


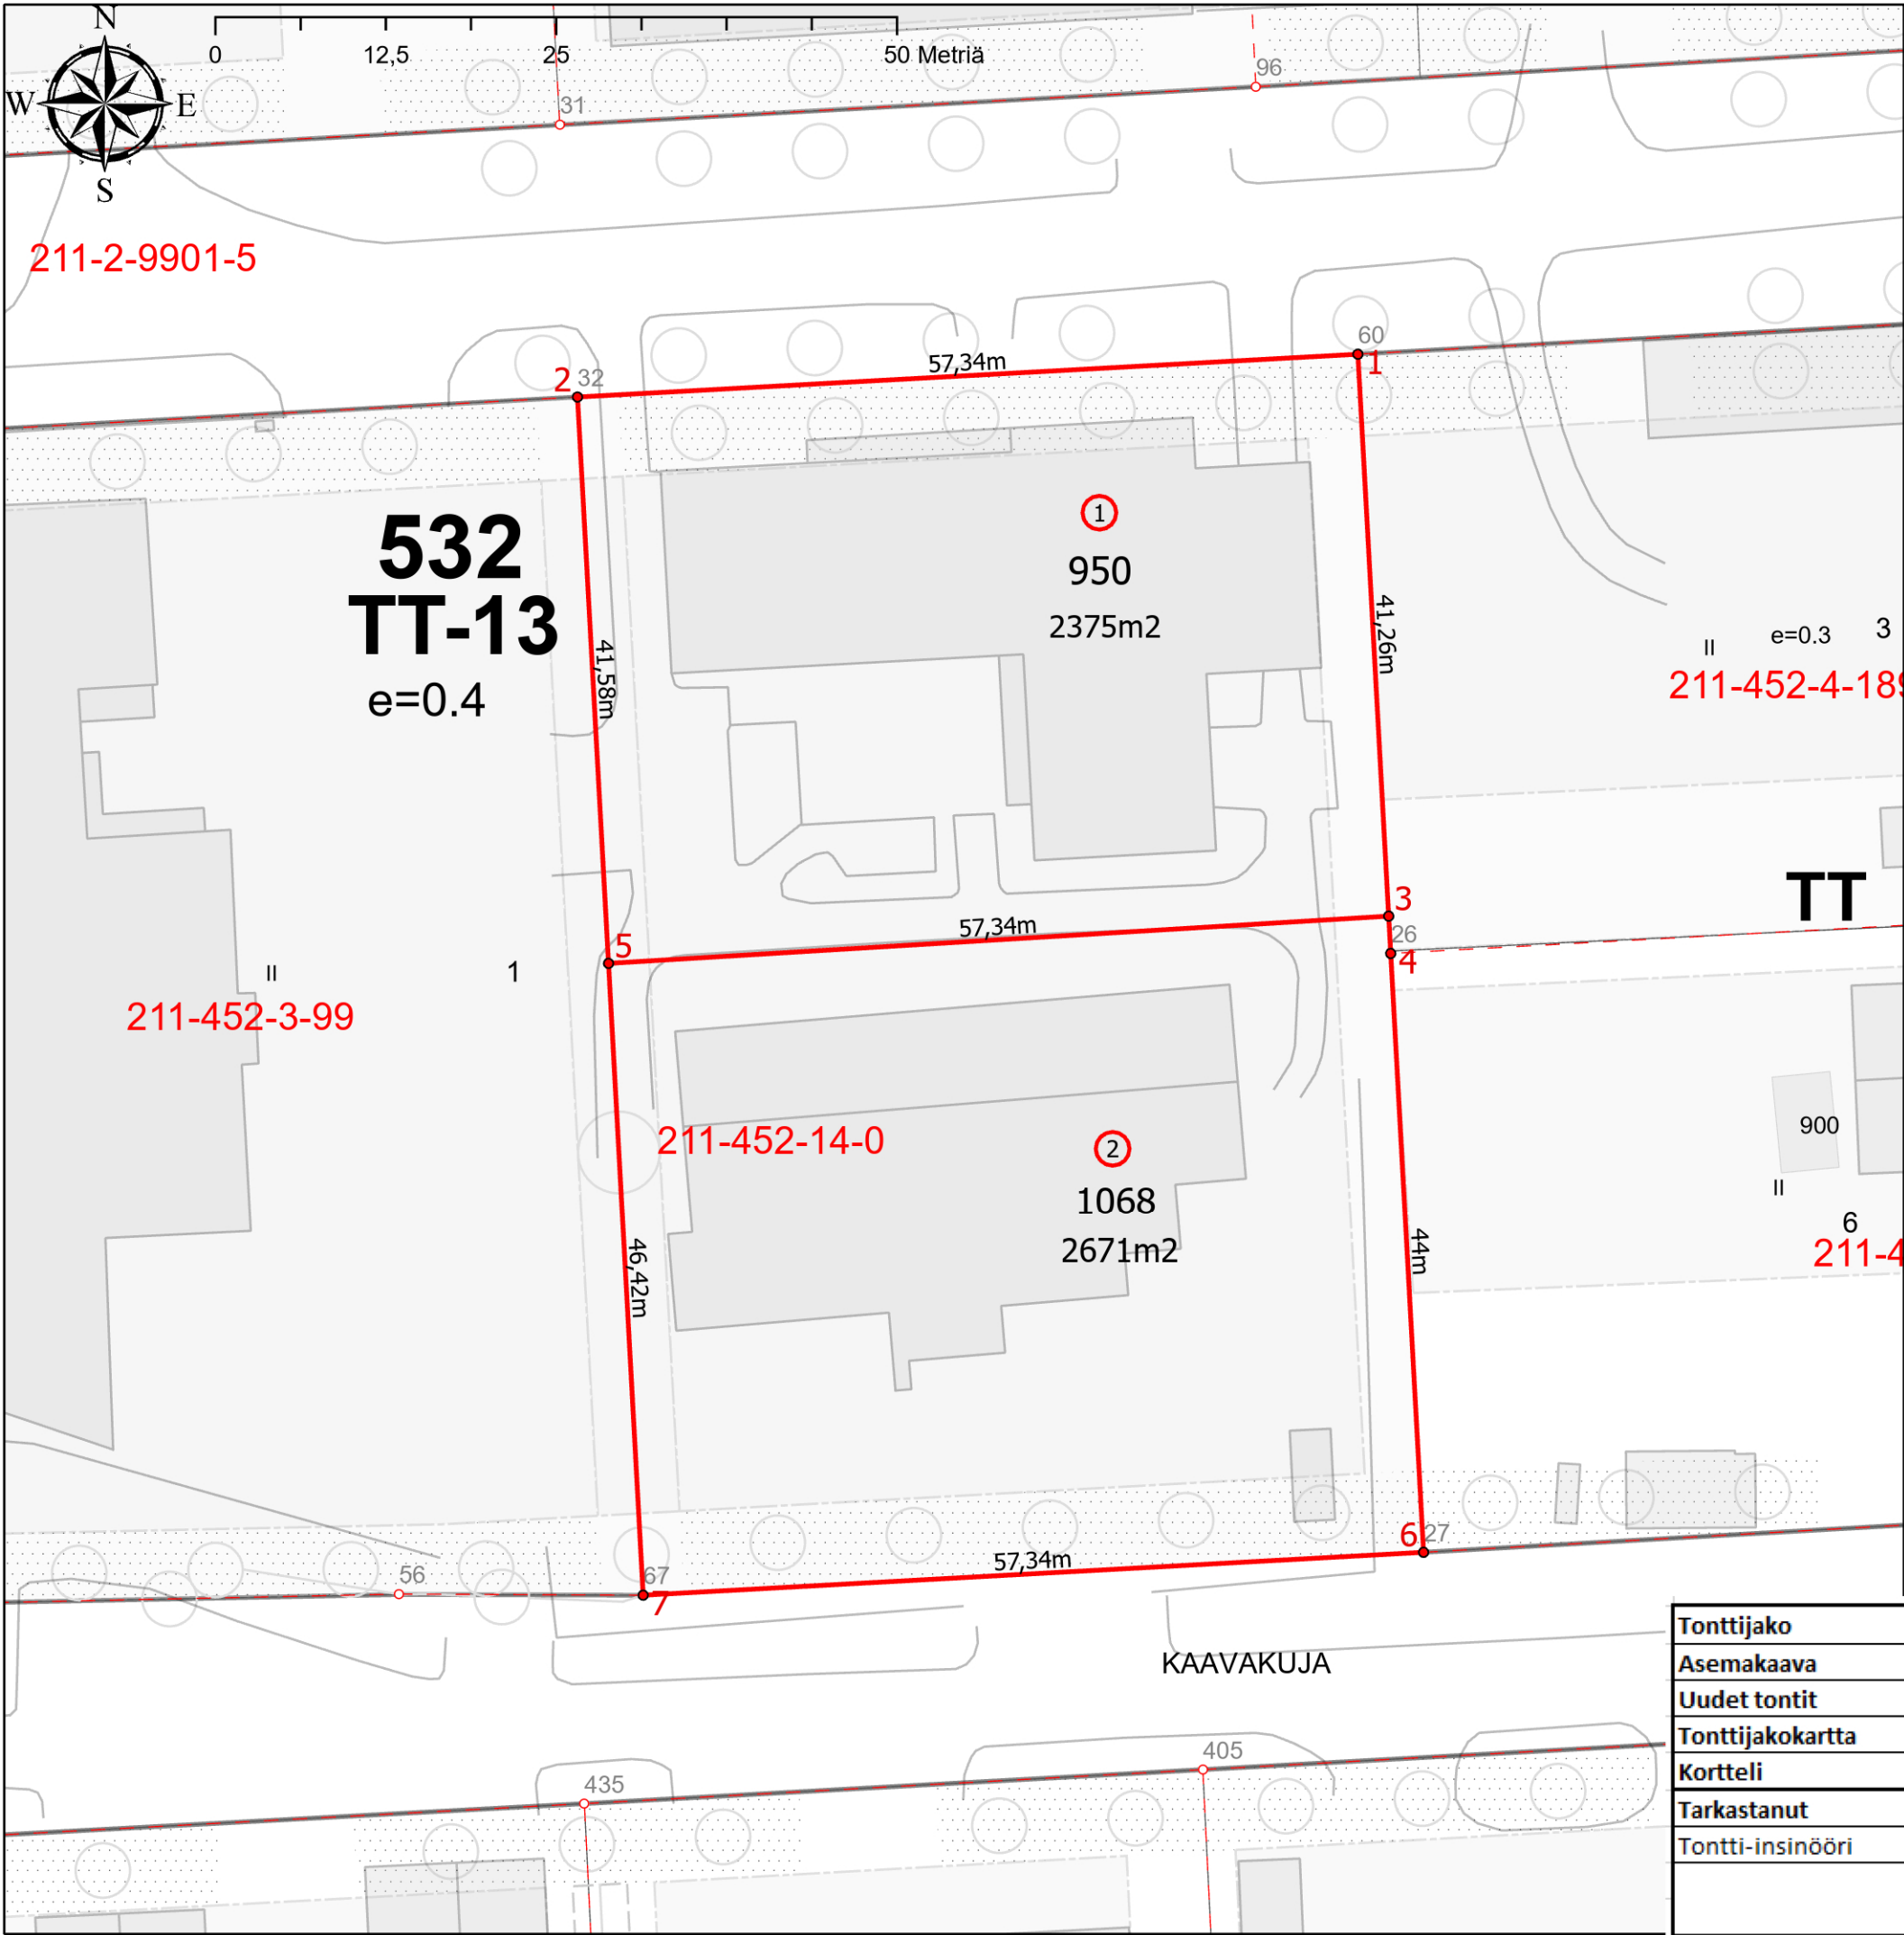

Muodostuminen			
Tontti	Pinta-ala (m2)	Osapinta-ala	Kiinteistö
211-4-532-1	2375	2375	211-452-14-0
211-4-532-2	2671	2671	211-452-14-0

Numero	X	Y
1	24500581,395	6817679,818
2	24500524,140	6817676,677
3	24500583,654	6817638,622
4	24500583,804	6817635,884
5	24500526,417	6817635,157
6	24500586,214	6817591,950
7	24500528,959	6817588,809

Tonttijako					
Asemakaava	617	Hyväksytty	14.4.2014	1:1000	Kangasala
Uudet tontit	1,2			Laskenut	Simo Veijalainen
Tonttijakokartta	532:1			Piirtänyt	Simo Veijalainen
Kortteli	532				
Tarkastanut				Hyväksynyt	
Tontti-insinööri	____.____.2022			Kaupungingeodeetti	____.____.2022