



LUONNOS A

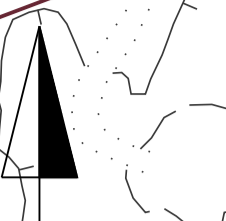

100 m

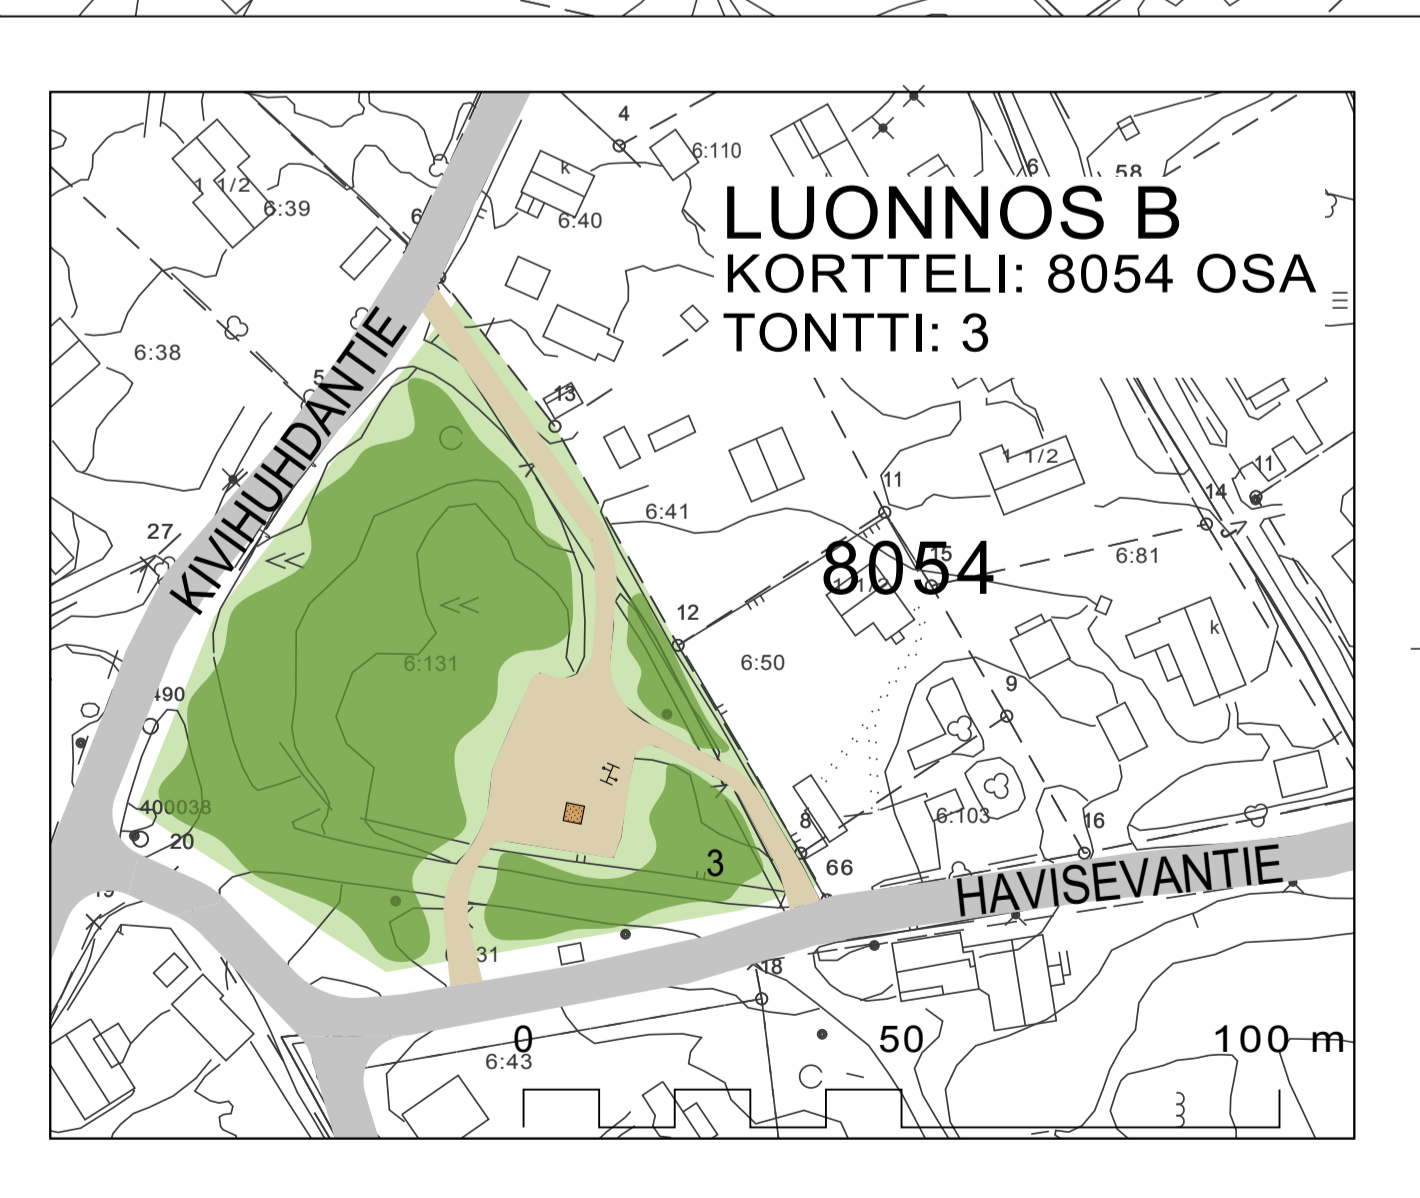

	Kangasalan kunta	tekninen keskus	kaavoitus
SUINULA korttelit 8050-8055			
Luonnos A ja B			
Nähtävillä luonnos, MRA 30 § 19.11.-18.12.2012			
Havainnepiirros 1:1000		Asemakaavakartta 663	
LTK	09.10.2012	Heikki Lehmusaho Suunnittelut	Sirpa Pitkämäki Piirtänyt