


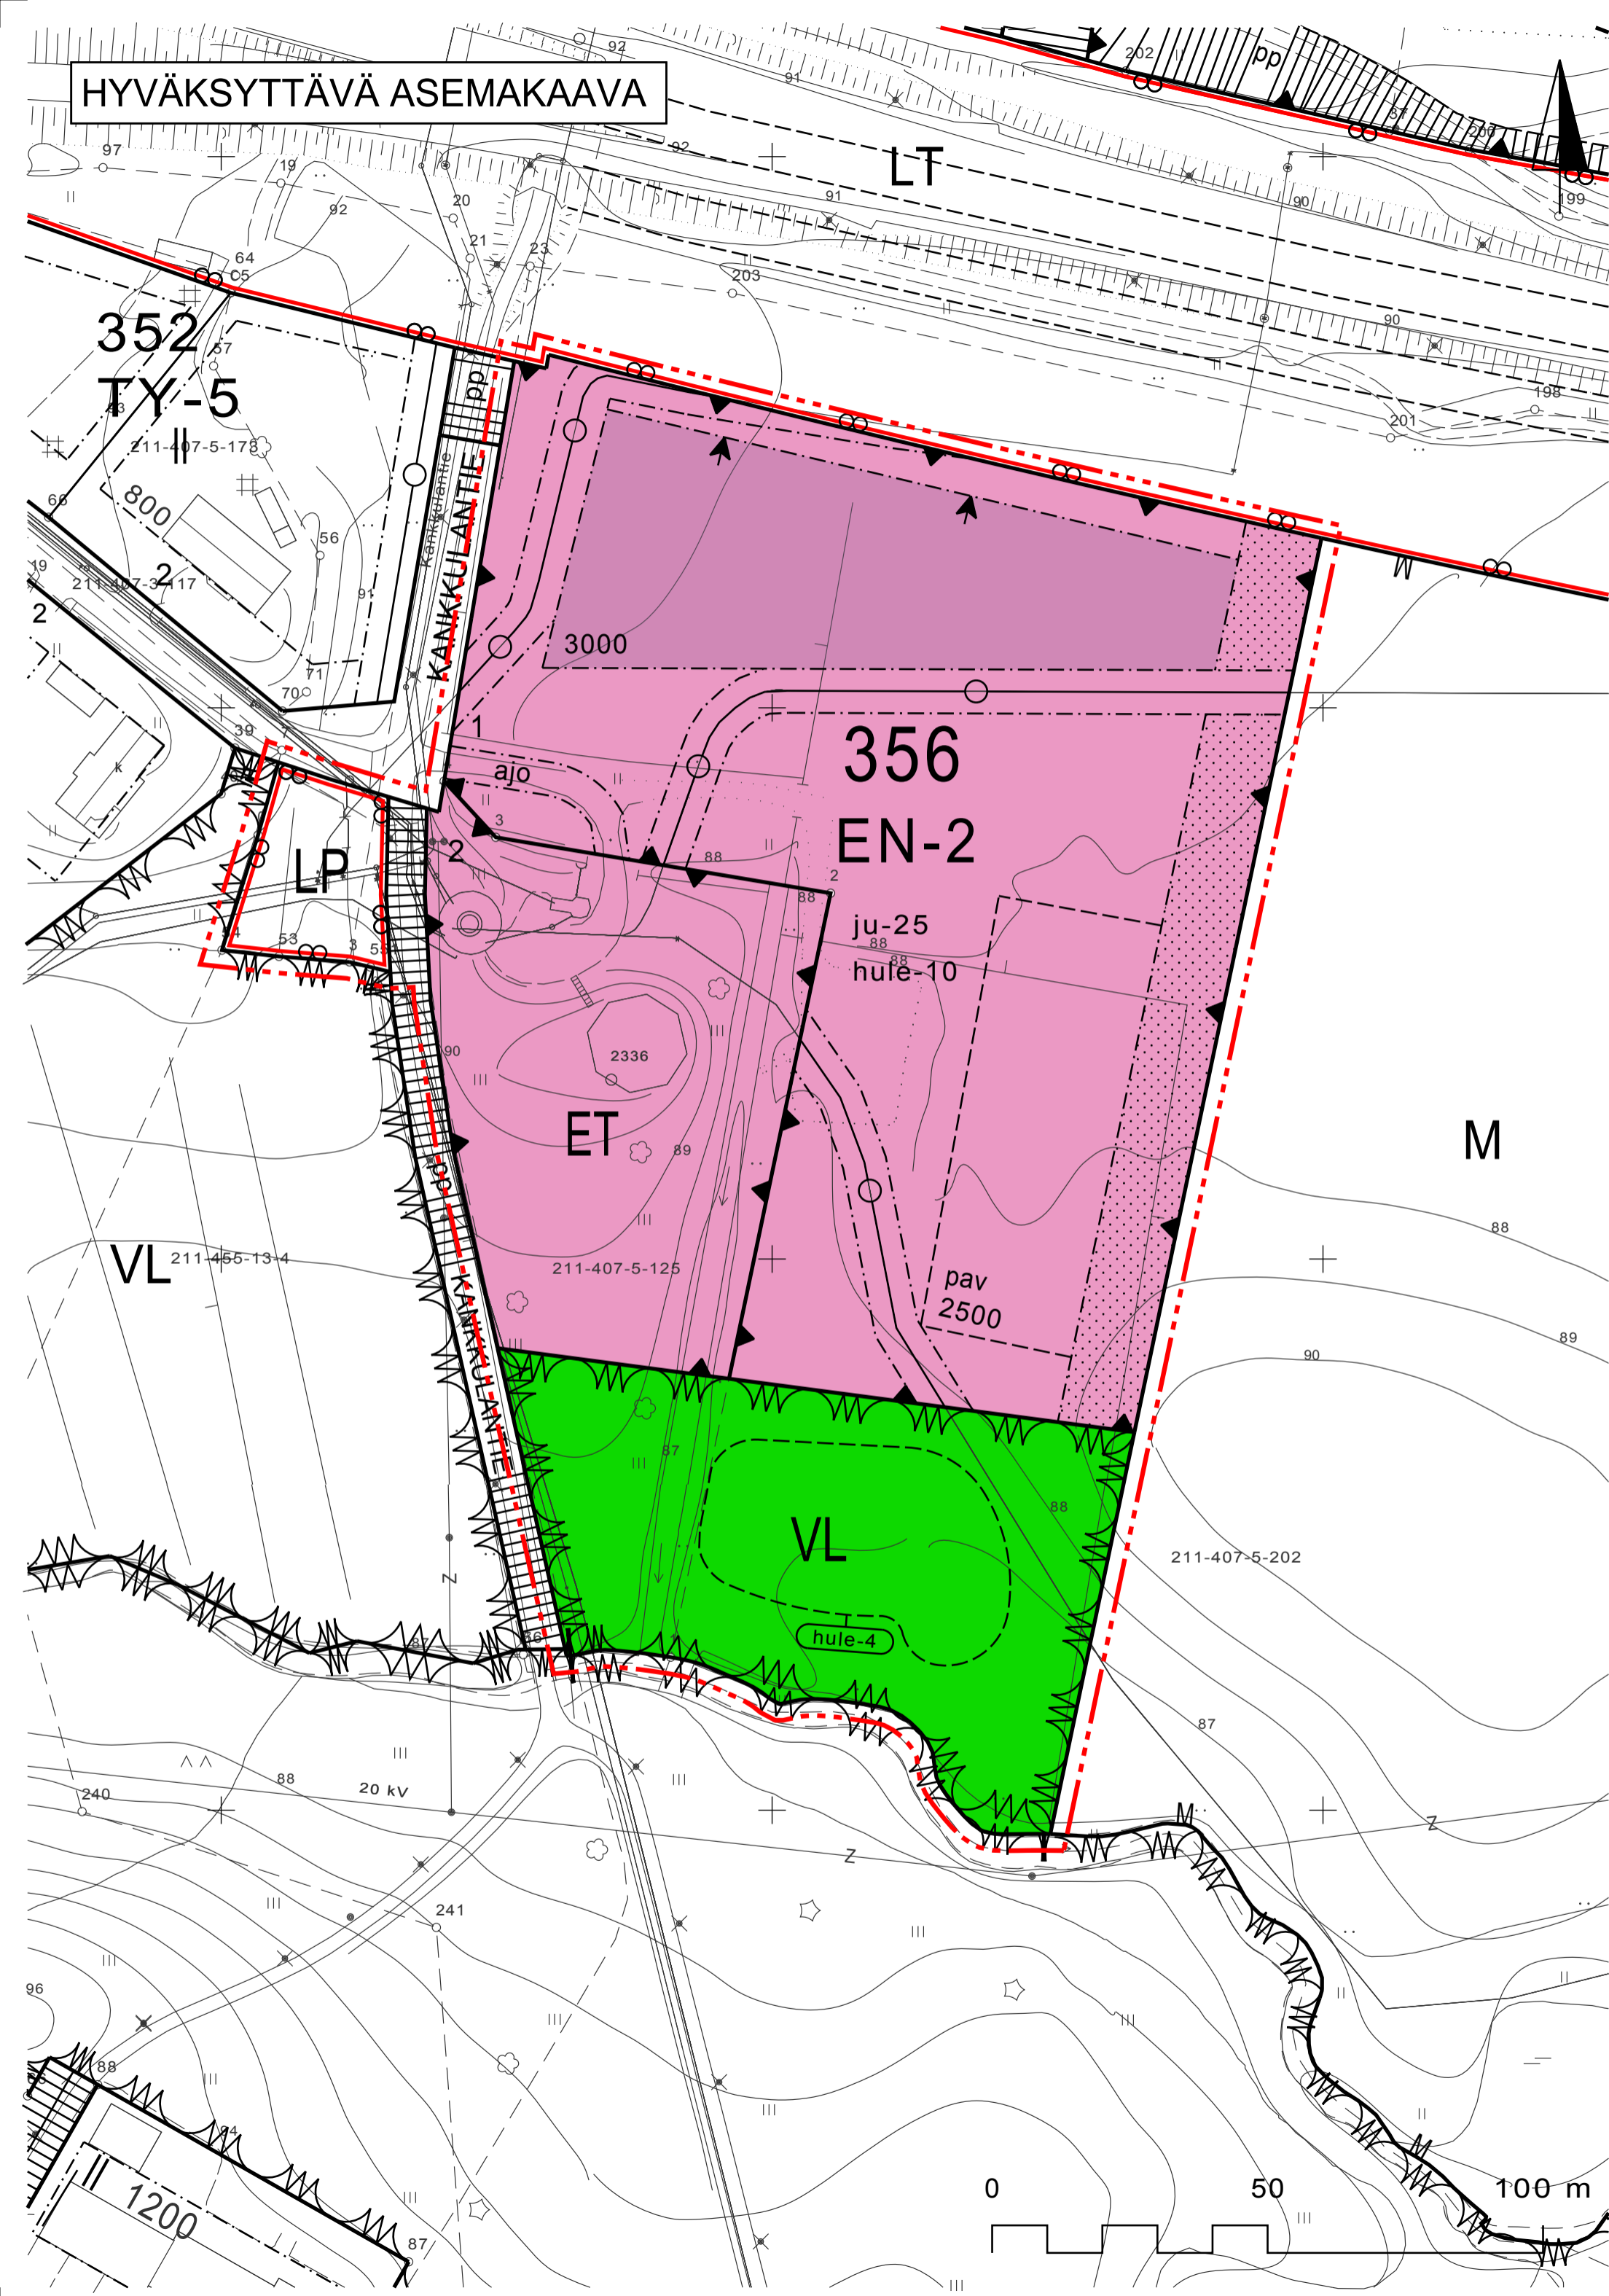




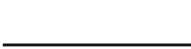



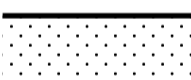
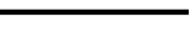
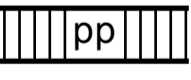
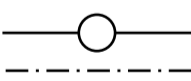
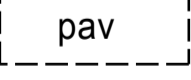
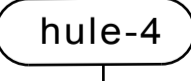



# HYVÄKSYTTÄVÄ ASEMAKAAVA




## ASEMAKAAVAMERKINNÄT JA -MÄÄRÄYKSET:

-  EN-2 ENERGIAHUOLLONALUE, JOKA VARATAAN LÄMPÖKESKUSTA VARTEN. POLTOAINE ON KÄSITELTÄVÄ JA VARASTOITAVA SITEN, ETTÄ SIITÄ EI AIHEUDU PÖLYÄ, HAJUJA TAI MUUTA HAITTAA YMPÄRISTÖN ASUTUKSELLE JA MUULLE MAANKÄYTTÖLLE.
-  LP YLEINEN PYSÄKÖINTIALUE.
-  ET YHDYSKUNTAOTEKNISTÄ HUOLTOA PALVELEVIEN RAKENNUSTEN JA LAITOSTEN ALUE.
-  VL LÄHIVIRKISTYSALUE.
-  3 M KAAVA-ALUEEN RAJAN ULKOPUOLELLA OLEVA VIIVA.
-  KORTTELIN, KORTTELINOSAN JA ALUEEN RAJA.
-  OSA-ALUEEN RAJA.
-  OHJEELLINEN ALUEEN TAI OSA-ALUEEN RAJA.
-  OHJEELLINEN TONTIN RAJA.
- 356** KORTTELIN NUMERO.
- 1** TONTIN NUMERO.
- KANKKULAN-TIE** KADUN NIMI.
- 3000** RAKENNUSOIKEUS KERROSALANELIOMETREINÄ.
-  RAKENNUSALA.
-  NUOLI OSOITTA RAKENNUSALAN SIVUN, JOHON RAKENNUS ON RAKENNETTAVA KIINNI.
-  ISTUTETTAVA ALUEEN OSA.
- ajo** AJOYHTEYS.
-  KATU.
-  JALANKULULLE JA POLKUPYÖRÄILYLLE VARATTU KATU.
-  JOHTOA VARTEN VARATTU ALUEEN OSA.
-  KIINTEÄN POLTTOAINEEN VARASTOKATOS.
- ju-25** RAKENNUSTEN JULKISIVUMATERIAALINA TULEE KÄYTTÄÄ PUNAISTA JA HARMAATA TERÄSLEVVÄÄ, KATTEEN VÄRI TUMMANHARMAA.
-  OHJEELLINEN ALUEEN OSA, JOKA VARATAAN HULEVESIEN VIIVYTTÄMISEEN.
- hule-10** VETTÄLÄPÄISEMÄTTÖMILTÄ PINNOILTA TULEVIA HULEVESIÄ TULEE VIIVYTTÄÄ ALUEELLA SITEN, ETTÄ VIIVYTYSPAINANTEIDEN, -ALTAIDEN TAI SÄILIÖIDEN MITOITUSTILAVUUDEN TULEE OLLA YKSI KUUTIOMETRI JOKAISTA SATAA VETTÄLÄPÄISEMÄTÖNTÄ PINTANELIOMETRIÄ KOHDEN. VIIVYTYSPAINANTEIDEN, -ALTAIDEN TAI SÄILIÖIDEN TULEE TYHJENTYÄ 12 TUNNIIN KULUESSA TÄYTTYMISESTÄÄN JA NIISSA TULEE OLLA SUUNNITELTU YLIVUOTO.

YLEISMÄÄRÄYS:  
SAVUKAASUPESURIN JA SAVUKAASUJEN JÄTEVEDET EIVÄT OJAAN JOHDETTUNA SAA AIHEUTTAA HAITTAA KIRKKOJARVEN VESI- JA RANTALAJISTOLLE.

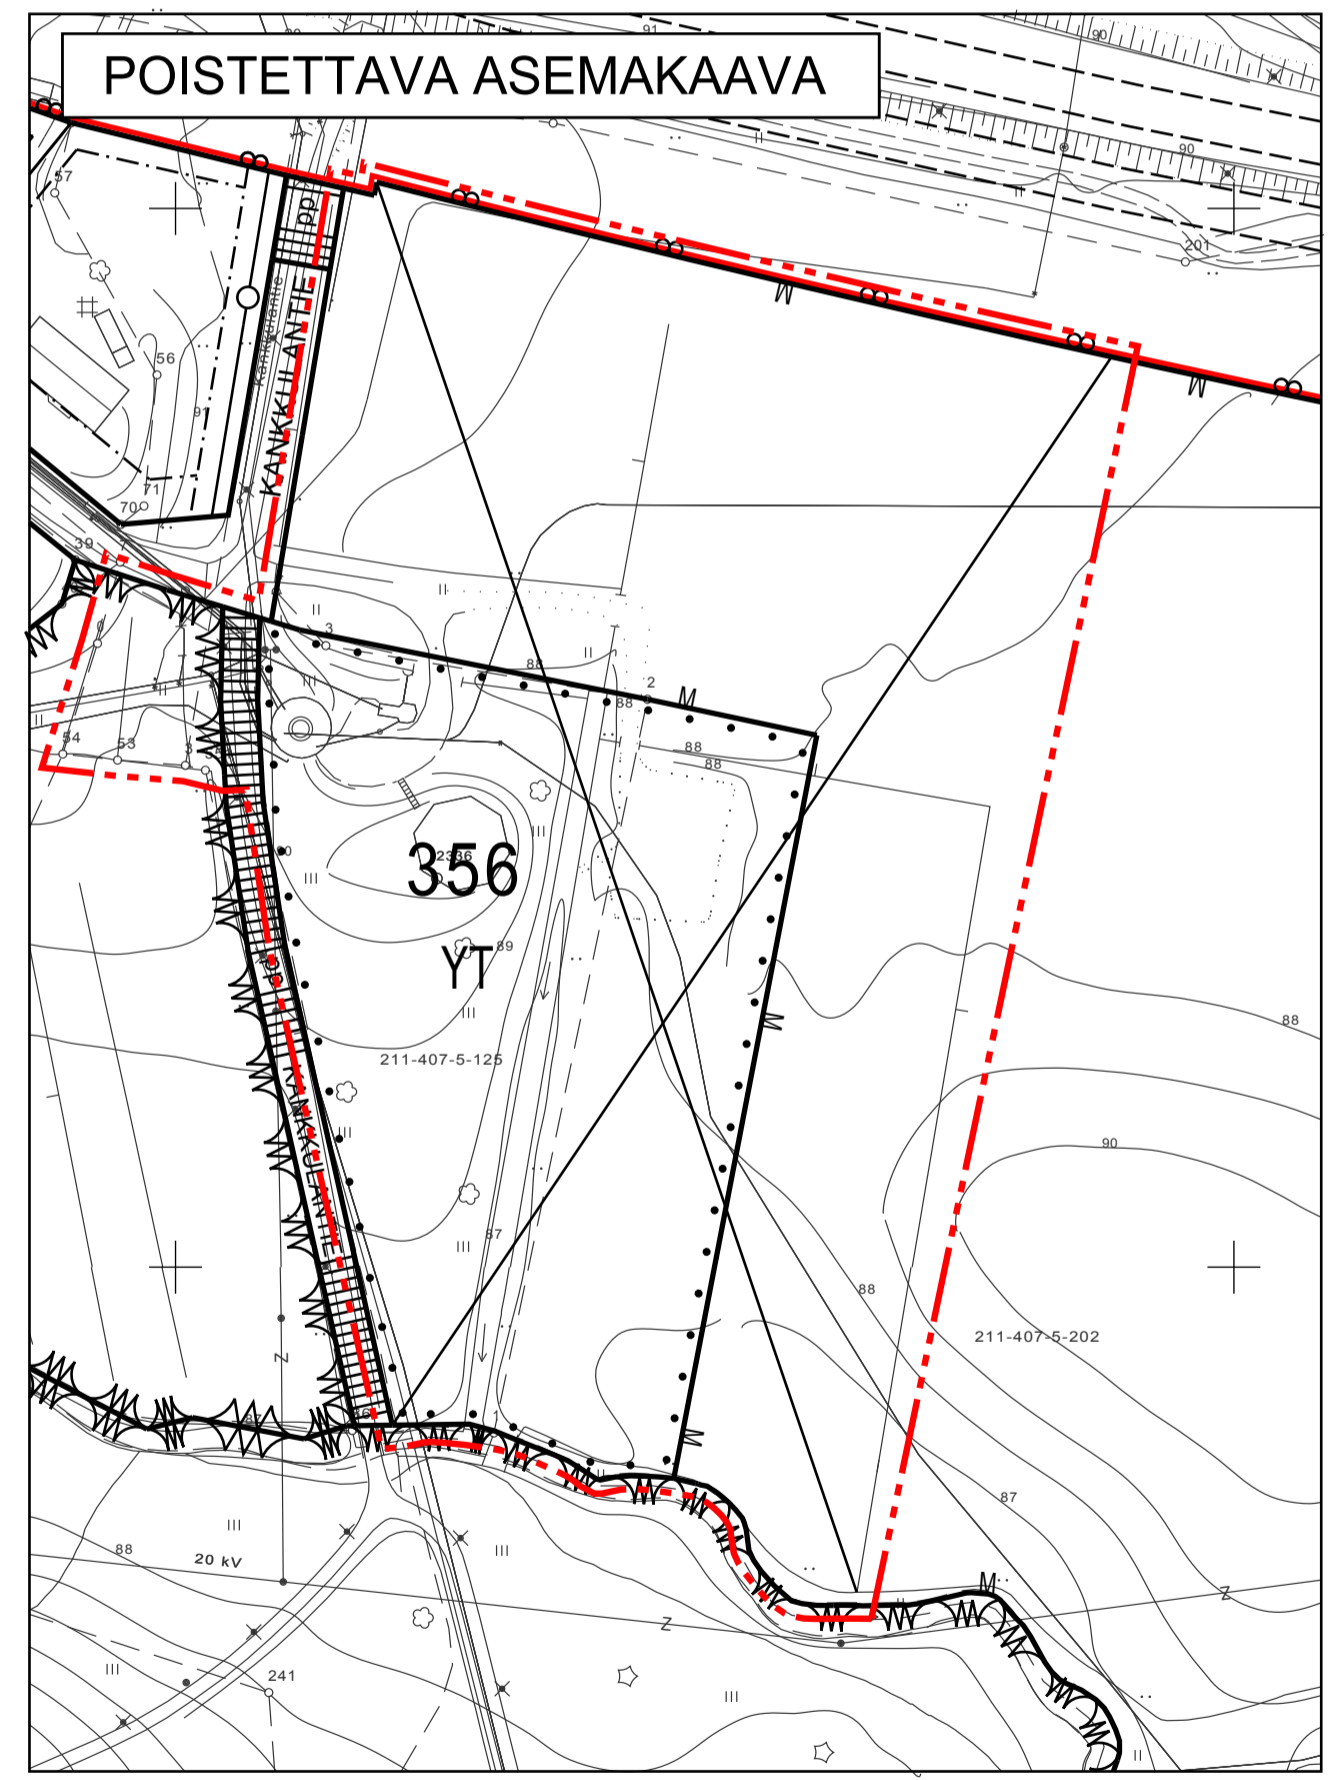


 POISTETTAVA ASEMAKAAVA.  
3M SEN ASEMAKAAVA-ALUEEN ULKOPUOLELLA OLEVA VIIVA, JONKA SISÄPUOLELTA ASEMAKAAVAMERKINNÄT JA -MÄÄRÄYKSET POISTETAAN.

## ASEMAKAAVAN MUUTOS


KUNTA	KANGASALA
OSA-ALUE	RANTA-KOIVISTO/21
KYLÄ	HERTTUALA/407
KORTTELI	356 SEKÄ SIIHEN LIITTYVÄ KATUALUE.
MITTAKAAVA NUMERO	1:1000 718

TÄLLÄ ASEMAKAAVALLA MUUTETAAN HÄMEEN LÄÄNINHALLITUKSEN 24.02.1971 VAHVISTAMAAN JA KANGASALAN VALTUUSTON 11.02.2002 JA 09.09.2002 HYVÄKSYMÄÄ ASEMAKAAVAA.

KANGASALAN VALTUUSTO ON PÄÄTÖKSELLÄÄN 11.12.2017 § 144 HYVÄKSYNYT TÄMÄN ASEMAKAAVAN MÄÄRÄYKSINEEN.

  
JARMO KIVINEVA  
KEHITYSJOHTAJA

POHJAKARTTA TÄYTTÄÄ KAAVOITUSMITTAUSASETUKSEN (1284/1999) MÄÄRÄYKSET.

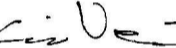  
SIMO VEIJALAINEN  
MAANMITTAUSINSINÖÖRI  
24.01.2017


01.01.2012 ALKAEN KÄYTTÄMME SUUNNITTELUYÖSSÄ EUREF-FIN GK24 TASOKOORDINAATTIJÄRJESTELMÄÄ.



KANGASALAN KUNTA    TEKNINEN KESKUS    KAAVOITUS

SIRPA PITKÄMÄKI  
PIIRTÄNYT

MARKKU LAHTINEN  
SUUNNITELLUT

  
MARKKU LAHTINEN  
KAAVOITUSARKKITEHTI

VAL	11.12.2017
LTK	21.11.2017
LTK	30.08.2017
LTK	24.01.2017