
















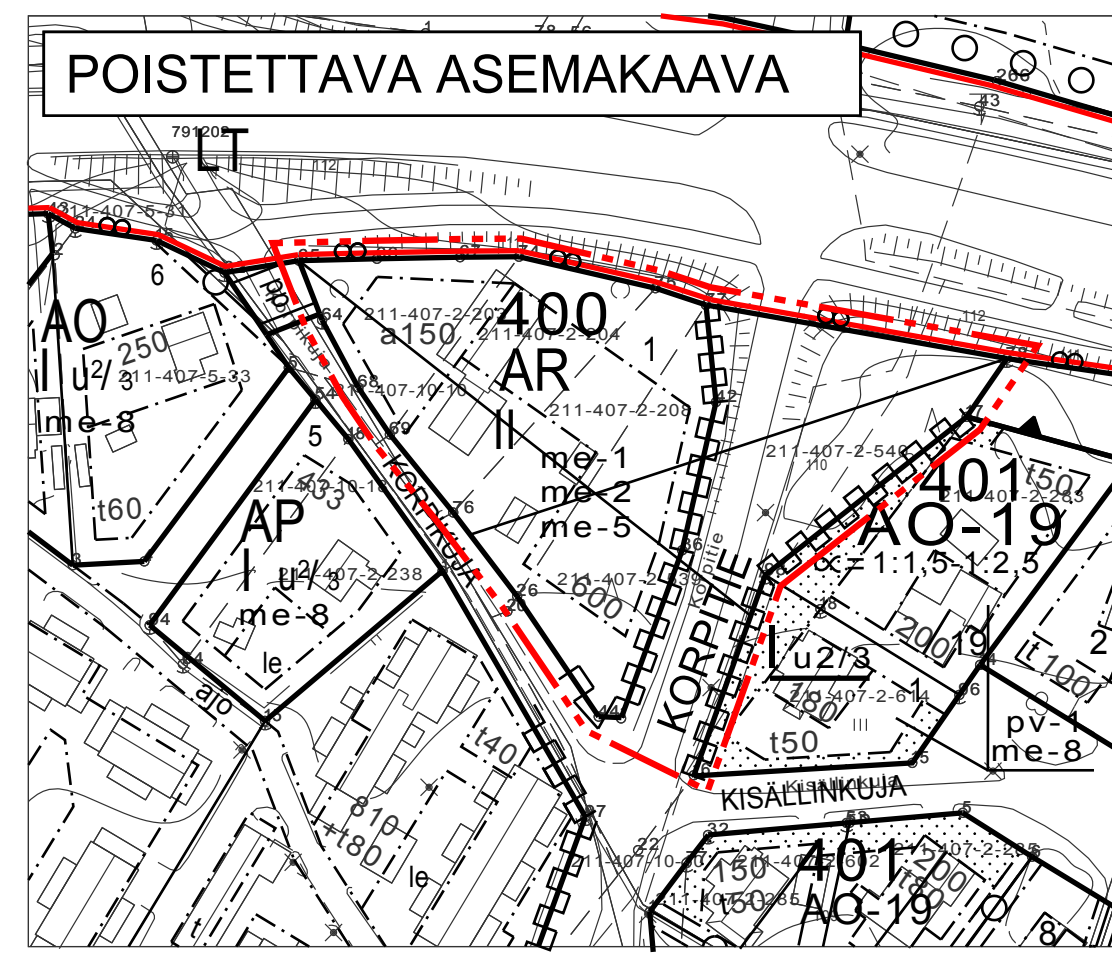


ASEMAKAAVAMERKINNÄT JA -MÄÄRÄYKSET:

-  ASUINKERROSTALOJEN KORTTELIALUE.
-  SUOJAVIHERALUE.
-  YLEISEN TIEN ALUE. KAUTTAKULKU- TAI SISÄÄNTULOTIE SUOJA- JA NÄKEMÄALUEINEEN. LIITTYMÄN JÄRJESTÄMINEN MUUALTA KUIN KAAVASSA NUOLELLA OSOITETUISTA KOHDISTA ON KIELLETTY.
-  3 M KAAVA-ALUEEN RAJAN ULKOPUOLELLA OLEVA VIIVA.
-  KORTTELIN, KORTTELINOSAN JA ALUEEN RAJA.
-  OSA-ALUEEN RAJA.
-  OHJEELLINEN TONTIN RAJA.
-  KORTTELIN NUMERO.
-  TONTIN NUMERO.
-  KADUN NIMI.
-  RAKENNUSOIKEUS KERROSALANELIOMETREINÄ.
-  ROOMALAINEN NUMERO OSOITAA RAKENNUSTEN, RAKENNUKSEN TAI SEN OSAN SUURIMMAN SALLITUN KERROSLUVUN.
-  MURTOLUKU ROOMALAISEN NUMERON EDESSÄ OSOITAA, KUINKA SUUREN OSAN RAKENNUKSEN SUURIMMAN KERROKSEN ALASTA SAA KELLARIKERROKSESSA KÄYTTÄÄ KERROSALAAN LUETTAVAKSI TILAKSI.
-  RAKENNUSALA.
-  RAKENNUSALA, JOLLE SAA SIOITTA A TALOUSRAKENNUKSEN.
-  AUTON SÄILYTYSPIIKKAN RAKENNUSALA.
-  LEIKKI- JA OLESKELUALUEEKSI VARATTU ALUEEN OSA.
-  ISTUTETTAVA ALUEEN OSA.
-  KATU.

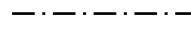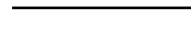-  JALANKULULLE JA POLKUPYÖRÄILYLLE VARATTU KATU.
-  PYSÄKÖIMISPAIKKA.
-  AJONEUVOLIITTYMÄN LIKIMÄÄRÄINEN SIIJAINI.
-  KATUALUEEN RAJAN OSA, JONKA KOHDALTA EI SAA JÄRJESTÄÄ AJONEUVOLIITTYMÄÄ.
-  TÄRKEÄ TAI VEDEN HANKINTAAN SOVELTUVA POHJAVESIALUE.
-  RAKENNUKSET TULEE SIOITTA SITTEN, ETTÄ NE SUOJAAVAT ULKO-OLESKELU- LUTILOJA LIIKENNEMELULTA NIIN, ETTEIVÄT VALTIONEUUVOSTON OHJEARVOT YLITY. PARVEKKEET JA ASUNTOPIHAT TULEE SUUNNATA MUUALLE KUIN MELUALUEELLE TAI VARUSTAA LASITUKSIN. RAKENNUSTEN ULKOSEINÄT JA IKKUNAT TULEE RAKENTAA NIIN, ETTEIVÄT VALTIONEUUVOSTON MELUOHJEARVOT RAKENNUSTEN SISÄ- TILOISSA YLITY. RAKENNUKSISTA JA RAKENNELMISTA (AIDAT JA KATOKSET) TULEE MUODOSTUA MELULÄHTTEEN SUUNTAAN SUOJAA ANTAVA YHTENÄINEN RAKENNE. KANGASALANTIEN PUOLEISALLE TONTIN OSALLE EI SAA RAKENTAA MELUSEINÄÄ TAI -VALLIA.
-  YLEISMÄÄRÄYKSET: ALUEELTA ON VARATTAVA 1 AUTOPIIKKA/90 KRS-M KERROSALAA.

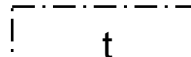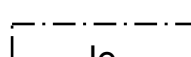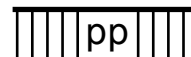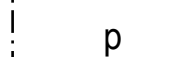

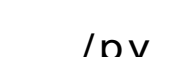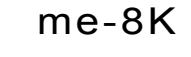POISTETTAVA ASEMAKAAVA.
3M SEN ASEMAKAAVA-ALUEEN ULKOPUOLELLA OLEVA VIIVA, JONKA SISÄPUOLELTA ASEMAKAAVAMERKINNÄT JA -MÄÄRÄYKSET POISTETAAN.


ASEMAKAAVAN MUUTOS

KUNTA KANGASALA
OSA-ALUE LENTOLA/4
KORTTELI 400


MITTAKAAVA 1:1000
NUMERO 759

TÄLLÄ ASEMAKAAVALLA MUUTETAAN HÄMEEN LÄÄNINHALLITUKSEN 23.12.1986 VAHVISTAMAA JA KANGASALAN KUNNANHALLITUKSEN 10.09.2001 HYVÄKSYMÄÄ ASEMAKAAVAA.


KANGASALAN VALTUUSTO ON PÄÄTÖKSELLÄÄN 13.11.2017 § 133 HYVÄKSYNYT TÄMÄN ASEMAKAAVAN MÄÄRÄYKSINEEN.


JARMO KIVINEVA
KEHITYSJOHTAJA

POHJAKARTTA TÄYTTÄÄ KAAVOITUSMITTAUSASETUKSEN (1284/1999) MÄÄRÄYKSET.


SIMO VEJALAINEN
MAANMITTAUSINSINÖÖRI
17.10.2017

01.01.2012 ALKAEN KÄYTÄMME SUUNNITTELUYÖSSÄ EUREF-FIN GK24 TASOKOORDINAATTIJÄRJESTELMÄÄ.

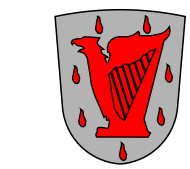

KANGASALAN KUNTA TEKNINEN KESKUS KAAVOITUS

SIRPA PITKÄMÄKI
PIIRTÄNYT

MARKKU LAHTINEN
SUUNNITTELLUT


MARKKU LAHTINEN
KAAVOITUSARKKITEHTI

VAL 13.11.2017
LTK 14.12.2016
LTK 25.08.2015