


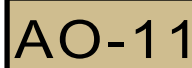






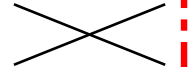
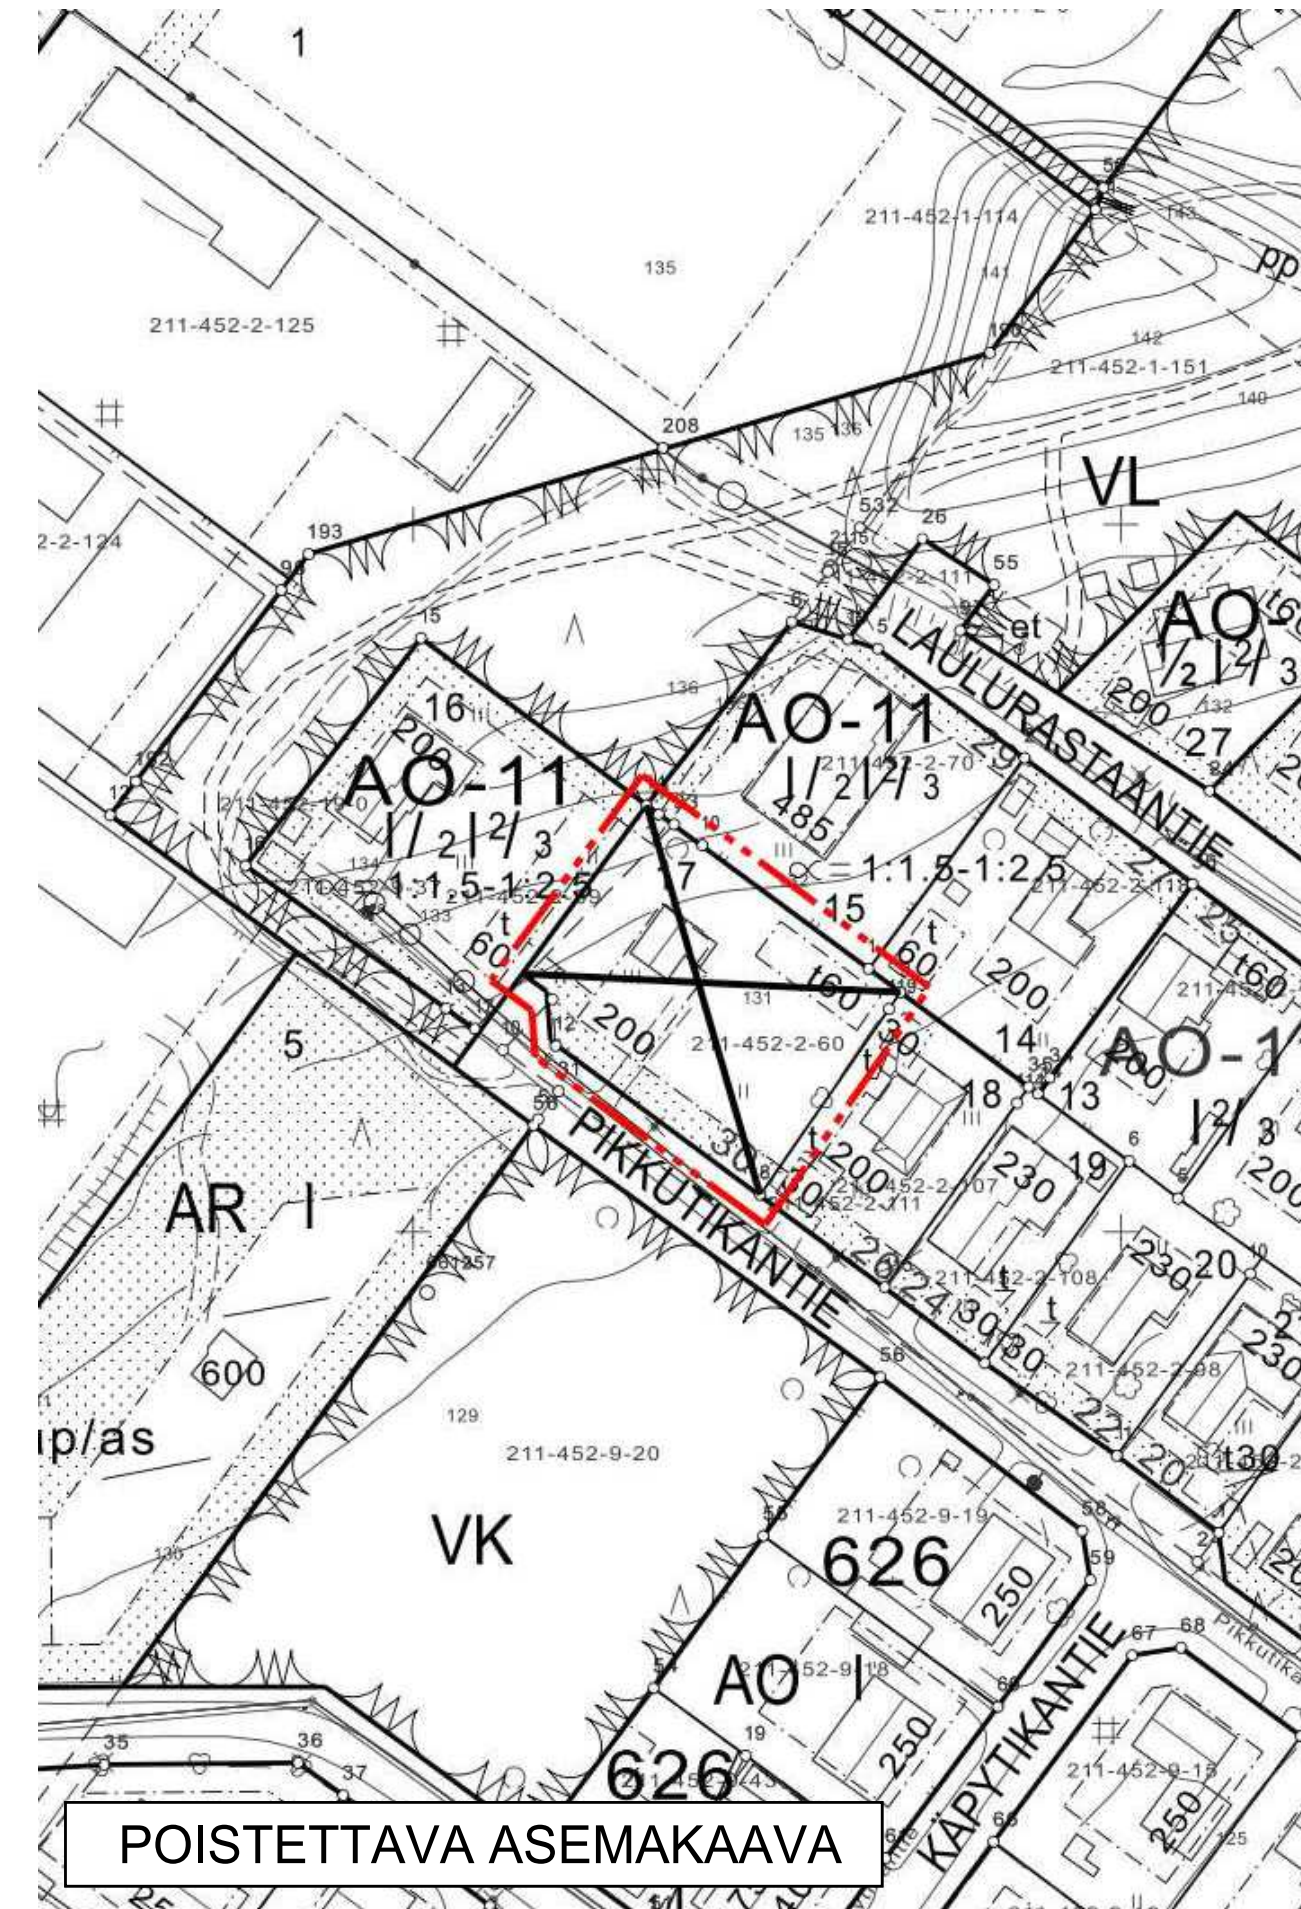


ASEMAKAAVAMERKINNÄT JA -MÄÄRÄYKSET:

	ERILLISPIENTALOJEN KORTTELIALUE.
	3 M KAAVA-ALUEEN RAJAN ULKOPUOLELLA OLEVA VIIVA.
	KORTTELIN, KORTTELINOSAN JA ALUEEN RAJA.
	OSA-ALUEEN RAJA.
	OHJEELLINEN TONTIN RAJA.
620	KORTTELIN NUMERO.
1	TONTIN NUMERO.
PIKKUTIKANTIE	KADUN NIMI.
180	RAKENNUSOIKEUS KERROSALANELIOMETREINÄ.
I	ROOMALAINEN NUMERO OSOITTAÄ RAKENNUSTEN, RAKENNUKSEN TAI SEN OSAN SUURIMMAN SALLITUN KERROSLUVUN.
I 2/3	MURTOLUKU ROOMALAISEN NUMERON JÄLJESSÄ OSOITTAÄ, KUINKA SUUREN OSAN RAKENNUKSEN SUURIMMAN KERROKSEN ALASTA ULLAKON TASOLLA SAA KÄYTTÄÄ KERROSALAAN LASKETTAVAKSI TILAKSI.
$\alpha = 1:1,5-1:2,5$	KATTOKALTEVUUS.
	RAKENNUSALA.
	RAKENNUSALA, JOLLE SAA SIOITTAÄ TALOUSRAKENNUKSEN.
	NUOLI OSOITTAÄ RAKENNUSALAN SIVUN, JOHON RAKENNUS ON RAKENNETTAVA KIINNI.
	ISTUTETTAVA ALUEEN OSA.
	KATU.
/pv	TÄRKEÄ TAI VEDEN HANKINTAAN SOVELTUVA POHJAVESIALUE.

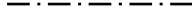 POISTETTAVA ASEMAKAAVA.
3M SEN ASEMAKAAVA-ALUEEN ULKOPUOLELLA OLEVA VIIVA, JONKA SISÄPUOLELTA ASEMAKAAVAMERKINNÄT JA -MÄÄRÄYKSET POISTETAAN.

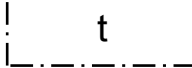

ASEMAKAAVAN MUUTOS

KUNTA	KANGASALA
OSA-ALUE	LINTURINNE/5
KORTTELI	620 OSA
MITTAKAAVA	1:1000
NUMERO	778

TÄLLÄ ASEMAKAAVALLA MUUTETAAN HÄMEEN YMPÄRISTÖKESKUKSEN 27.3.1997 VAHVISTAMA ASEMAKAAVA.


KANGASALAN KAAVOITUSLAUTAKUNTA ON PÄÄTÖKSELLÄÄN 24.1.2017 § 10 HYVÄKSYNYT TÄMÄN ASEMAKAAVAN MÄÄRÄYKSINEEN.

Liisa Rasila
LIISA RASILA
TOIMISTOSIHTTEERI

POHJAKARTTA TÄYTTÄÄ KAAVOITUSMITTAUSASETUKSEN (1284/1999) MÄÄRÄYKSET.

Simo Veijalainen
SIMO VEIJALAINEN
MAANMITTAUSINSINÖÖRI
17.06.2016

01.01.2012 ALKAEN KÄYTÄMME SUUNNITTELUTYÖSSÄ EUREF-FIN GK24 TASOKOORDINAATTIJÄRJESTELMÄÄ.

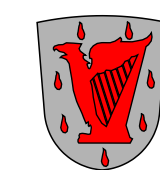

KANGASALAN KUNTA TEKNINEN KESKUS KAAVOITUS

MERI-KAARINA RAHKOMAA
PIIRTÄNYT

MARKKU LAHTINEN
SUUNNITELLUT

Markku Lahtinen
MARKKU LAHTINEN
KAAVOITUSARKKITEHTI

LTK 24.01.2017
LTK 11.10.2016
KAAV.ARK. 17.06.2016