



## ASEMAKAAVAMERKINNÄT JA -MÄÄRÄYKSET:

- AO ERILLISPIENTALOJEN KORTTELIALUE.
- 3 M KAAVA-ALUEEN RAJAN ULKOPUOLELLA OLEVA VIIVA.
- KORTTELIN, KORTTELINOSAN JA ALUEEN RAJA.
- OSA-ALUEEN RAJA.
- OHJEELLINEN TONTIN RAJA.
- 3043** KORTTELIN NUMERO.
- 10 TONTIN NUMERO.
- KUOHUNHARJUNTIE** KADUN NIMI.
- 150 RAKENNUSOIKEUS KERROSALANELIOMETREINÄ.
- I ROOMALAINEN NUMERO OSOITTAA RAKENNUSTEN, RAKENNUKSEN TAI SEN OSAN SUURIMMAN SALLITUN KERROSLUVUN.
- 1/2k I MURTOLUKU ROOMALAISEN NUMERON EDESSÄ OSOITTAA, KUINKA SUUREN OSAN RAKENNUKSEN SUURIMMAN KERROKSEN ALASTA SAA KELLARIKERROKSESSA KÄYTTÄÄ KERROSALAAN LASKETTAVAKSI TILAKSI.
- Iu1/2 MURTOLUKU ROOMALAISEN NUMERON JÄLJESSÄ OSOITTAA, KUINKA SUUREN OSAN RAKENNUKSEN SUURIMMAN KERROKSEN ALASTA ULLAKON TASOLLA SAA KÄYTTÄÄ KERROSALAAN LASKETTAVAKSI TILAKSI.
- RAKENNUSALA.
- t RAKENNUSALA, JOLLE SAA SIOITTA A TALOUSRAKENNUKSEN.
- KATU.
- ju-6 UUDISRAKENNUS ON SOVITETTAVA LÄHIRAKENNUKSIIN MITTASUHTEIDEN, KATTO-KULMAN, JULKISIVUMATERIAALINEN JA KORKEUSASEMAN OSALTA.

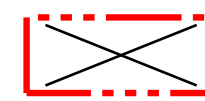

POISTETTAVA ASEMAKAAVA.  
3M SEN ASEMAKAAVA-ALUEEN ULKOPUOLELLA OLEVA VIIVA, JONKA SISÄPUOLELTA ASEMAKAAVAMERKINNÄT JA -MÄÄRÄYKSET POISTETAAN.

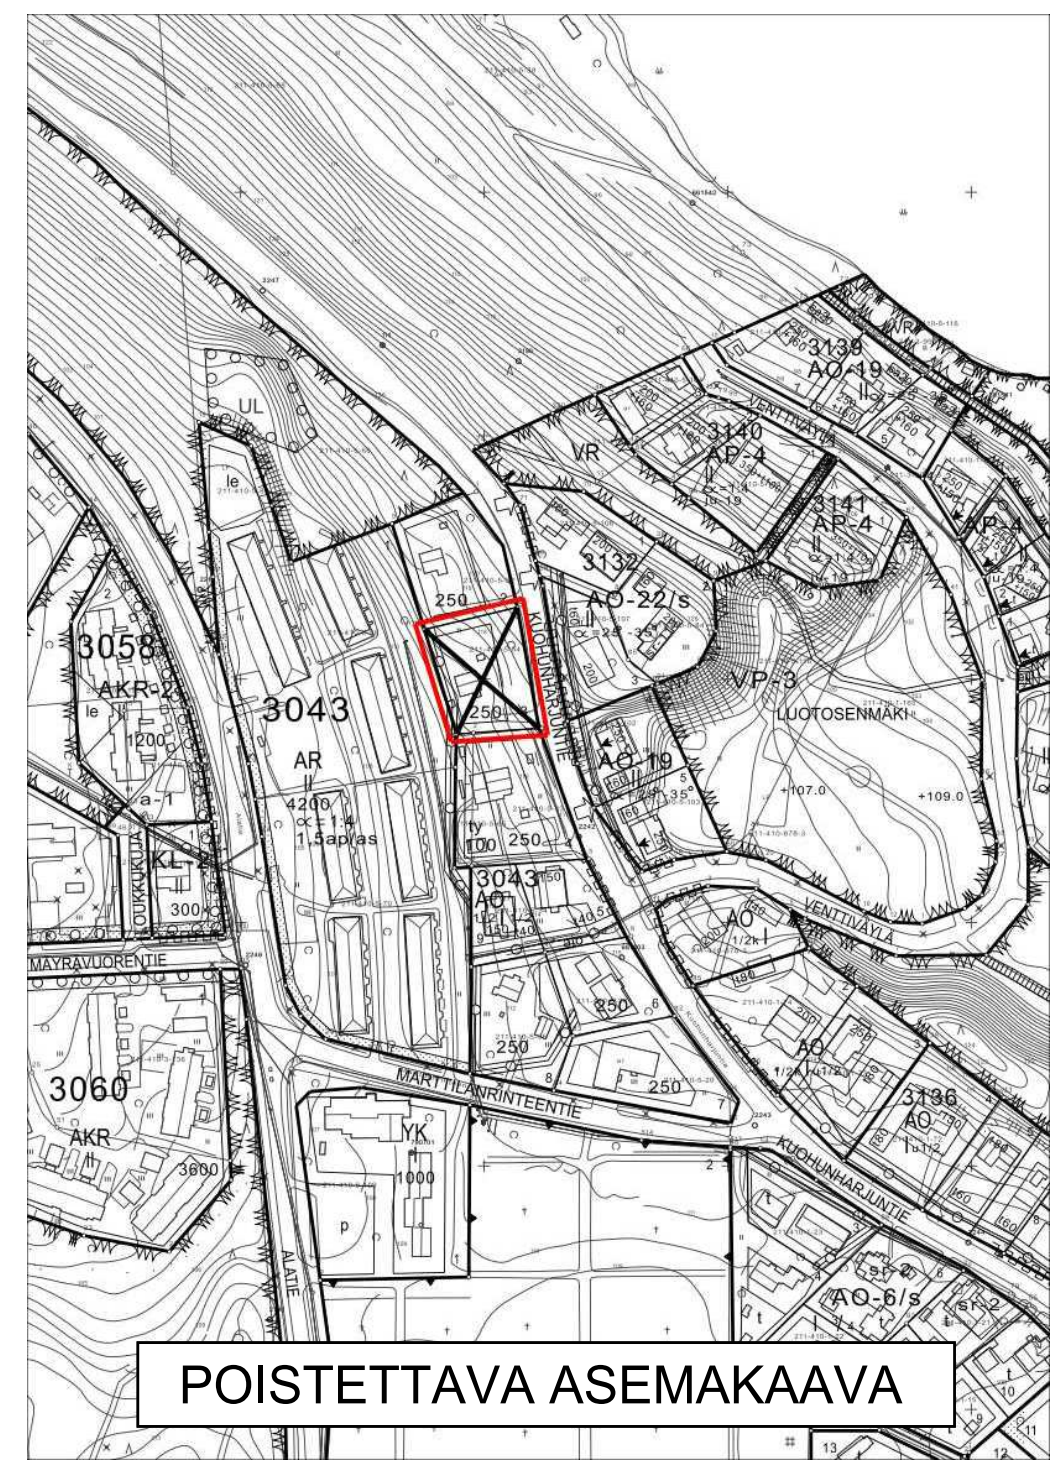

## ASEMAKAAVAN MUUTOS

KUNTA	KANGASALA
OSA-ALUE	HUUTIJÄRVI/33
KORTTELI	3043 OSA
MITTAKAAVA	1:1000
NUMERO	789

TÄLLÄ ASEMAKAAVALLA MUUTETAAN HÄMEEN LÄÄNINHALLITUKSEN 5.3.1991 VAHVISTAMA ASEMAKAAVA.


KANGASALAN KAAVOITUSLAUTAKUNTA ON PÄÄTÖKSELLÄÄN 30.5.2017 § 88 HYVÄKSYNYT TÄMÄN ASEMAKAAVAN MÄÄRÄYKSINEEN.

*Liisa Rasila*  
LIISA RASILA  
TOIMISTOSIHTTEERI

POHJAKARTTA TÄYTTÄÄ KAAVOITUSMITTAUSASETUKSEN (1284/1999) MÄÄRÄYKSET.

*Simo Veijalainen*  
SIMO VEIJALAINEN  
MAANMITTAUSINSINÖÖRI  
21.03.2017

01.01.2012 ALKAEN KÄYTÄMME SUUNNITTELUTYÖSSÄ EUREF-FIN GK24 TASOKOORDINAATTIJÄRJESTELMÄÄ.

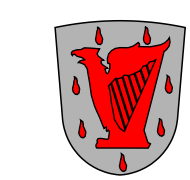

KANGASALAN KUNTA    TEKNINEN KESKUS    KAAVOITUS

MERI-KAARINA RAHKOMAA  
PIIRTÄNYT

MARKKU LAHTINEN  
SUUNNITELUT

*Markku Lahtinen*  
MARKKU LAHTINEN  
KAAVOITUSARKKITEHTI

LTK                    30.05.2017  
LTK                    21.03.2017  
KAAV.ARK.           21.11.2016