



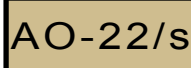




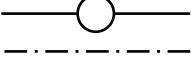
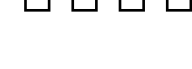
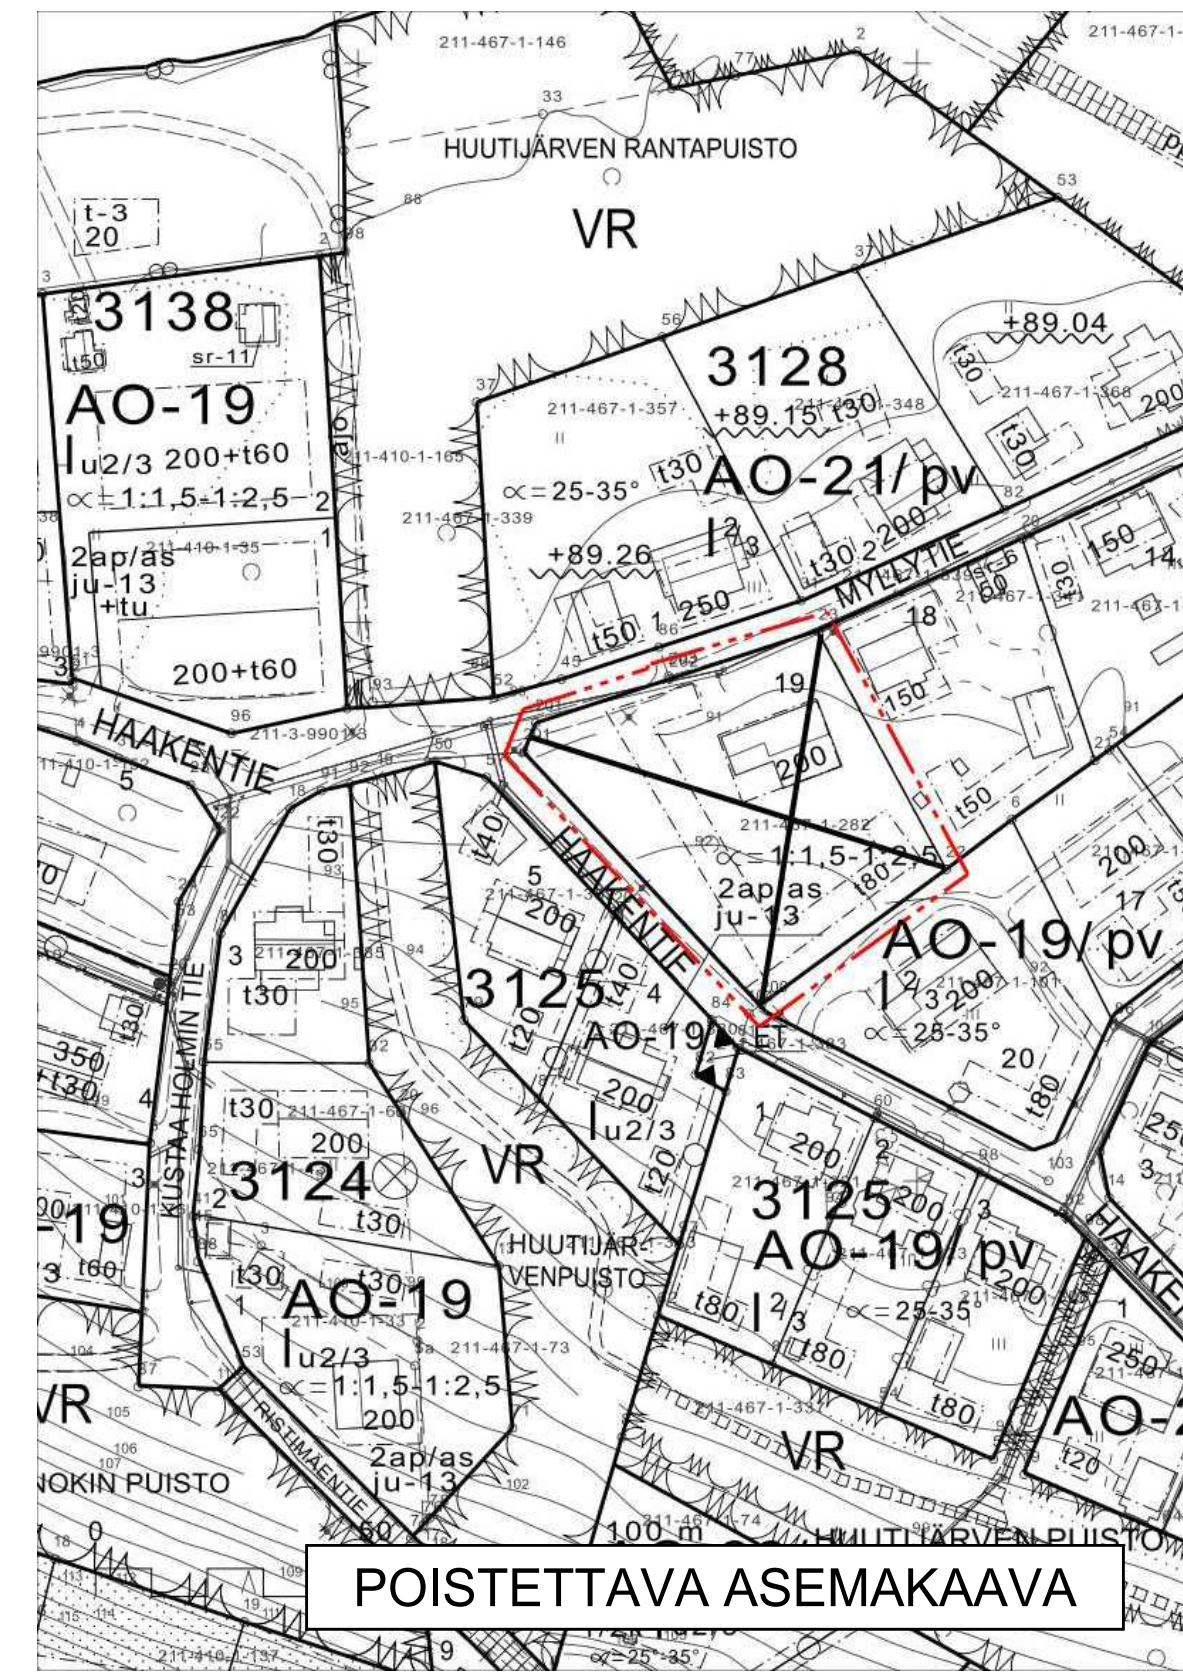


## ASEMAKAAVAMERKINNÄT JA -MÄÄRÄYKSET:

	ERILLISPIENTALOJEN KORTTELIALUE, JOLLA YMPÄRISTÖ SÄILYTETTÄVÄ. KORJAUSTEN, LAAJENNUSTEN JA UUDISRAKENTAMISEN YHTEYDESSÄ RAKENNUS ON SOVITETTAVA YMPÄRISTÖN VANHAAN RAKENNUSKANTAAN MUODOILTAAN, MATERIAALEILTAAN JA VÄRITYKSELTÄÄN. PÄÄASIAINEN JULKISIVUMATERIAALI PEITTOAALATTU LAUTA. ALUEELLA ON ERITYISESTI VALVOTTAVA, ETTÄ HISTORIAALISESTI TAI YMPÄRISTÖN KANNALTA ARVOKKAAT RAKENNUKSET JA KYLÄKUVA SÄILYVÄT. ALUEELLA OLEVAA PUUSTOA ON SUOJELTAVA RAKENNUS- YM. TOITA TEHTÄESSÄ.
	3 M KAAVA-ALUEEN RAJAN ULKOPUOLELLA OLEVA VIIVA.
	KORTTELIN, KORTTELINOSAN JA ALUEEN RAJA.
	OSA-ALUEEN RAJA.
	OHJEELLINEN TONTIN RAJA.
<b>3127</b>	KORTTELIN NUMERO.
<b>19</b>	TONTIN NUMERO.
<b>MYLLYTIE</b>	KADUN NIMI.
<b>200</b>	RAKENNUSOIKEUS KERROSALANELIOMETREINÄ.
<b>I</b>	ROOMALAINEN NUMERO OSOITTA RAKENNUSTEN, RAKENNUKSEN TAI SEN OSAN SUURIMMAN SALLITUN KERROSLUVUN.
<b>I<sub>2/3</sub></b>	MURTOLUKU ROOMALAISEN NUMERON JÄLJESSÄ OSOITTA, KUINKA SUUREN OSAN RAKENNUKSEN SUURIMMAN KERROKSEN ALASTA SAA KAAVASSA LUKUMÄÄRÄLTÄÄN MAINITTUJEN KERROSTEN YLÄPUOLELLA OLEVASTA TILASTA KERROSLUVUN ESTÄMÄTTÄ KÄYTTÄÄ KERROSALAAN LASKETTAVAKSI TILAKSI.
$\alpha = 25^\circ - 35^\circ$	KATTOKALTEVUUS.
	RAKENNUSALA.
	RAKENNUSALA, JOLLE SAA SIOITTA TALOUSRAKENNUKSEN.
	RAKENNUKSEN HARJANSUUNTAA OSOITTAVA VIIVA.
	KATU.
	JOHTOA VARTEN VARATTU ALUEEN OSA.
	KATUALUEEN RAJAN OSA, JONKA KOHDALTA EI SAA JÄRJESTÄÄ AJONEUVOLIITTYMÄÄ.



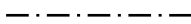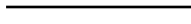POISTETTAVA ASEMAKAAVA.  
3M SEN ASEMAKAAVA-ALUEEN ULKOPUOLELLA OLEVA VIIVA, JONKA SISÄPUOLELTA ASEMAKAAVAMERKINNÄT JA -MÄÄRÄYKSET POISTETAAN.

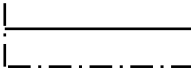

## ASEMAKAAVAN MUUTOS

KUNTA	KANGASALA
OSA-ALUE	HUUTIJÄRVI/33
KORTTELI	3127 OSA
MITTAKAAVA	1:1000
NUMERO	790

TÄLLÄ ASEMAKAAVALLA MUUTETAAN PIRKANMAAN YMPÄRISTÖKESKUKSEN 18.6.1999 VAHVISTAMA ASEMAKAAVA.


KANGASALAN KAAVOITUSLAUTAKUNTA ON PÄÄTÖKSELLÄÄN 18.04.2017 § 56 HYVÄKSYNYT TÄMÄN ASEMAKAAVAN MÄÄRÄYKSINEEN.

*Liisa Rasila*  
LIISA RASILA  
TOIMISTOSIHTTEERI

POHJAKARTTA TÄYTTÄÄ KAAVOITUSMITTAUSASETUKSEN (1284/1999) MÄÄRÄYKSET.

*Simo Veijalainen*  
SIMO VEIJALAINEN  
MAANMITTAUSINSINÖÖRI  
14.02.2017

01.01.2012 ALKAEN KÄYTÄMME SUUNNITTELUYÖSSÄ EUREF-FIN GK24 TASOKOORDINAATTIJÄRJESTELMÄÄ.

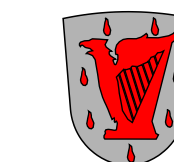

KANGASALAN KUNTA    TEKNINEN KESKUS    KAAVOITUS

MERI-KAARINA RAHKOMAA  
PIIRTÄNYT

MARKKU LAHTINEN  
SUUNNITTELLUT

*Markku Lahtinen*  
MARKKU LAHTINEN  
KAAVOITUSARKKITEHTI

LTK	18.04.2017
LTK	14.02.2017
KAUV.ARK.	18.11.2016