



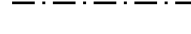

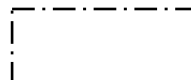
 
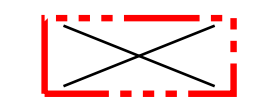
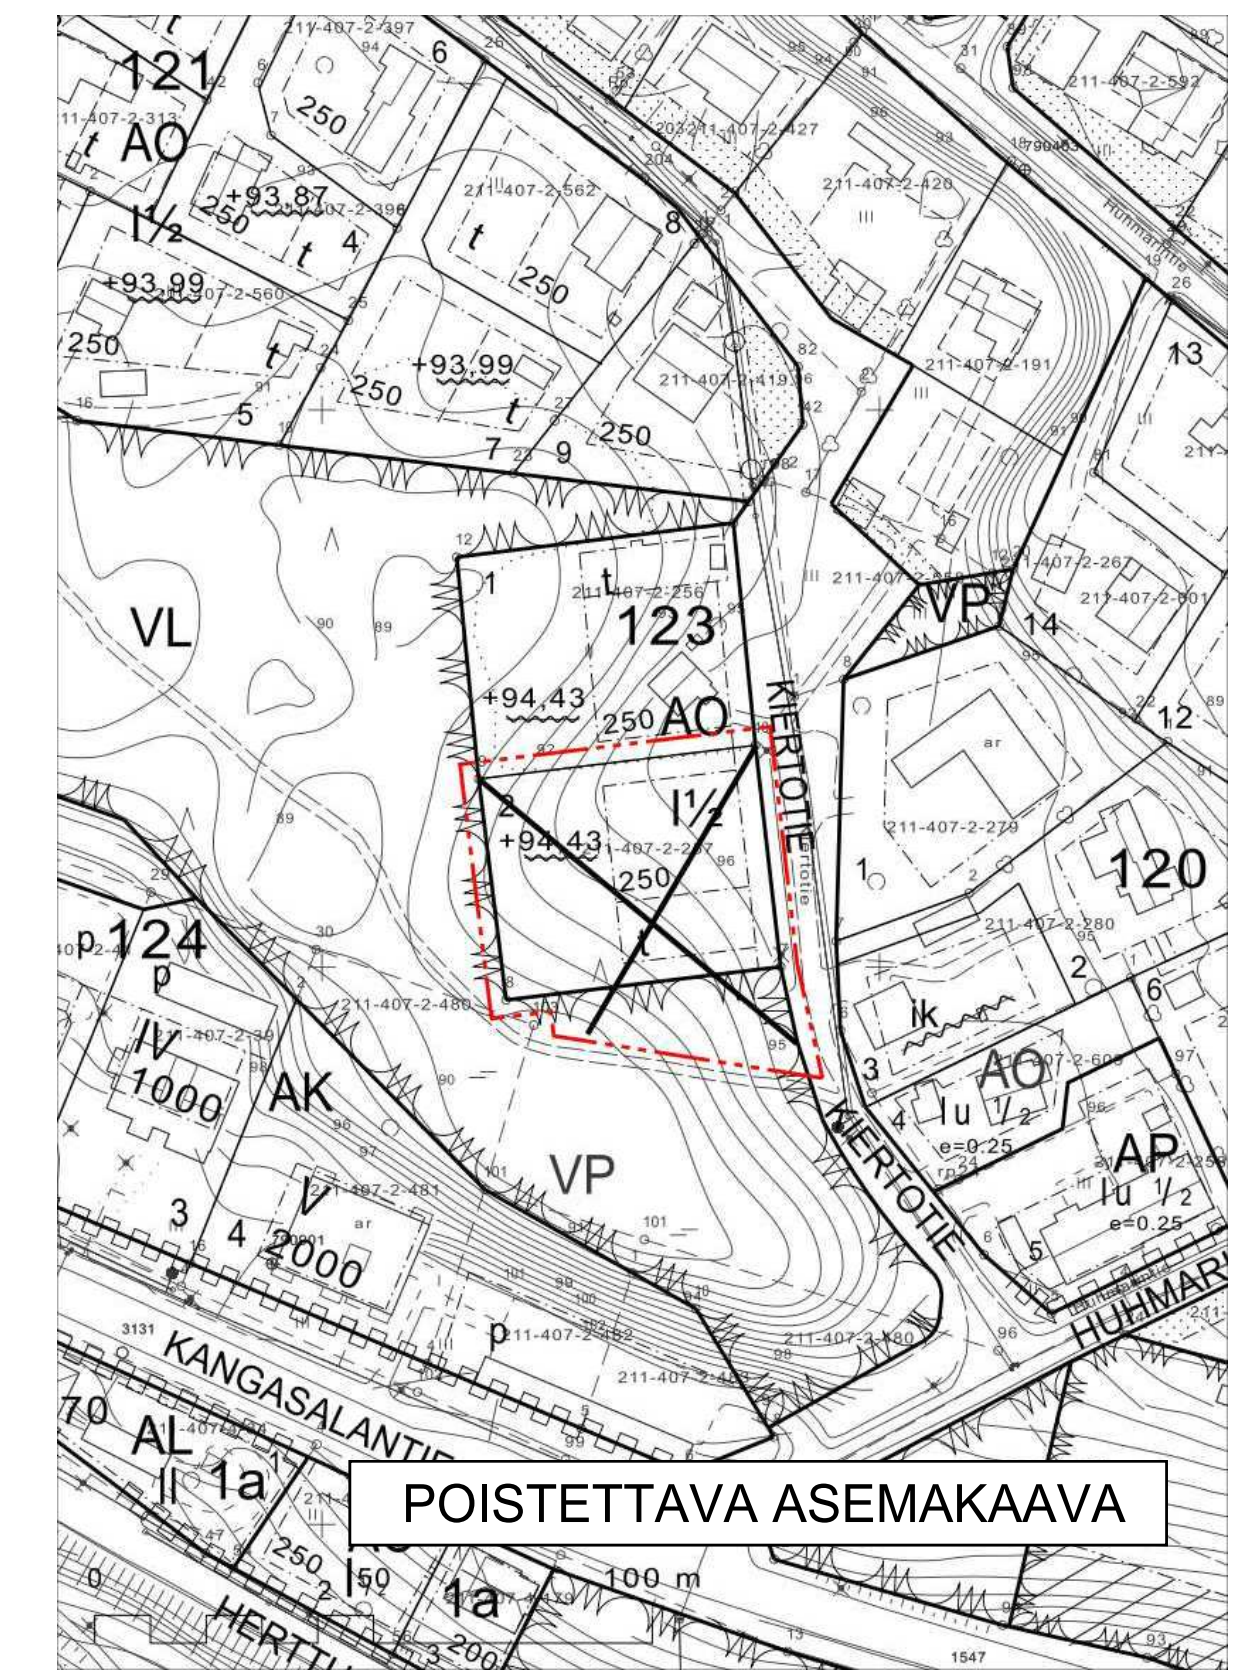


ASEMAKAAVAMERKINNÄT JA -MÄÄRÄYKSET:

-  AO ERILLISPIENTALOJEN KORTTELIALUE.
-  VL LÄHIVIRKISTYSALUE.
-  3 M KAAVA-ALUEEN RAJAN ULKOPUOLELLA OLEVA VIIVA.
-  KORTTELIN, KORTTELINOSAN JA ALUEEN RAJA.
-  OSA-ALUEEN RAJA.
-  OHJEELLINEN TONTIN RAJA.
- 123** KORTTELIN NUMERO.
- 2** TONTIN NUMERO.
- KIERTOTIE** KADUN NIMI.
- 270** RAKENNUSOIKEUS KERROSALANELIOMETREINÄ.
- I** ROOMALAINEN NUMERO OSOITTAÄ RAKENNUSTEN, RAKENNUKSEN TAI SEN OSAN SUURIMMAN SALLITUN KERROSLUVUN.
- 1/2k I** MURTOLUKU ROOMALAISEN NUMERON EDESSÄ OSOITTAÄ, KUINKA SUUREN OSAN RAKENNUKSEN SUURIMMAN KERROKSEN ALASTA SAA KELLARIKERROKSESSÄ KÄYTTÄÄ KERROSALAAN LASKETTAVAKSI TILAKSI.
- I_u1/2** MURTOLUKU ROOMALAISEN NUMERON JÄLJESSÄ OSOITTAÄ, KUINKA SUUREN OSAN RAKENNUKSEN SUURIMMAN KERROKSEN ALASTA ULLAKON TASOLLA SAA KÄYTTÄÄ KERROSALAAN LASKETTAVAKSI TILAKSI.
- 1/2k I_u1/2** ALLEVIIVATTU LUKU OSOITTAÄ EHDOTTOMASTI KÄYTETTÄVÄN RAKENNUSOIKEUDEN, RAKENNUKSEN KORKEUDEN, KATTOKALTEVUUDEN TAI MUUN MÄÄRÄYKSEN.
-  RAKENNUSALA.
-  KATU.

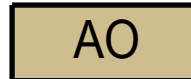

POISTETTAVA ASEMAKAAVA.
3M SEN ASEMAKAAVA-ALUEEN ULKOPUOLELLA OLEVA VIIVA, JONKA SISÄPUOLELTA ASEMAKAAVAMERKINNÄT JA -MÄÄRÄYKSET POISTETAAN.



ASEMAKAAVAN MUUTOS

KUNTA	KANGASALA
OSA-ALUE	VESANIEMI/10
KORTTELI	123 OSA
MITTAKAAVA	1:1000
NUMERO	791

TÄLLÄ ASEMAKAAVALLA MUUTETAAN HÄMEEN LÄÄNINHALLITUKSEN 23.9.1994 VAHVISTAMAA ASEMAKAAVA.


KANGASALAN KAAVOITUSLAUTAKUNTA ON PÄÄTÖKSELLÄÄN 30.5.2017 § 89 HYVÄKSYNYT TÄMÄN ASEMAKAAVAN MÄÄRÄYKSINEEN.

Liisa Rasila
LIISA RASILA
TOIMISTOSIHTTEERI

POHJAKARTTA TÄYTTÄÄ KAAVOITUSMITTAUSASETUKSEN (1284/1999) MÄÄRÄYKSET.

Simo Veijalainen
SIMO VEIJALAINEN
MAANMITTAUSINSINÖÖRI
21.11.2016

01.01.2012 ALKAEN KÄYTÄMME SUUNNITTELUYÖSSÄ EUREF-FIN GK24 TASOKOORDINAATTIJÄRJESTELMÄÄ.

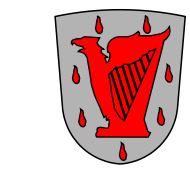

KANGASALAN KUNTA TEKNINEN KESKUS KAAVOITUS

MERI-KAARINA RAHKOMAA
PIIRTÄNYT

MARKKU LAHTINEN
SUUNNITTELLUT

LTK 30.05.2017
LTK 21.03.2017
KAAV.ARK. 21.11.2016

Markku Lahtinen
MARKKU LAHTINEN
KAAVOITUSARKKITEHTI