


ASEMAKAAVAMERKINNÄT JA -MÄÄRÄYKSET:

- AO ERILLISPIENTALOJEN KORTTELIALUE.
- - - 3 M KAAVA-ALUEEN RAJAN ULKOPUOLELLA OLEVA VIIVA.
- + KAUPUNGIN- TAI KUNNANOSAN RAJA.
- KORTTELIN, KORTTELINOSAN JA ALUEEN RAJA.
- OSA-ALUEEN RAJA.
- OHJEELLINEN TONTIN RAJA.
- 1334** KORTTELIN NUMERO.
- 1** TONTIN NUMERO.
- RIIMUKUJA** KADUN NIMI.
- 180** RAKENNUSOIKEUS KERROSALANELIOMETREINÄ.
- 180+t50** LUKUSARJA, JOSSA ENSIMMÄINEN LUKU ILMOITTAASUINRAKENNUSTEN SUURIMMAN SALLITUN KERROSALANELIOMETRIMÄÄRÄN JA JÄLKIMMÄINEN LUKU TALOUSRAKENNUSTEN SUURIMMAN SALLITUN KERROSALANELIOMETRIMÄÄRÄN.
- I** ROOMALAINEN NUMERO OSOITTAARAKENNUSTEN, RAKENNUKSEN TAI SEN OSAN SUURIMMAN SALLITUN KERROSLUVUN.
- I_{u1/2}** MURTOLUKU ROOMALAISEN NUMERON JÄLJESSÄ OSOITTAASUUREN OSAN RAKENNUKSEN SUURIMMAN KERROKSEN ALASTA ULLAKON TASOLLA SAA KÄYTTÄÄ KERROSALAAN LASKETTAVAKSI TILAKSI.
- α = 14° - 25°** KATTOKALTEVUUS.
- t RAKENNUSALA.
- et RAKENNUSALA, JOLLE SAA SIOITTAATALOUSRAKENNUKSEN.
- et YHDYSKUNTATEKNISTÄ HUOLTOA PALVELEVAN RAKENNUKSEN RAKENNUSALA.
- KATU.
- JOHTOA VARTEN VARATTU ALUEEN OSA.

X POISTETTAVA ASEMAKAAVA.
3M SEN ASEMAKAAVA-ALUEEN ULKOPUOLELLA OLEVA VIIVA, JONKA SISÄPUOLELTA ASEMAKAAVAMERKINNÄT JA -MÄÄRÄYKSET POISTETAAN.

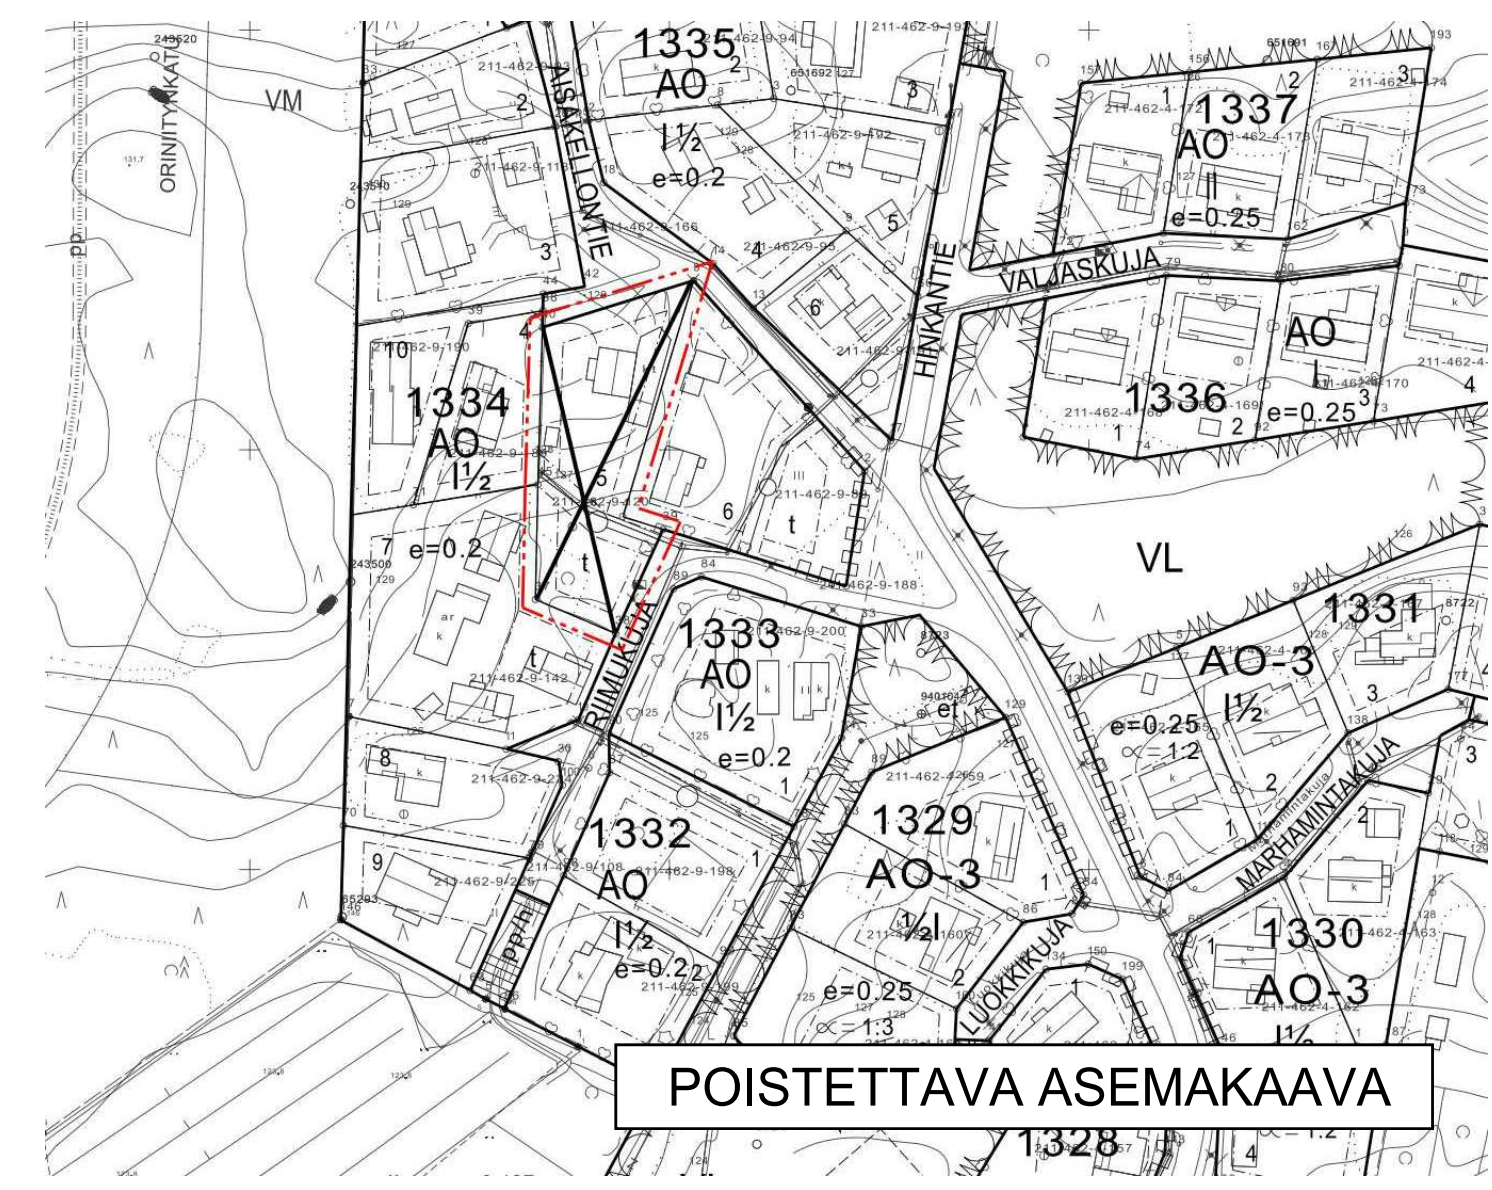

ASEMAKAAVAN MUUTOS

KUNTA	KANGASALA
OSA-ALUE	LEMETTY/26
KORTTELI	1334 OSA
MITTAKAAVA	1:1000
NUMERO	794

TÄLLÄ ASEMAKAAVALLA MUUTETAAN HÄMEEN LÄÄNINHALLITUKSEN 29.9.1988 VAHVISTAMAA ASEMAKAAVA.


KANGASALAN ELINVOIMALAUTAKUNTA ON PÄÄTÖKSELLÄÄN 24.10.2017 § 55 HYVÄKSYNYT TÄMÄN ASEMAKAAVAN MÄÄRÄYKSINEEN.

Anne Keskinen
ANNE KESKINEN
TOIMISTOSIHTTEERI

POHJAKARTTA TÄYTTÄÄ KAAVOITUSMITTAUSASETUKSEN (1284/1999) MÄÄRÄYKSET.

Simo Veijalainen
SIMO VEIJALAINEN
MAANMITTAUSINSINÖÖRI
03.02.2017

01.01.2012 ALKAEN KÄYTÄMME SUUNNITTELUTYÖSSÄ EUREF-FIN GK24 TASOKOORDINAATTIJÄRJESTELMÄÄ.

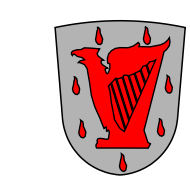

KANGASALAN KUNTA TEKNINEN KESKUS KAAVOITUS

MERI-KAARINA RAHKOMAA
PIIRTÄNYT

MARKKU LAHTINEN
SUUNNITTELLUT

Markku Lahtinen
MARKKU LAHTINEN
KAAVOITUSARKKITEHTI

LTK 24.10.2017
LTK 30.05.2017
KAAV.ARK. 03.02.2017