





## ASEMAKAAVAMERKINNÄT JA -MÄÄRÄYKSET:

	ERILLISPIENTALOJEN KORTTELIALUE.
	PUISTOALUE.
	3 M KAAVA-ALUEEN RAJAN ULKOPUOLELLA OLEVA VIIVA.
	KORTTELIN, KORTTELINOSAN JA ALUEEN RAJA.
	OSA-ALUEEN RAJA.
	OHJEELLINEN TONTIN RAJA.
<b>7270</b>	KORTTELIN NUMERO.
<b>1</b>	TONTIN NUMERO.
<b>PITKÄTIE</b>	KADUN NIMI.
<b>200</b>	RAKENNUSOIKEUS KERROSALANELIOMETREINÄ.
<b>I</b>	ROOMALAINEN NUMERO OSOITTA RAKENNUSTEN, RAKENNUKSEN TAI SEN OSAN SUURIMMAN SALLITUN KERROSLUVUN.
<b>I<sub>u1/2</sub></b>	MURTOLUKU ROOMALAISEN NUMERON JÄLJESSÄ OSOITTA, KUINKA SUUREN OSAN RAKENNUKSEN SUURIMMAN KERROKSEN ALASTA ULLAKON TASOLLA SAA KÄYTTÄÄ KERROSALAAN LASKETTAVAKSI TILAKSI.
$\alpha = 25^\circ - 35^\circ$	KATTOKALTEVUUS.
	RAKENNUSALA.
	KATU.
	YLEISELLE JALANKULULLE VARATTU TIEALUE.



POISTETTAVA ASEMAKAAVA.  
3M SEN ASEMAKAAVA-ALUEEN ULKOPUOLELLA OLEVA VIIVA, JONKA SISÄPUOLELTA ASEMAKAAVAMERKINNÄT JA -MÄÄRÄYKSET POISTETAAN.

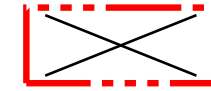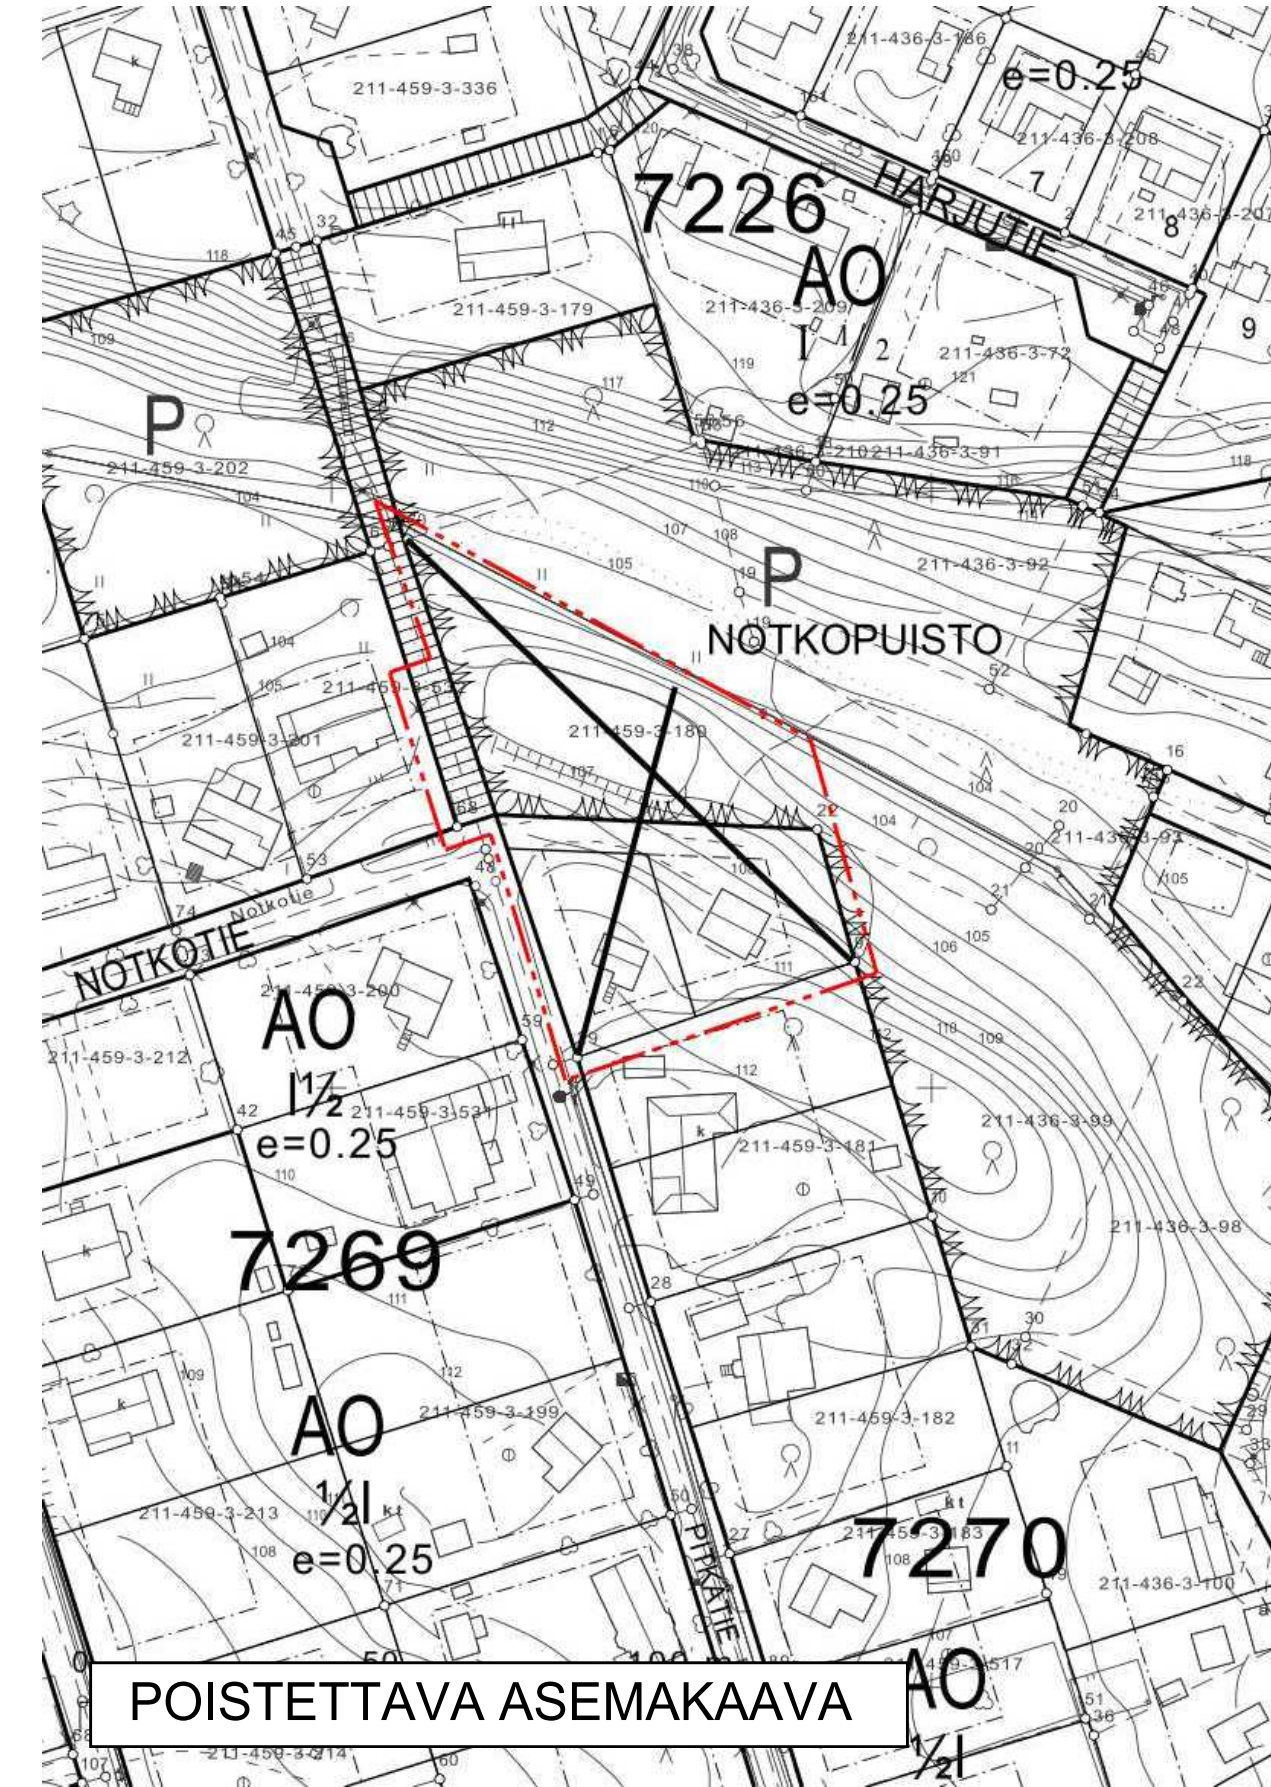

## ASEMAKAAVAN MUUTOS

KUNTA	KANGASALA
OSA-ALUE	RUUTANA/19
KORTTELIT	7270 OSA
MITTAKAAVA	1:1000
NUMERO	796

TÄLLÄ ASEMAKAAVALLA MUUTETAAN HÄMEEN LÄÄNINHALLITUKSEN 6.7.1978 VAHVISTAMA ASEMAKAAVA.


KANGASALAN ELINVOIMALAUTAKUNTA ON PÄÄTÖKSELLÄÄN 21.11.2017 § 84 HYVÄKSYNYT TÄMÄN ASEMAKAAVAN MÄÄRÄYKSINEEN.

*Liisa Rasila*  
LIISA RASILA  
TOIMISTOSIHTTEERI

POHJAKARTTA TÄYTTÄÄ KAAVOITUSMITTAUSASETUKSEN (1284/1999) MÄÄRÄYKSET.

*Simo Veijalainen*  
SIMO VEIJALAINEN  
MAANMITTAUSINSINÖÖRI  
28.04.2017

01.01.2012 ALKAEN KÄYTÄMME SUUNNITTELUTYÖSSÄ EUREF-FIN GK24 TASOKOORDINAATTIJÄRJESTELMÄÄ.

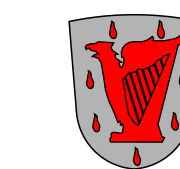

KANGASALAN KUNTA    TEKNINEN KESKUS    KAAVOITUS

MERI-KAARINA RAHKOMAA  
PIIRTÄNYT

MARKKU LAHTINEN  
SUUNNITELLUT

*Markku Lahtinen*  
MARKKU LAHTINEN  
KAAVOITUSARKKITEHTI

LTK            21.11.2017  
LTK            19.09.2017  
KAAV.ARK.    12.05.2017