



HYVÄKSYTTÄVÄ ASEMAKAAVA

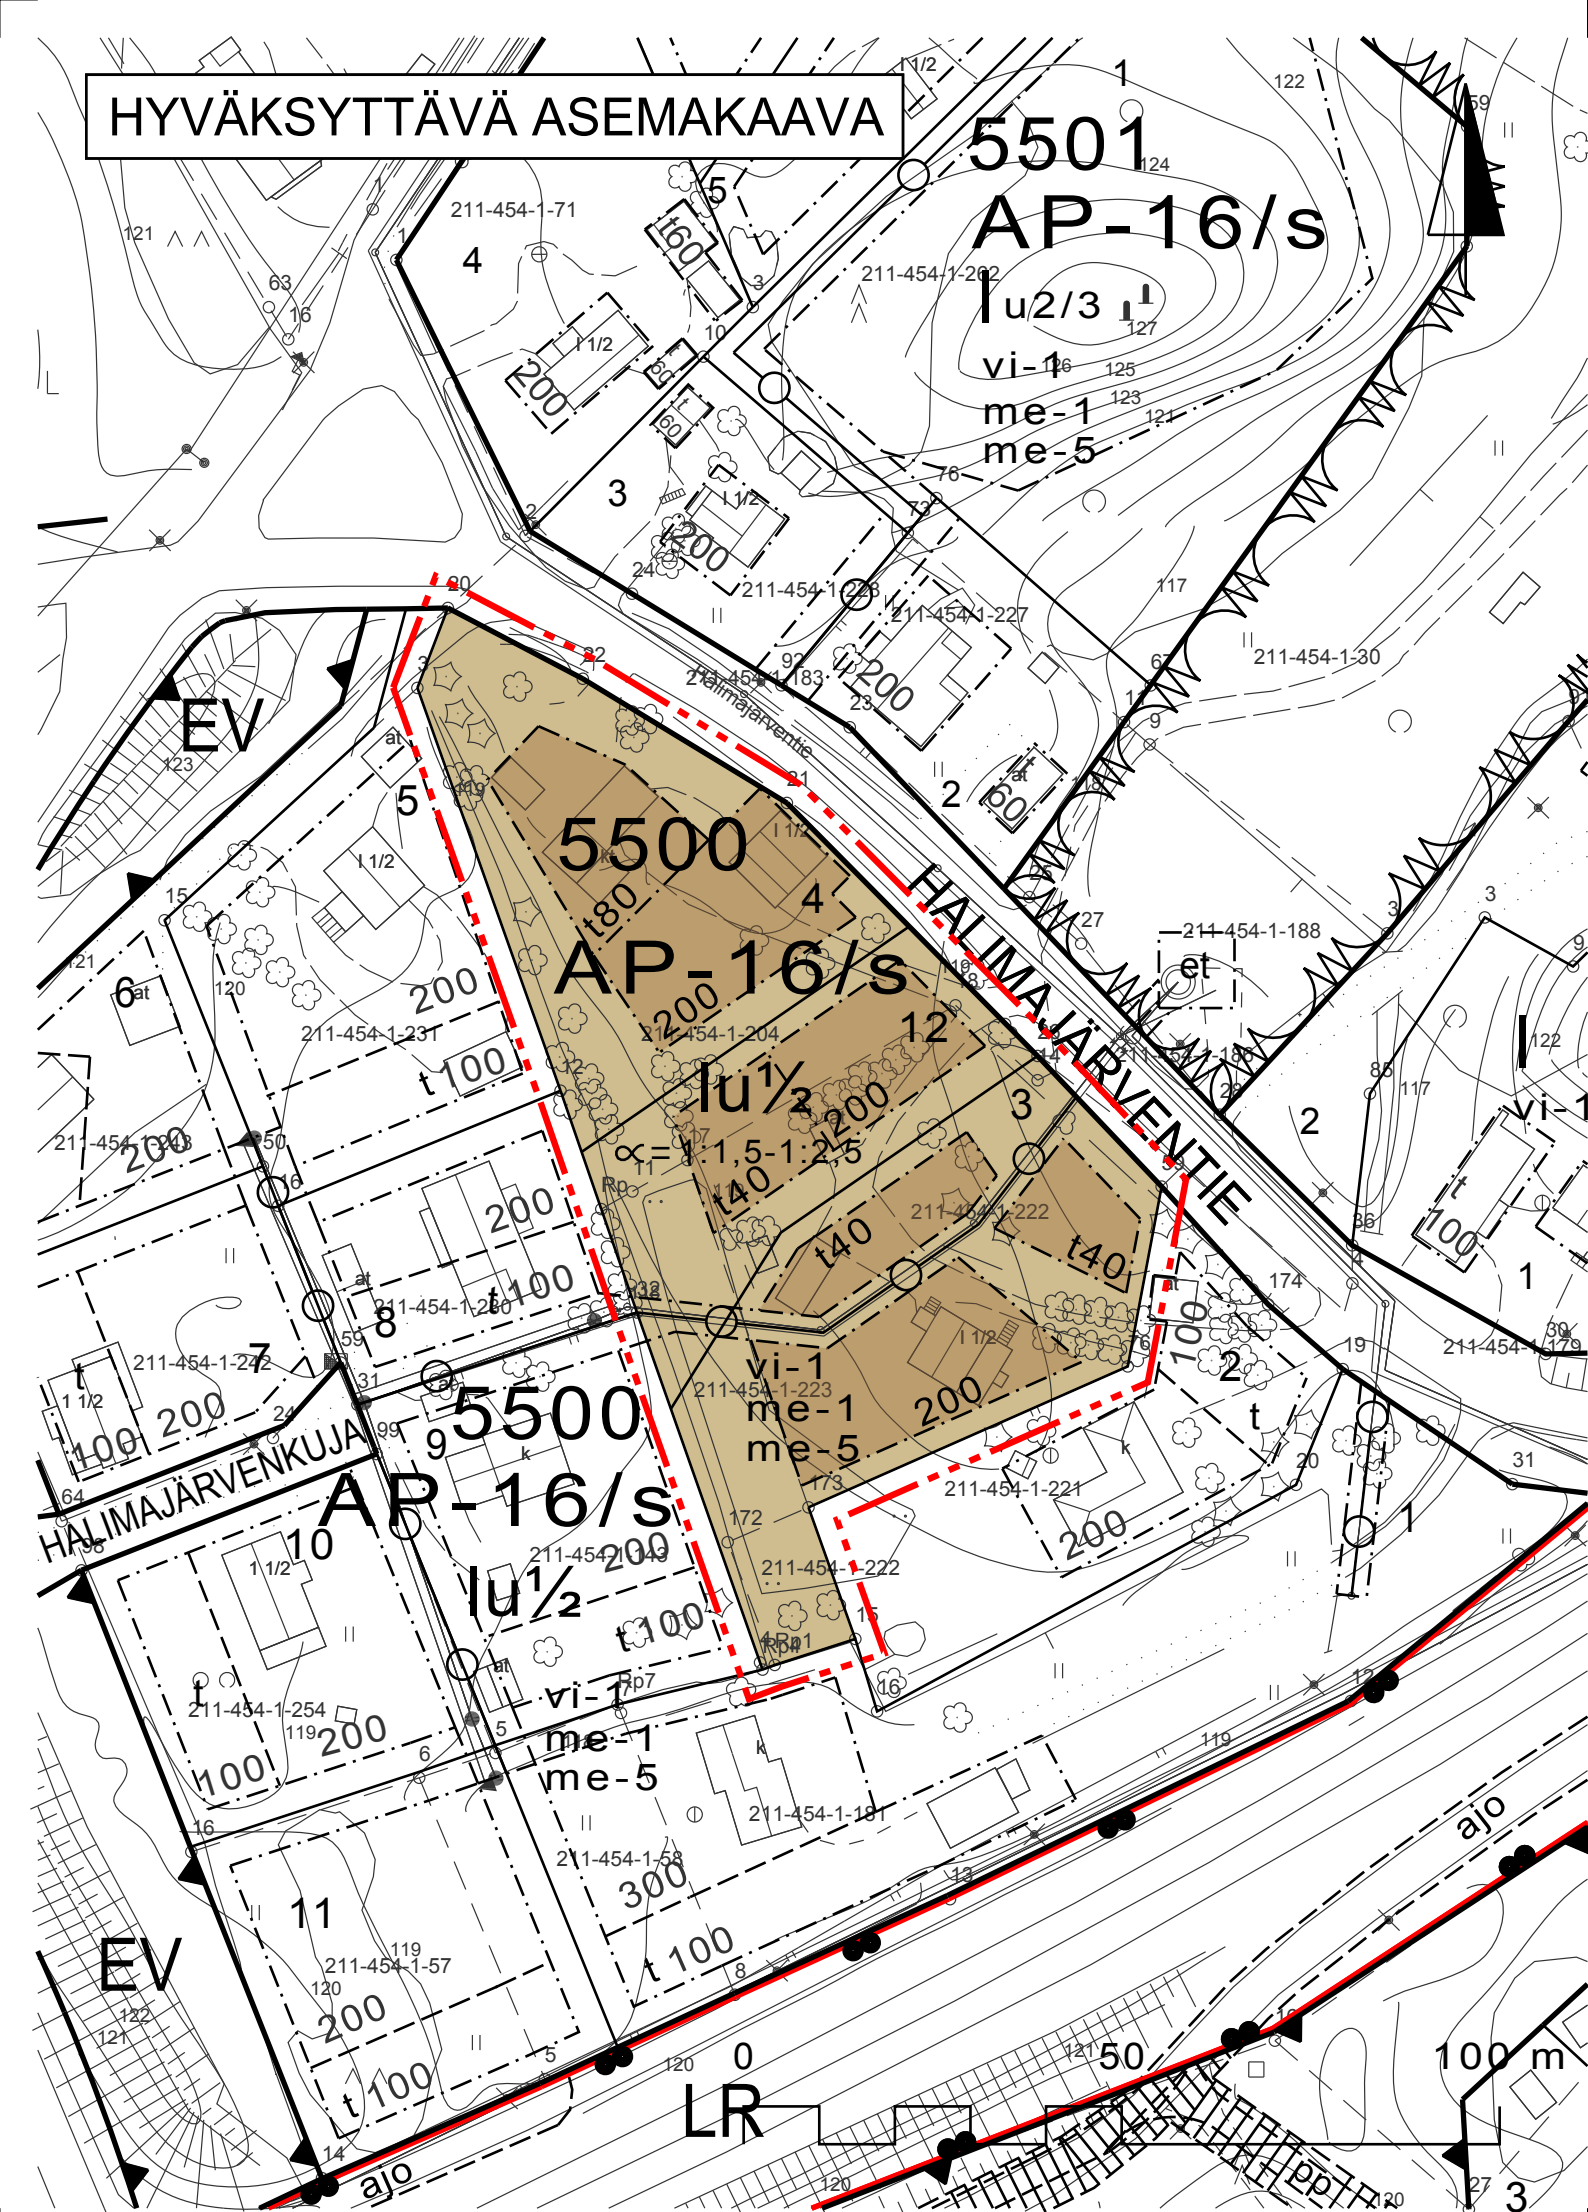

ASEMAKAAVAMERKINNÄT JA -MÄÄRÄYKSET:

- AP-16/s** ASUINPIENTALOJEN KORTTELIALUE, JOLLA YMPÄRISTÖ SÄILYTETTÄVÄ, KORJAUSTEN, LAAJENNUSTEN JA UUDISRAKENTAMISEN YHTEYDESSÄ RAKENNUS ON SOVITETTAVA YMPÄRISTÖÖN JA VANHAAN RAKENNUSKANTAAN MUODOILTAAN, MATERIAALEILTAAN JA VÄRITYKSELTÄÄN. ALUEELLA OLEVAA PUUSTOJA JA KASVILLISUUTTA ON SUOJELTAVA RAKENNUS-YM. TÖITÄ TEHTÄESSÄ. UUDISRAKENTAMISESSA TULEE OTTAA HUOMIOON RAIDELIIKENTEEN AIHEUTTAMA TÄRINÄVAIKUTUS.
- EV** SUOJAVIHERALUE.
- LR** RAUTATIEALUE.
- 3 M KAAVA-ALUEEN RAJAN ULKOPUOLELLA OLEVA VIIVA.
- KORTTELIN, KORTTELINOSAN JA ALUEEN RAJA.
- OSA-ALUEEN RAJA.
- OHJEELLINEN ALUEEN TAI OSA-ALUEEN RAJA.
- OHJEELLINEN TONTIN RAJA.
- 5500** KORTTELIN NUMERO.
- 12** TONTIN NUMERO.
- HALIMAJÄR-
VENKUJA** KADUN NIMI.
- 200** RAKENNUSOIKEUS KERROSALANELIOMETREINÄ.
- I** ROOMALAINEN NUMERO OSOITTA RAKENNUSTEN, RAKENNUKSEN TAI SEN OSAN SUURIMMAN SALLITUN KERROSLUVUN.
- I_{u1/2}** MURTOLUKU ROOMALAISEN NUMERON JÄLJESSÄ OSOITTA, KUINKA SUUREN OSAN RAKENNUKSEN SUURIMMAN KERROKSEN ALASTA ULLAKON TASOLLA SAA KÄYTTÄÄ KERROSALAAN LASKETTAVAKSI TILAKSI.
- α = 1:1,5-1:2,5** KATTOKALTEVUUS.
- RAKENNUSALA.
- RAKENNUSALA, JOLLE SAA SIOITTA TALOUSRAKENNUKSEN.
- t** KATU.
- JOHTOA VARTEN VARATTU ALUEEN OSA.

- vi-1** RAKENNUKSEN ALIMMAT VIEMÄRÖITÄVÄT TILAT TULEE SUUNNITELLA NIIN, ETTÄ LIITTÄMINEN KUNNAN VIEMÄRIIN ON MAHDOLLISTA.
- me-1** RAKENNUKSET TULEE SIOITTA SITEN, ETTÄ NE SUOJAAVAT ULKO-OLESKELUTILAA LIIKENNEMELULTA.
- me-5** RAKENNUSTEN ULKOSEINÄT JA IKKUNAT TULEE RAKENTAA NIIN, ETTEIVÄT VALTIONEUUVOSTON MELUOHJEARVOT RAKENNUSTEN SISÄTILOISSA YLITY.
- PINTAVESIEN POISJOHTAMISEKSI TONTTIIEN RAJOILLA OJIA EI SAA TUUKKIA.

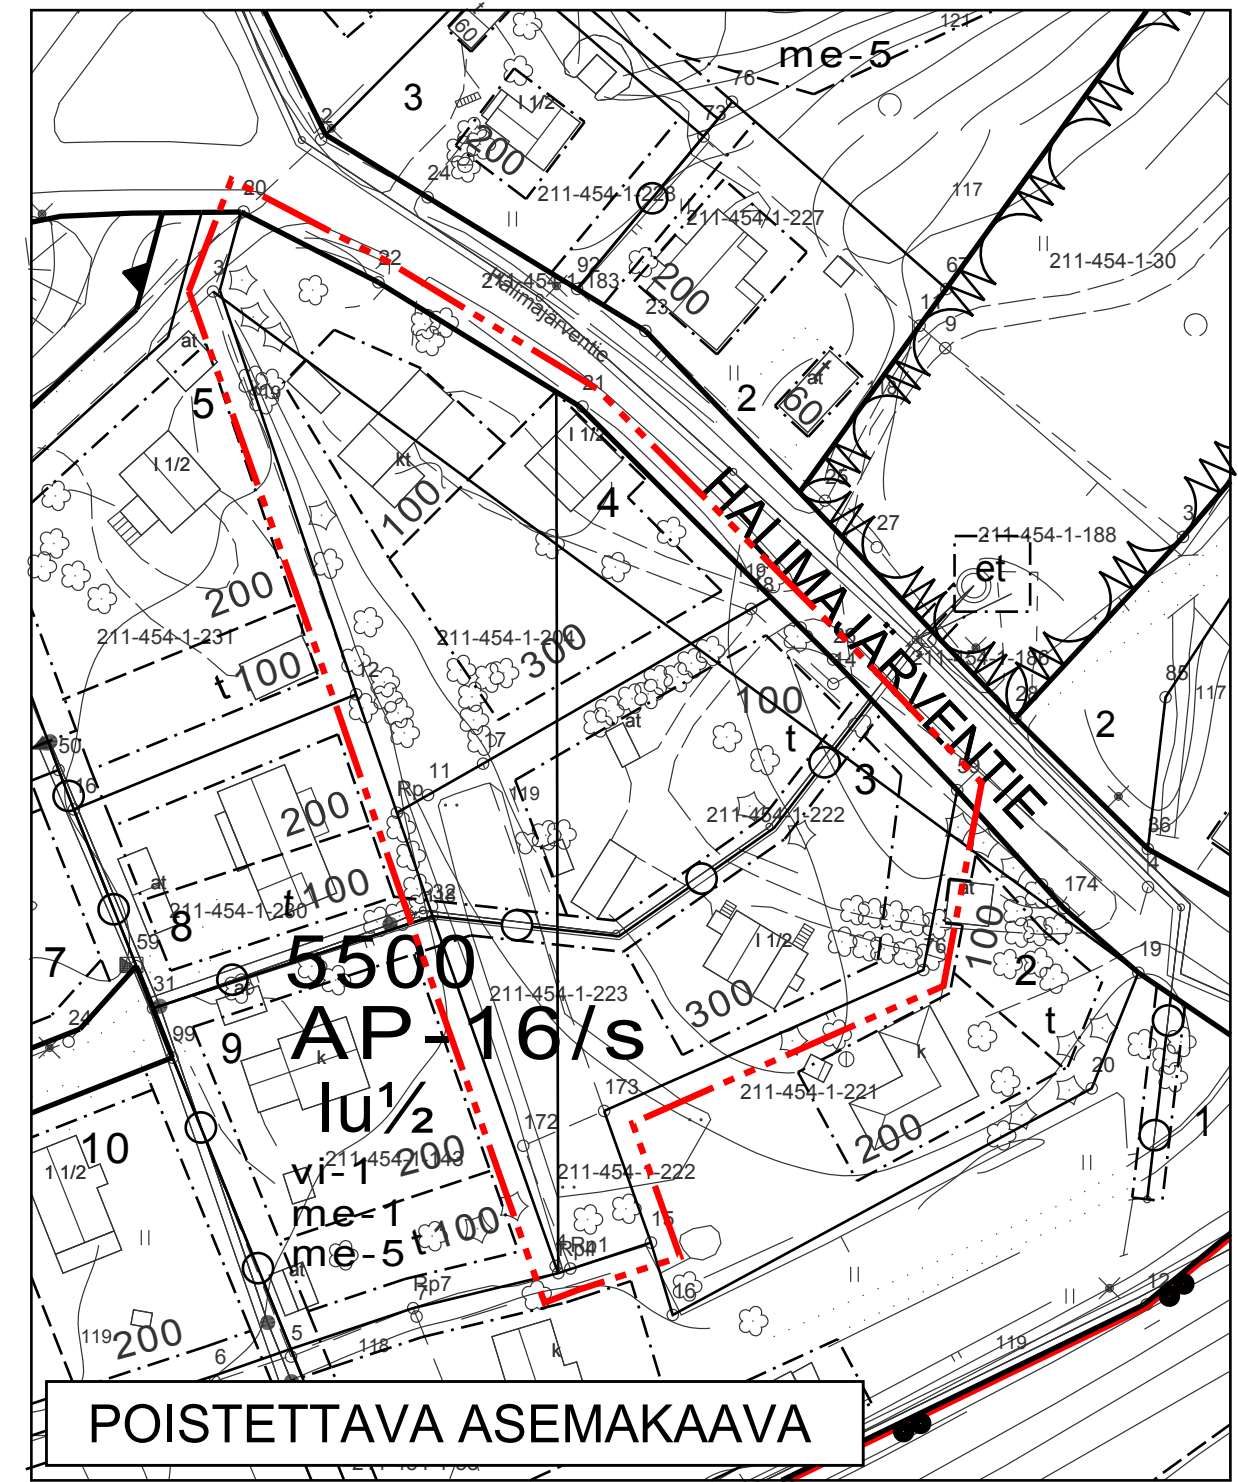

POISTETTAVA ASEMAKAAVA.
3M SEN ASEMAKAAVA-ALUEEN ULKOPUOLELLA OLEVA VIIVA, JONKA SISÄPUOLELTA ASEMAKAAVAMERKINNÄT JA -MÄÄRÄYKSET POISTETAAN.

ASEMAKAAVAN MUUTOS

KUNTA KANGASALA
OSA-ALUE ASEMA/18
KORTTELI 5500 OSA.

MITTAKAAVA 1:1000
NUMERO 797

TÄLLÄ ASEMAKAAVALLA MUUTETAAN KANGASALAN VALTUUSTON 08.10.2001 HYVÄKSYMÄÄ ASEMAKAAVAA.


KANGASALAN ELINVOIMALAUTAKUNTA ON PÄÄTÖSELLÄÄN 21.11.2017 § 85 HYVÄKSYNYT TÄMÄN ASEMAKAAVAN MÄÄRÄYKSINEEN.

Liisa Rasila
LIISA RASILA
TOIMISTOSIHTTEERI

POHJAKARTTA TÄYTTÄÄ KAAVOITUSMITTAUSASETUKSEN (1284/1999) MÄÄRÄYKSET.

Simo Veijalainen
SIMO VEIJALAINEN
MAANMITTAUSINSINÖÖRI
12.05.2017

01.01.2012 ALKAEN KÄYTÄMME SUUNNITTELUTYÖSSÄ EUREF-FIN GK24 TASOKOORDINAATTIJÄRJESTELMÄÄ.

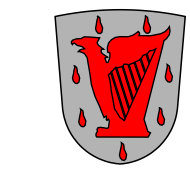

KANGASALAN KUNTA TEKNINEN KESKUS KAAVOITUS

SIRPA PITKÄMÄKI
PIIRTÄNYT

MARKKU LAHTINEN
SUUNNITELLUT

Markku Lahtinen
MARKKU LAHTINEN
KAAVOITUSARKKITEHTI

LTK 21.11.2017
LTK 19.09.2017
KAAV. ARK. 12.05.2017