






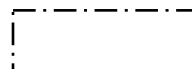
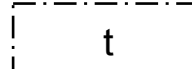
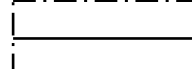







ASEMAKAAVAMERKINNÄT JA -MÄÄRÄYKSET:

- AO-14** ERILLISPIENTALOJEN KORTTELIALUE. UUDISRAKENNUS ON MUODOLTAAN, MATERIAALEILTAAN JA VÄRYKSELTÄÄN SOPEUTETTAVA YMPÄRISTÖN VANHAAN RAKENNUSKANTAAN. JOS RAKENNUS ON YLI 12 METRIÄ PITKÄ, JULKISIVU TULEE JAKAA OSIIN ESIMERKIKSI KUISTEIN, KATOKSIN TAI PORRASTUKSIN. KATON TULEE OLLA HARJA- ELI SATULAKATTO.
-  3 M KAAVA-ALUEEN RAJAN ULKOPUOLELLA OLEVA VIIVA.
-  KORTTELIN, KORTTELINOSAN JA ALUEEN RAJA.
-  OSA-ALUEEN RAJA.
-  OHJEELLINEN TONTIN RAJA.
- 1007** KORTTELIN NUMERO.
- 18 TONTIN NUMERO.
- EEROLANTIE** KADUN NIMI.
- 180 RAKENNUSOIKEUS KERROSALANELIOMETREINÄ.
-  ROOMALAINEN NUMERO OSOITTAA RAKENNUSTEN, RAKENNUKSEN TAI SEN OSAN SUURIMMAN SALLITUN KERROSLUVUN.
-  MURTOLUKU ROOMALAISEN NUMERON JÄLJESSÄ OSOITTAA, KUINKA SUUREN OSAN RAKENNUKSEN SUURIMMAN KERROKSEN ALASTA SAA KAAVASSA LUKU-MÄÄRÄLTÄÄN MAINITTUJEN KERROSTEN YLÄPUOLELLA OLEVASTA TILASTA KERROSLUVUN ESTÄMÄTTÄ KÄYTTÄÄ KERROSALAAN LASKETTAVAKSI TILAKSI.
-  ALLEVIIVATTU LUKU OSOITTAA EHDOTTOMASTI KÄYTETTÄVÄN RAKENNUSOIKEUDEN, RAKENNUKSEN KORKEUDEN, KATTOKALTEVUUDEN TAI MUUN MÄÄRÄYKSEN.
- $\alpha = 1:1,5-1:2,5$ KATTOKALTEVUUS.
-  RAKENNUSALA.
-  RAKENNUSALA, JOLLE SAA SIOITTA A TALOUSRAKENNUKSEN.
-  RAKENNUKSEN HARJANSUUNTAA OSOITTAVA VIIVA.
-  ISTUTETTAVA ALUEEN OSA.
-  KATU.
-  JOHTOA VARTEN VARATTU ALUEEN OSA.
- YLEISMÄÄRÄYS:
2.12.1994 VAHVISTUNEeseen RAKENNUSKAAVAAN NUMERO 313 LIITTYVÄ VISUAALINEN KAAVA OHJAA EEROLAN ALUEEN TÄYDENNSRAKENTAMISTA.

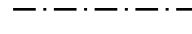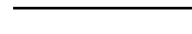

POISTETTAVA ASEMAKAAVA.
3M SEN ASEMAKAAVA-ALUEEN ULKOPUOLELLA OLEVA VIIVA, JONKA SISÄPUOLELTA ASEMAKAAVAMERKINNÄT JA -MÄÄRÄYKSET POISTETAAN.

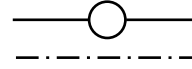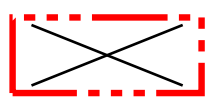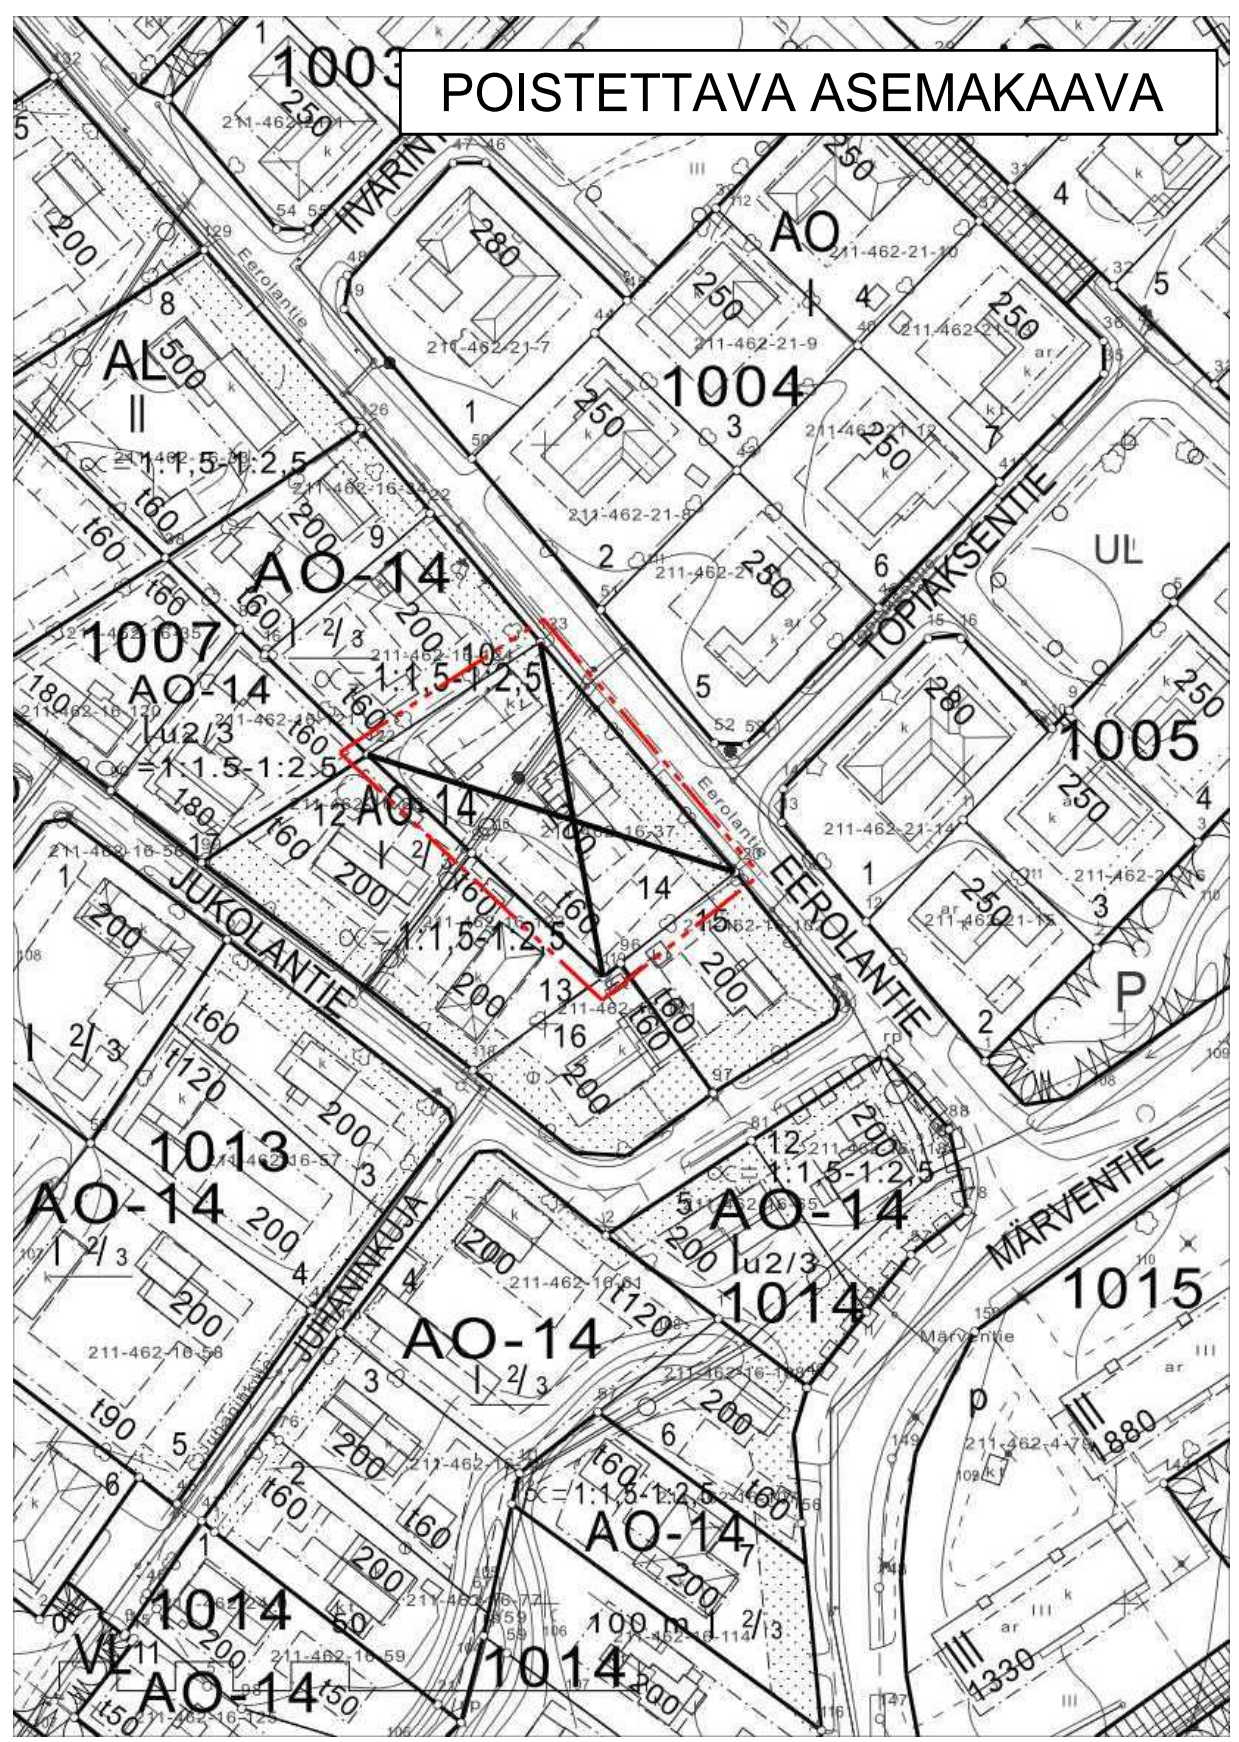

ASEMAKAAVAN MUUTOS

KUNTA	KANGASALA
OSA-ALUE	NATTARI/2
KORTTELIT	1007 OSA
MITTAKAAVA	1:1000
NUMERO	798

TÄLLÄ ASEMAKAAVALLA MUUTETAAN HÄMEEN LÄÄNINHALLITUKSEN 2.12.1994 VAHVISTAMA ASEMAKAAVA.

KANGASALAN ELINVOIMALAUTAKUNTA ON PÄÄTÖKSELLÄÄN 21.11.2017 § 86 HYVÄKSYNYT TÄMÄN ASEMAKAAVAN MÄÄRÄYKSINEEN.

Liisa Rasila
LIISA RASILA
TOIMISTOSIHTTEERI

POHJAKARTTA TÄYTTÄÄ KAAVOITUSMITTAUSASETUKSEN (1284/1999) MÄÄRÄYKSET.

Simo Veijalainen
SIMO VEIJALAINEN
MAANMITTAUSINSINÖÖRI
12.05.2017

01.01.2012 ALKAEN KÄYTÄMME SUUNNITTELUYÖSSÄ EUREF-FIN GK24 TASOKOORDINAATTIJÄRJESTELMÄÄ.



KANGASALAN KUNTA TEKNINEN KESKUS KAAVOITUS

MERI-KAARINA RAHKOMAA
PIIRTÄNYT

MARKKU LAHTINEN
SUUNNITTELLUT

Markku Lahtinen
MARKKU LAHTINEN
KAAVOITUSARKKITEHTI

LTK	21.11.2017
LTK	19.09.2017
KAUV.ARK.	12.05.2017