
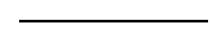
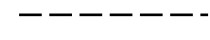


HYVÄKSYTTÄVÄ ASEMAKAAVA

ASEMAKAAVAMERKINNÄT JA -MÄÄRÄYKSET:

AO-14

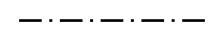





3006

1

KIVEN-
NAVANKUJA

200

||

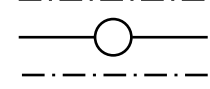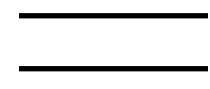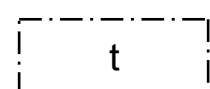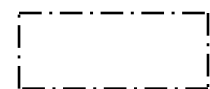

ERILLISPIENTALOJEN KORTTELIALUE. UUDISRAKENNUS ON MUODOLTAAN, MATERIAALEILTAAN JA VÄRITYKSELTÄÄN SOPEUTETTAVA YMPÄRISTÖN VANHAAN RAKENNUSKANTAAN. JOS RAKENNUS ON YLI 12 METRIÄ PITKÄ, JULKISIVU TULEE JAKAA OSIIN ESIMERKIKSI KUISTEIN, KATOKSIN TAI PORRASTUKSIN. KATON TULEE OLLA HARJA- ELI SATULAKATTO.

PUISTO.

3 M KAAVA-ALUEEN RAJAN ULKOPUOLELLA OLEVA VIIVA.

KORTTELIN, KORTTELINOSAN JA ALUEEN RAJA.

OSA-ALUEEN RAJA.

OHJEELLINEN ALUEEN TAI OSA-ALUEEN RAJA.

OHJEELLINEN TONTIN RAJA.

KORTTELIN NUMERO.

TONTIN NUMERO.

KADUN NIMI.

RAKENNUSOIKEUS KERROSALANELIÖMETREINÄ.

ROOMALAINEN NUMERO OSOITTA RAKENNUSTEN, RAKENNUKSEN TAI SEN OSAN SUURIMMAN SALLITUN KERROSLUVUN.


RAKENNUSALA.

RAKENNUSALA, JOLLE SAA SIOITTA TALOUSRAKENNUKSEN.

ISTUTETTAVA ALUEEN OSA.

KATU.

JOHTOA VARTEN VARATTU ALUEEN OSA.

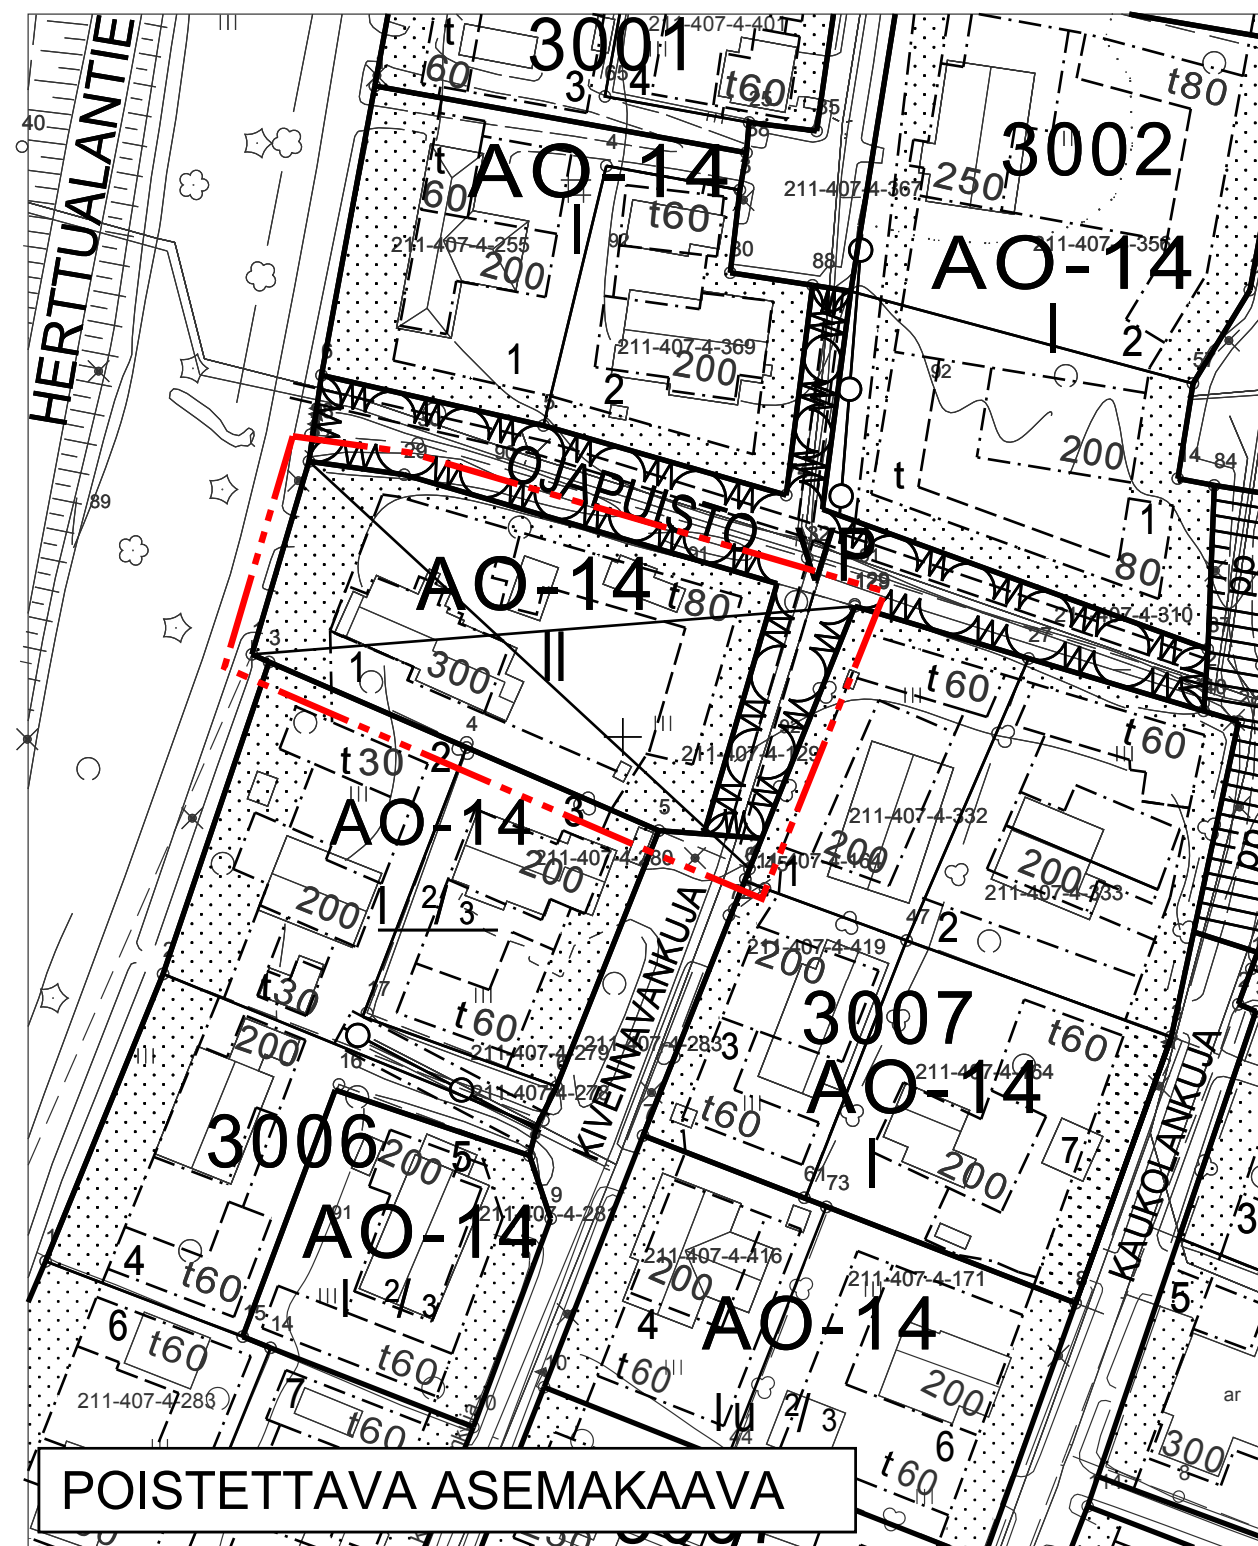

POISTETTAVA ASEMAKAAVA



POISTETTAVA ASEMAKAAVA.
3M SEN ASEMAKAAVA-ALUEEN ULKOPUOLELLA OLEVA VIIVA, JONKA SISÄPUOLELTA ASEMAKAAVAMERKINNÄT JA -MÄÄRÄYKSET POISTETAAN.

ASEMAKAAVAN MUUTOS

KAUPUNKI
OSA-ALUE
KORTTELI

KANGASALA
KUOHUNLAHTI/9
3006 OSA.

MITTAKAAVA
NUMERO

1:1000
802

TÄLLÄ ASEMAKAAVALLA MUUTETAAN HÄMEEN LÄÄNINHALLITUKSEN 02.03.1994 VAHVISTAMA ASEMAKAAVA.


ELINVOIMALAUTAKUNTA ON PÄÄTÖKSELLÄÄN 30.01.2018 § 19 HYVÄKSYNYT TÄMÄN ASEMAKAAVAN MÄÄRÄYKSINEEN.

Liisa Rasila
LIISA RASILA
TOIMISTOSIHTTEERI

POHJAKARTTA TÄYTTÄÄ KAAVOITUSMITTAUSASETUKSEN (1284/1999) MÄÄRÄYKSET.

Simo Veijalainen
SIMO VEIJALAINEN
MAANMITTAUSINSINÖÖRI
18.08.2017

01.01.2012 ALKAEN KÄYTÄMME SUUNNITTELUTYÖSSÄ EUREF-FIN GK24 TASOKOORDINAATTIJÄRJESTELMÄÄ.

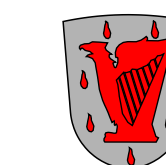

KANGASALAN KAUPUNKI TEKNINEN KESKUS KAAVOITUS

SIRPA PITKÄMÄKI
PIIRTÄNYT

MARKKU LAHTINEN
SUUNNITELUT

Markku Lahtinen
MARKKU LAHTINEN
KAAVOITUSARKKITEHTI

LTK 30.01.2018
LTK 24.10.2017
KAAV.ARK. 18.08.2017