


1:876:1:0  
alan jakokunta

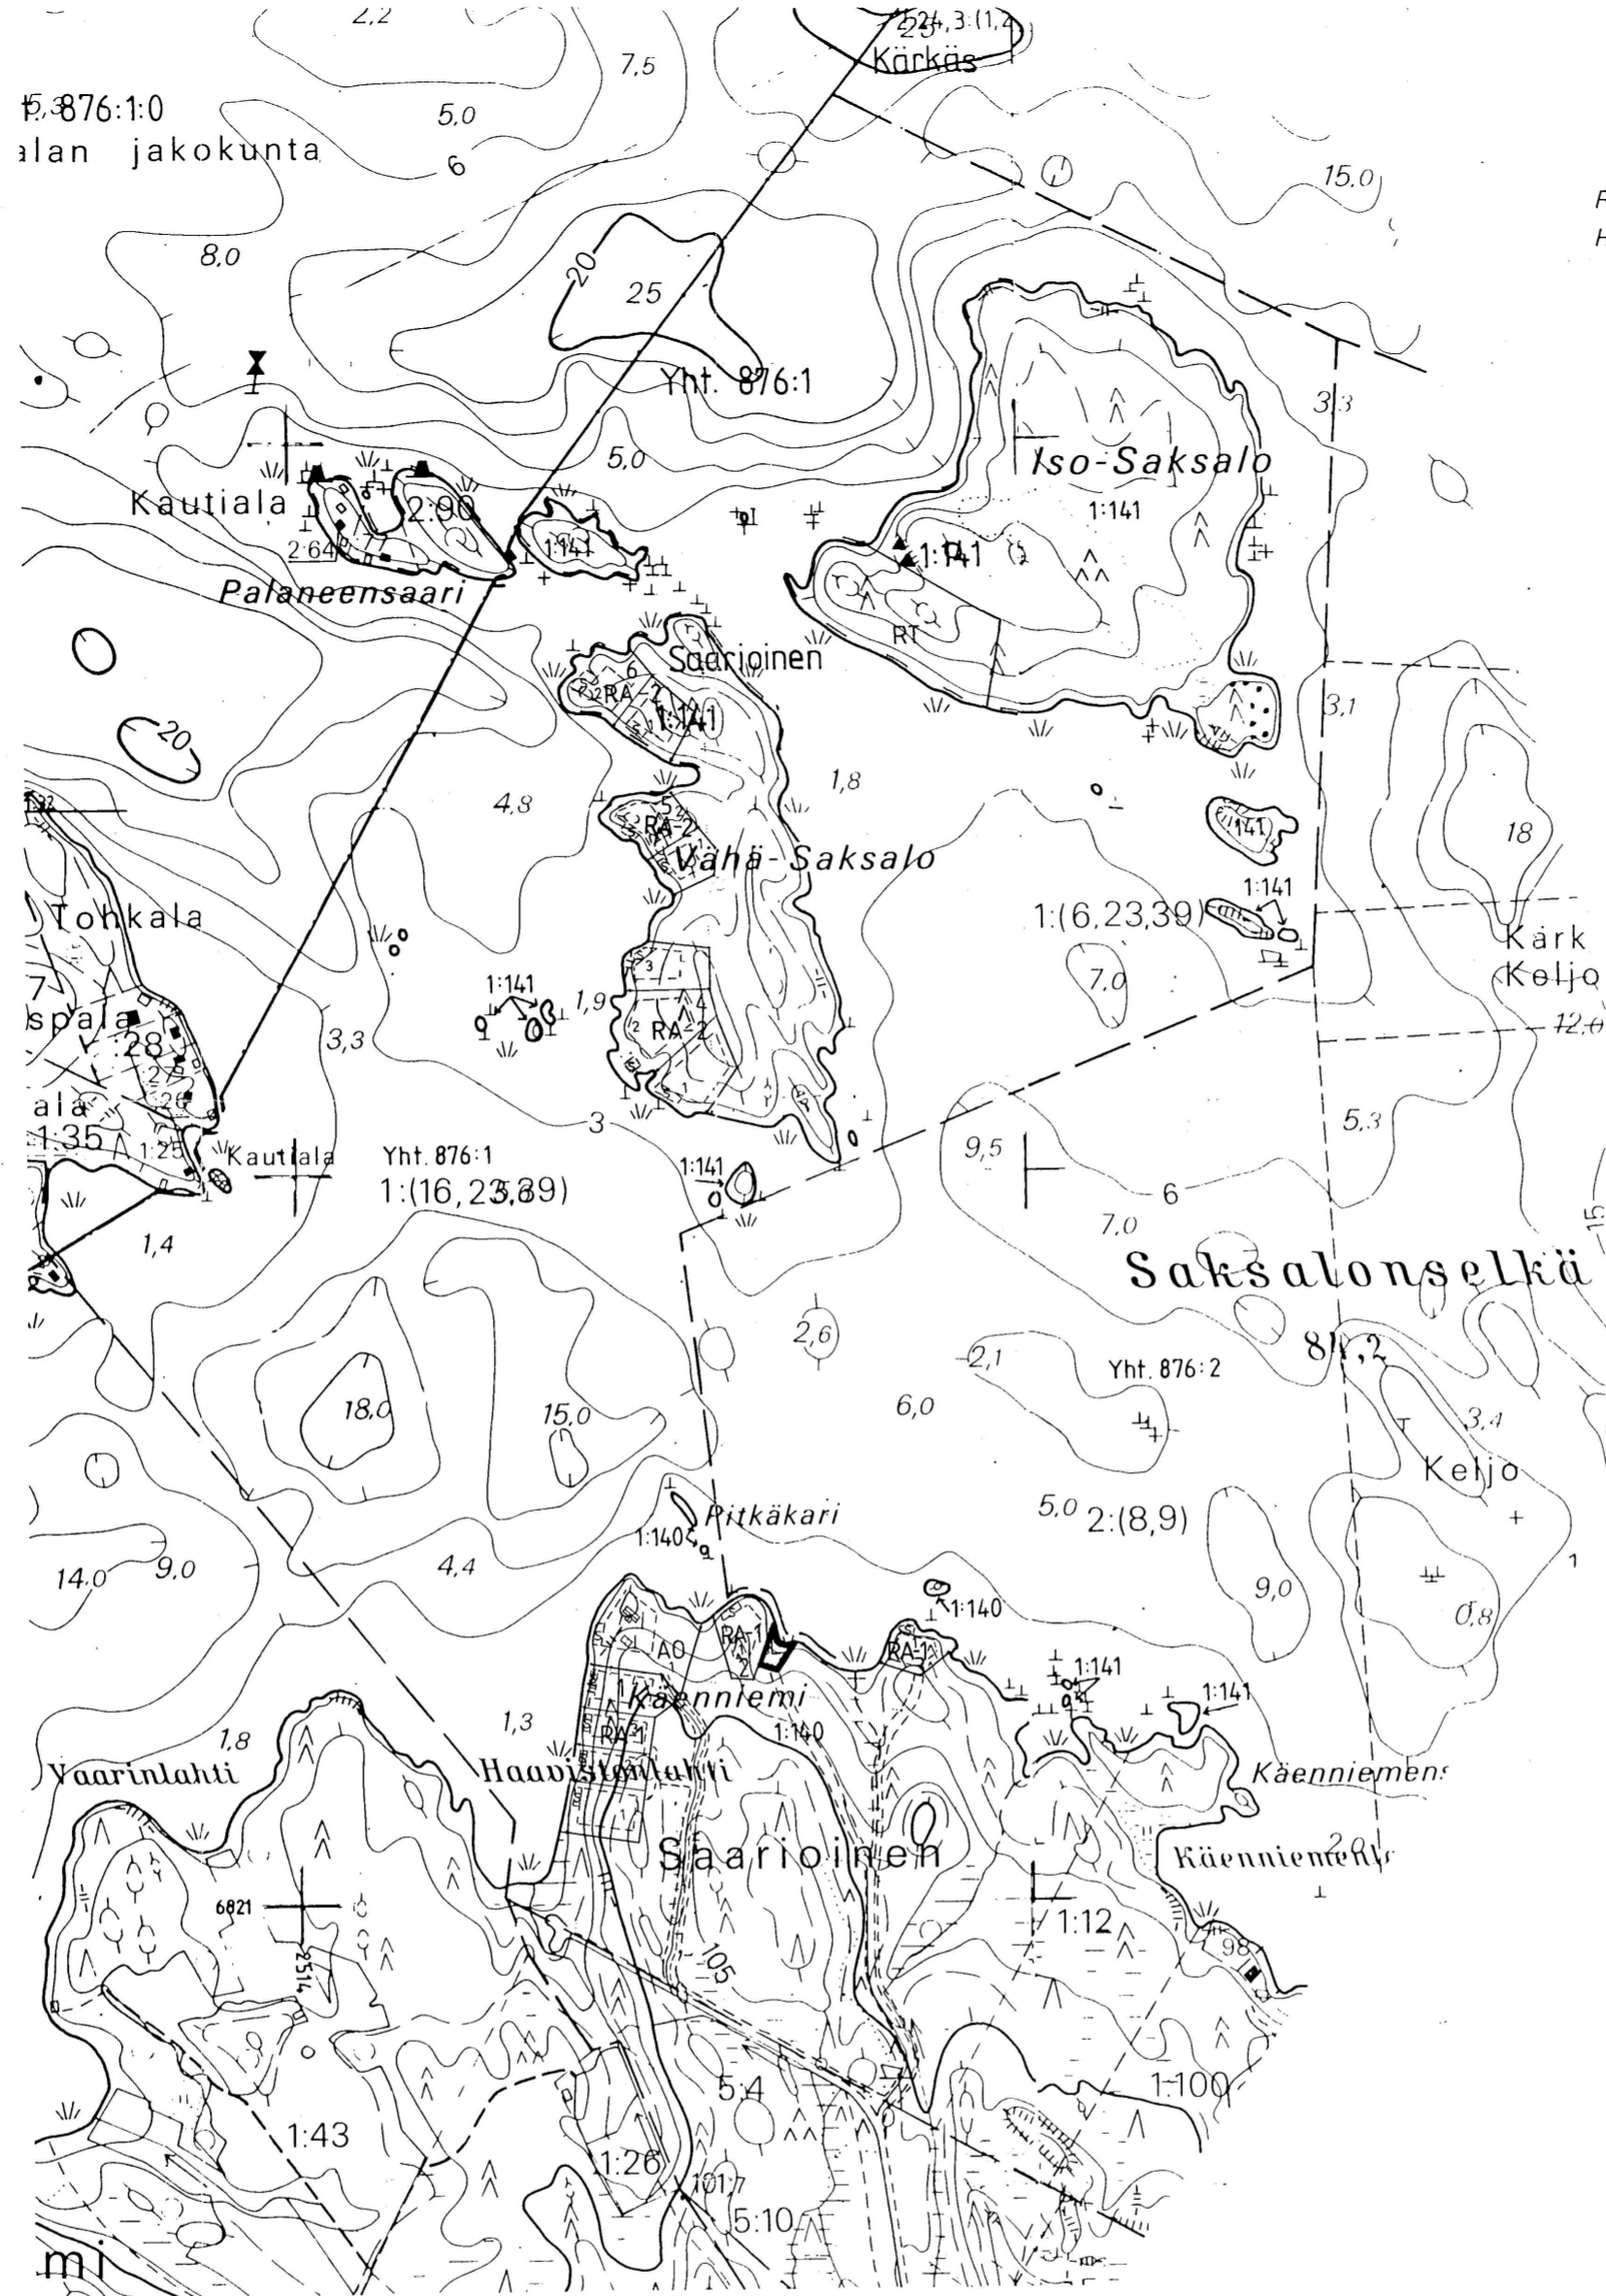

Rantakaavaan liittyvä  
HAVAINNEPIIRROS 1:5000

Kunta : SAHALAHTI  
Kylä : SAARIOINEN  
Tilat : KÄENNIEMI RN:o 1:140 sekä osa SAA-  
RIOISTEN tilaa RN:o 1:141  
Alue : Käenniemi ja Vähä- ja Iso-Saksalon  
saaret sekä eräitä pienempiä saaria  
ja kareja

Tämä kartta liittyy 31.7.1990 päivättyyn rantakaavaan,  
jonka kartta on mittakaavassa 1:10 000.  
Tällä kartalla selitetään ohjeellista rakennuspaikkajakoa  
sekä suositellaan rakennusten sijoitusta.

SELITYKSIÄ :

- AO-1 Erillispientalojen korttelialue.  
Rakennuspaikan pinta-alan tulee olla vähintään  
15 000 m<sup>2</sup>. Alueelle saa rakentaa yksikerroksisen  
pientalon tarpeellisine sauna- ja taloustiloinen  
yhteiseltä kerrosalaltaan enintään 180 m<sup>2</sup> sekä  
erillisen saunan, jonka kerrosala saa olla enintään  
25 m<sup>2</sup>. Lisäksi saa rakentaa yhden talousrakennuksen  
ja venevajan.
- RA-1 Loma-asuntojen korttelialue.  
Rakennuspaikan pinta-alan tulee olla vähintään 3000  
m<sup>2</sup>. Alueelle saa rakentaa kullekin rakennuspaikalle  
yksikerroksisen loma-asunnon tarpeellisine sauna-  
ja taloustiloinen yhteiseltä kerrosalaltaan enin-  
tään 110 m<sup>2</sup>. Mikäli sauna rakennetaan erilliseksi,  
saa sen kerrosala olla enintään 25 m<sup>2</sup>. Lisäksi saa  
rakentaa yhden talousrakennuksen ja venevajan.
- RA-2 Loma-asuntojen korttelialue.  
Rakennuspaikan pinta-alan tulee olla vähintään 3000  
m<sup>2</sup>. Alueelle saa rakentaa kullekin rakennuspaikalle  
yksikerroksisen loma-asunnon tarpeellisine sauna-  
ja taloustiloinen yhteiseltä kerrosalaltaan enin-  
tään 80 m<sup>2</sup>. Mikäli sauna rakennetaan erilliseksi,  
saa sen kerrosala olla enintään 25 m<sup>2</sup>. Lisäksi saa  
rakentaa yhden talousrakennuksen ja venevajan.
- RT Telttailu- ja leirintäalue.  
Alueelle saa rakentaa leirintää palvelevia huolto-  
rakennuksia ja saunoja yhteiseltä kerrosalaltaan  
enintään 200 m<sup>2</sup>.
- Ohjeellinen erillispientalon ja loma-asunnon rakennusala.
- s Ohjeellinen erillisen saunan rakennusala

Kangasalla *Seppo Sulku*  
31.7.1990 Markku Teräsmaa, DI

Tämä kartta liittyy Hämeen lääninhallit-  
uksen tänään antamaan päätökseen  
no. 243/1991  
Todistaa Hämeenlinnassa lääninhallituksessa  
4/6 kuun 9 päivänä 1991  
Yhtäkästaja *Seppo Sulku*

2141 06 A 2141 06 C

Kartta hyväksytty rantakaavan pohjakartaksi tilojen RN:ot  
1:140 ja 1:141 alueella huomautuksin, että pohjakartalta mi-  
tatut etäisyydet ja pinta-alat saattavat peruskartan yleis-  
tysasteesta johtuen olla likimääräisiä.

Kartta hyväksytty 28.8.1989

*Seppo Sulku*  
Seppo Sulku

Maksu 131,00mk

Tilaus N<sup>o</sup> 5441/89  
Markku Teräsmaa