


1:876:1:0
alan jakokunta

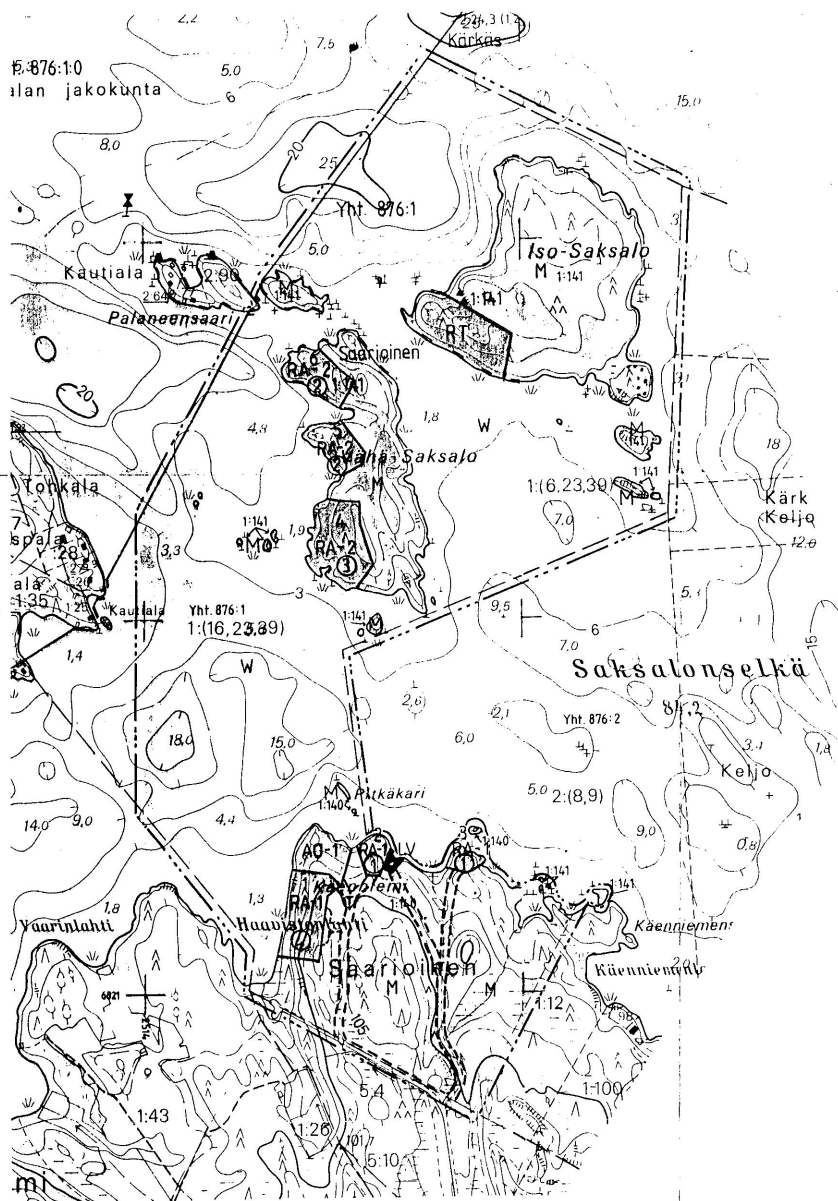

2141 06 A 2141 06 C

Kartta hyväksytty rantakaavan pohjakartaksi tilojen RN:ot 1:140 ja 1:141 alueella huomautuksin, että pohjakartalta mitatut etäisyydet ja pinta-alat saattavat peruskartan yleis-
tysasteesta johtuen olla likimääräisiä.

Kartta hyväksytty 28.8.1989

Seppo Sulku
Seppo Sulku

Tilaus N:o 5441/89
Markku Teräsmaa

Maksu 131,00mk

RANTAKAAVAMERKINNÄT JA -MÄÄRÄYKSET

AO-1

Erillispientalojen korttelialue.
Rakennuspaikan pinta-alan tulee olla vähintään 15 000 m². Alueelle saa rakentaa yksikerroksisen pientalon tarpeellisine sauna- ja taloustiloineen yhteiseltä kerrosalaltaan enintään 180 m² sekä erillisen saunan, jonka kerrosala saa olla enintään 25 m². Lisäksi saa rakentaa yhden talousrakennuksen ja venevajan.

Venevalkama.

LV

RA-1
③

Loma-asuntojen korttelialue.
Rakennuspaikan pinta-alan tulee olla vähintään 3000 m². Alueelle saa rakentaa kullekin rakennuspaikalle yksikerroksisen loma-asunnon tarpeellisine sauna- ja taloustiloineen yhteiseltä kerrosalaltaan enintään 110 m². Mikäli sauna rakennetaan erilliseksi, saa sen kerrosala olla enintään 25 m². Lisäksi saa rakentaa yhden talousrakennuksen ja venevajan.
③ - luku RA - merkinnän alapuolella osoittaa alueen rakennuspaikkojen enimmäismäärän.

RA-2
③

Loma-asuntojen korttelialue.
Rakennuspaikan pinta-alan tulee olla vähintään 3000 m². Alueelle saa rakentaa kullekin rakennuspaikalle yksikerroksisen loma-asunnon tarpeellisine sauna- ja taloustiloineen yhteiseltä kerrosalaltaan enintään 80 m². Mikäli sauna rakennetaan erilliseksi, saa sen kerrosala olla enintään 25 m². Lisäksi saa rakentaa yhden talousrakennuksen ja venevajan.
③ - luku RA - merkinnän alapuolella osoittaa alueen rakennuspaikkojen enimmäismäärän.

RT

Telttailu- ja leirintäalue.
Alueelle saa rakentaa leirintää palvelevia huoltorakennuksia ja saunoja yhteiseltä kerrosalaltaan enintään 200 m².

M

Maa- ja metsätalousalue.
Alueelle saa rakentaa vain maa- ja metsätaloutta palvelevia rakennuksia.

W

Vesialue

20 m vahvistettavan ranta-kaava-alueen ulkopuolella oleva viiva.

Korttelin, korttelinosan ja alueen raja.

1

Korttelin numero.

③

Luku, joka osoittaa loma-asuntokorttelin rakennuspaikkojen enimmäismäärän.

Ohjeellinen rantakaavatien sijainti.

Rakennusten etäisyys naapurin hallitsemasta maasta tai yksityisen tien alueesta tulee olla vähintään 8 m.

Loma-asuntojen ja muiden talousrakennusten kuin venevajan etäisyys rantaviivasta tulee olla vähintään 20 m ja erillisen saunan vähintään 10 m.

Erillispientalon, loma-asuntojen ja saunojen jätevedet on käsiteltävä terveysviranomaisten hyväksymällä tavalla.

Rakennusten ja rakennelmien tulee olla muodoltaan, materiaaleiltaan ja väreiltään ympäristöön soveltuvia.

Rantamaiseman luonnonmukaisuutta ei saa tarpeettomasti muuttaa.

RANTAKAAVA , MITTAKAAVA 1:10 000

Kunta : SAHALAHTI

Kylä : SAARIOINEN

Tilat : KÄENNIEMI RN:o 1:140 sekä osa SAA-
RIOISTEN tilaa RN:o 1:141

Alue : Käenniemi ja Vähä- ja Iso-Saksalon
saaret sekä eräitä pienempiä saaria
ja kareja

Rantakaavalla muodostetaan AO-kortteli, RA-korttelit 1-6 sekä RT-, LV-, ja M-alueita.

Tämän (peruskartalle mittakaavassa 1:10 000 laadittu) rantakaavan korttelialueet on merkitty paalutuskarttaan, mistä toimenpiteestä on laadittu paalutuskartta 1:5000.

Korttelirajat määräytyvät paalutuksen mukaisesti. Rakennuspaikkajako korttelin sisällä on ohjeellinen. Paalutuskartta on liitetty asiakirjoihin.

Kangasalla 31.7.1990

Markku Teräsmaa
Markku Teräsmaa, DI

Sahalahden kunnanvaltuusto on hyväksynyt tämän rantakaavan 25.10.1990 § 83

Maaja-Riitta Mäkitalo
MAIJA-RIITTA MÄKITALO, KUNNAN SIHTEERI
Hämeen lääninhallitus on vahvistanut tämän rantakaavan . . . 1990

Tämä kartta liittyy Hämeen lääninhallituksen tänään antamaan päätökseen n:o 963/1991
Todistaa Hämeenlinnassa lääninhallituksessa
210 kuun 9 päivänä 1991

Ylitarkastaja *Seppo Sulku*