

YLEISKARTTA: 1:10 000
SAHALAHTI, SAARIOINEN
RANTAKAAVOJEN MUUTOKSET


RANTAKAAVOJEN NRO 7

Rantakaavat ja niiden vahvistuspäivämäärät.

1. Saarioinen, mantereen puoleinen alue;
Korentoniemi, Virolaislahti, Karhulahti; vahvistunut 17.9.1976
2. Käenniemi ja Vähä- ja Iso-Saksalon saaret; vahvistunut 9.8.1991

Rantakaavojen muutosten tavoite.

Valtioneuvosto on 20.12.1990 hyväksynyt ohjelman rantojen suojeluksi. Näihin alueisiin on ehdotettu myös seuraavat alueet: Käenniemen rantavyöhyke ja Saksalon saaret mukaanluetuna läheiset pienemmät saaret ja karit, eli alue, jolle Sahalahden kunnanvaltuusto on 25.10.1990 hyväksynyt ja Hämeen lääninhallitus vahvistanut 9.8.1991 rantakaavan. Pirkanmaan 3. seutukaavassa 6.6.1997 alue on rantojen suojeluohjelman toteuttamiseksi varattu määräyksiin: SL 1, 301: Valtakunnallinen luonnonsuojelualue.

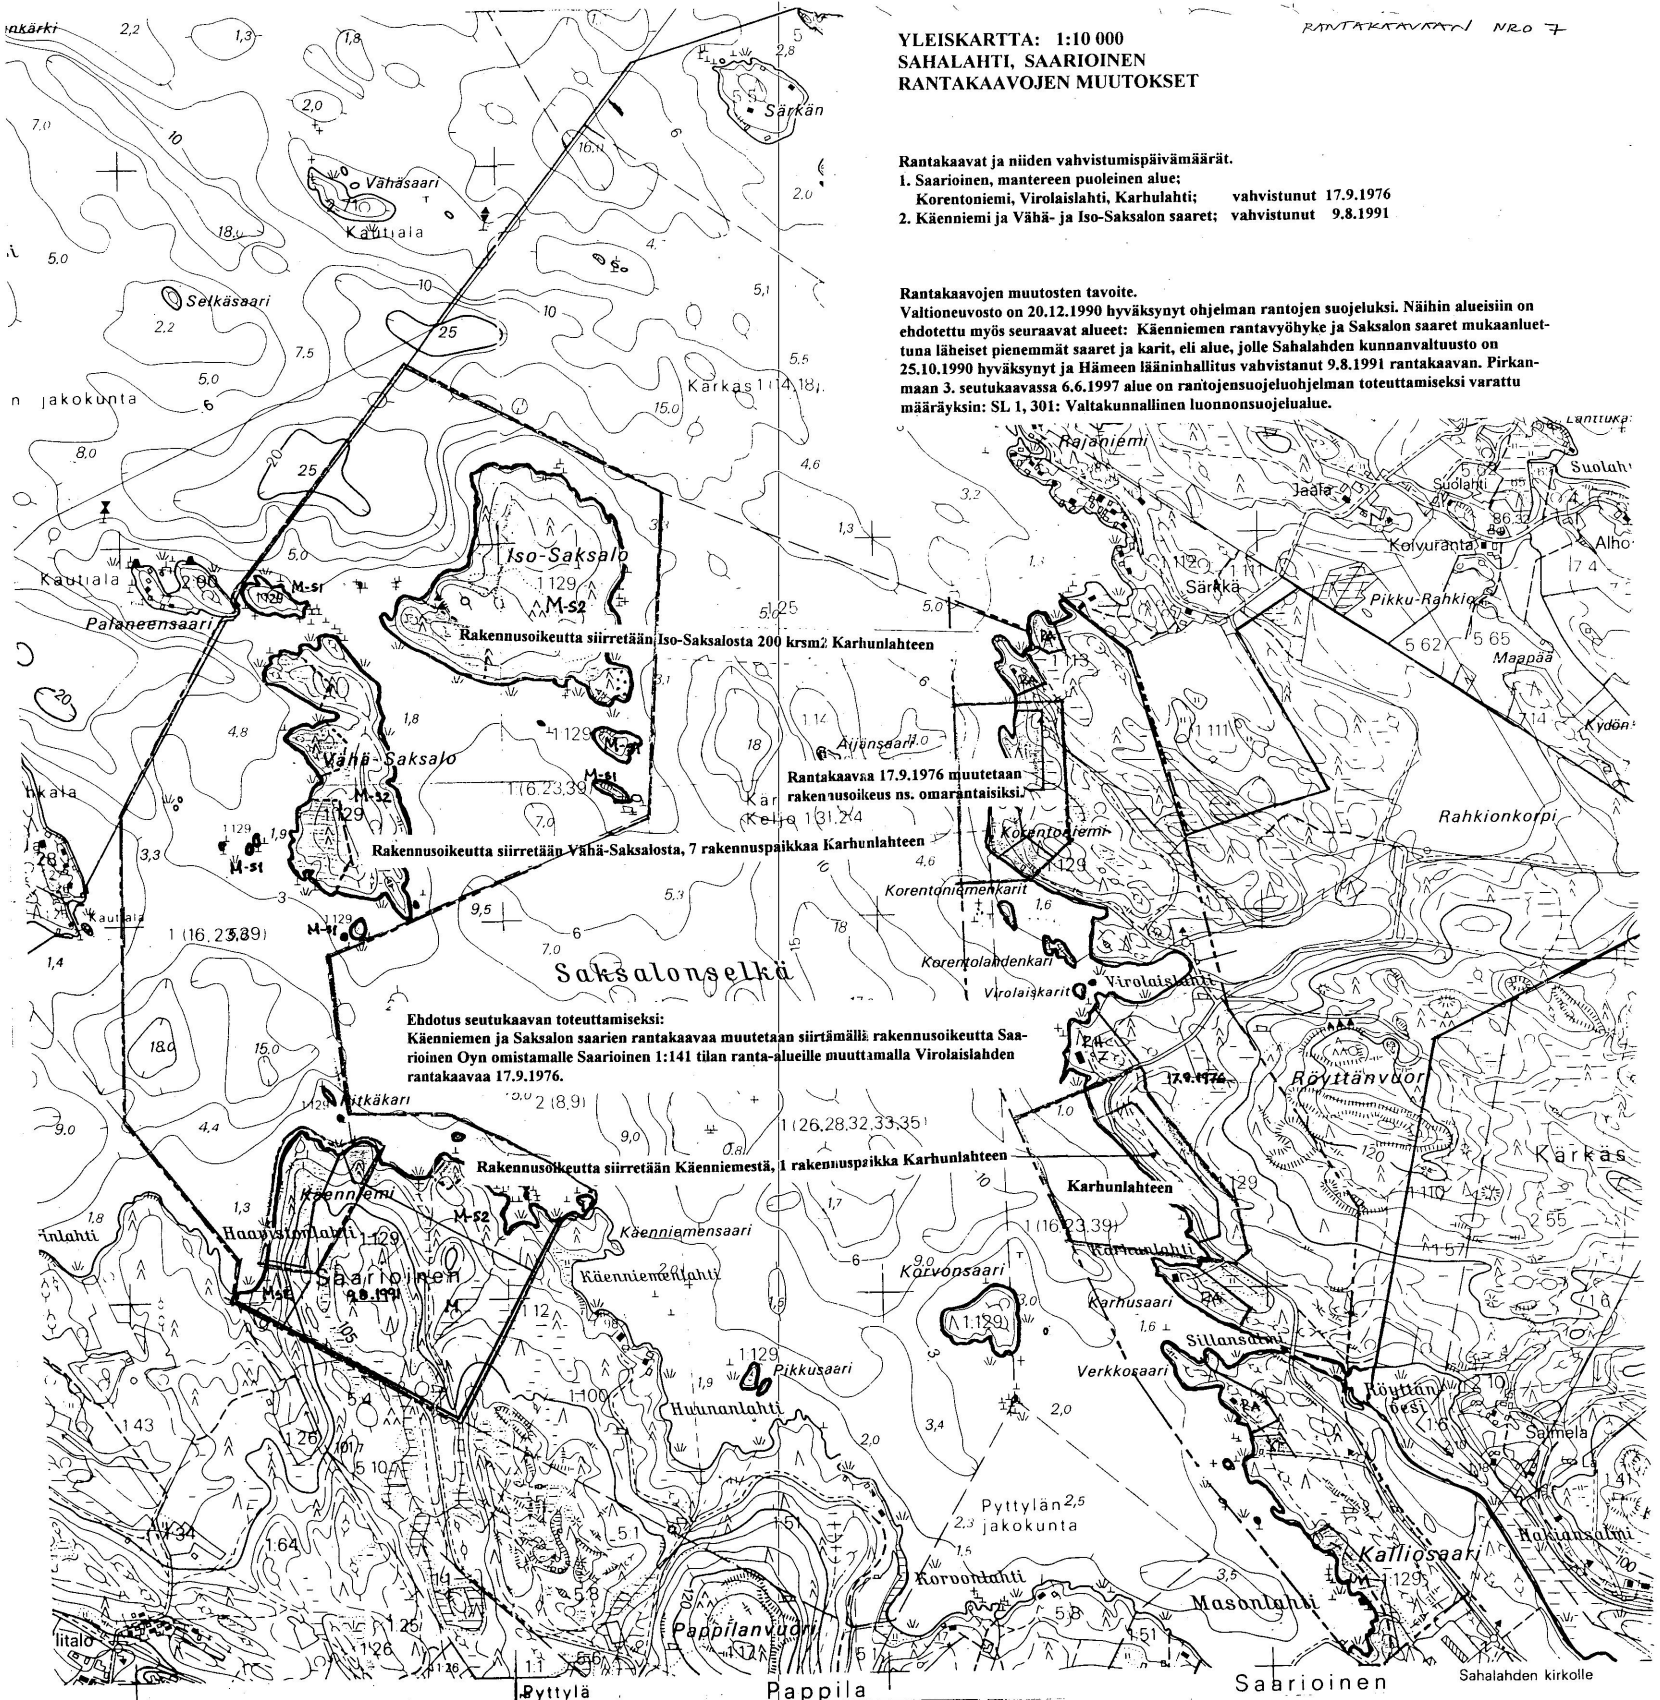

Ehdotus seutukaavan toteuttamiseksi:

Käenniemen ja Saksalon saarien rantakaavaa muutetaan siirtämällä rakennusoikeutta Saarioinen Oyn omistamalle Saarioinen 1:141 tilan ranta-alueille muuttamalla Virolaislahden rantakaavaa 17.9.1976.

Rakennusoikeutta siirretään Käenniemestä, 1 rakennuspaikka Karhunlahteen

Rakennusoikeutta siirretään Vähä-Saksalosta, 7 rakennuspaikkaa Karhunlahteen

Rakennusoikeutta siirretään Iso-Saksalosta 200 krsm² Karhulahteen

Rantakaavaa 17.9.1976 muutetaan rakennusoikeus ns. omarantaisiksi.

N:o 2141 06 A

1:10 000

MAANMITTAUSHA

YLEISKARTTA: 1:10 000
SAHALAHTI, SAARIOINEN
RANTAKAAVOJEN MUUTOKSET

9.3.1999 *Kuuskoski Teemu*