



## ASEMAKAAVAMERKINNÄT JA -MÄÄRÄYKSET:

	PL LÄHIPALVELURAKENNUSTEN KORTTELIALUE.
	LYT YLEINEN TIE SUOJA- JA NÄKEMÄALUEINEEN. TIELLE SALLITAAN VAIN KAAVASSA NUOLELLA OSOITETUT LIITTYMÄT.
	3 M KAAVA-ALUEEN RAJAN ULKOPUOLELLA OLEVA VIIVA.
	KORTTELIN, KORTTELINOSAN JA ALUEEN RAJA.
	OSA-ALUEEN RAJA.
	OHJEELLINEN ALUEEN TAI OSA-ALUEEN RAJA.
	OHJEELLINEN TONTIN RAJA.
<b>5125</b>	KORTTELIN NUMERO.
<b>1</b>	TONTIN NUMERO.
<b>KORTE- SUONTIE</b>	KADUN NIMI.
<b>700</b>	RAKENNUSOIKEUS KERROSALANELIOMETREINÄ.
<b>I</b>	ROOMALAINEN NUMERO OSOITTAAN RAKENNUSTEN, RAKENNUKSEN TAI SEN OSAN SUURIMMAN SALLITUN KERROSLUVUN.
	RAKENNUSALA.
	RAKENNUSALA, JOLLE SAA SIOITTAAN TALOUSRAKENNUKSEN.
	ISTUTETTAVA ALUEEN OSA.
	ISTUTETTAVA PUURIVI.
	KATU.
	PYSÄKÖIMISPAIKKA.
	AJONEUVOLIITTYMÄN LIKIMÄÄRÄINEN SIIJAINTI.
	KATUALUEEN RAJAN OSA, JONKA KOHDALTA EI SAA JÄRJESTÄÄ AJONEUVOLIITTYMÄÄ.

- ju-37 RAKENNUKSISSA TULEE OLLA KALTEVA KATTO, JONKA VÄRI ON TIILENPUNAINEN.
- hule-6 RAKENTEELLISIN JA MUIN TOIMIN TULEE HIDASTAA SADE-, SULAMIS-, KATTO- JA SALAOJAVESIEN VIRTAASTUSTA JA IMEYTTÄÄ VEDET MAAPERÄÄN.

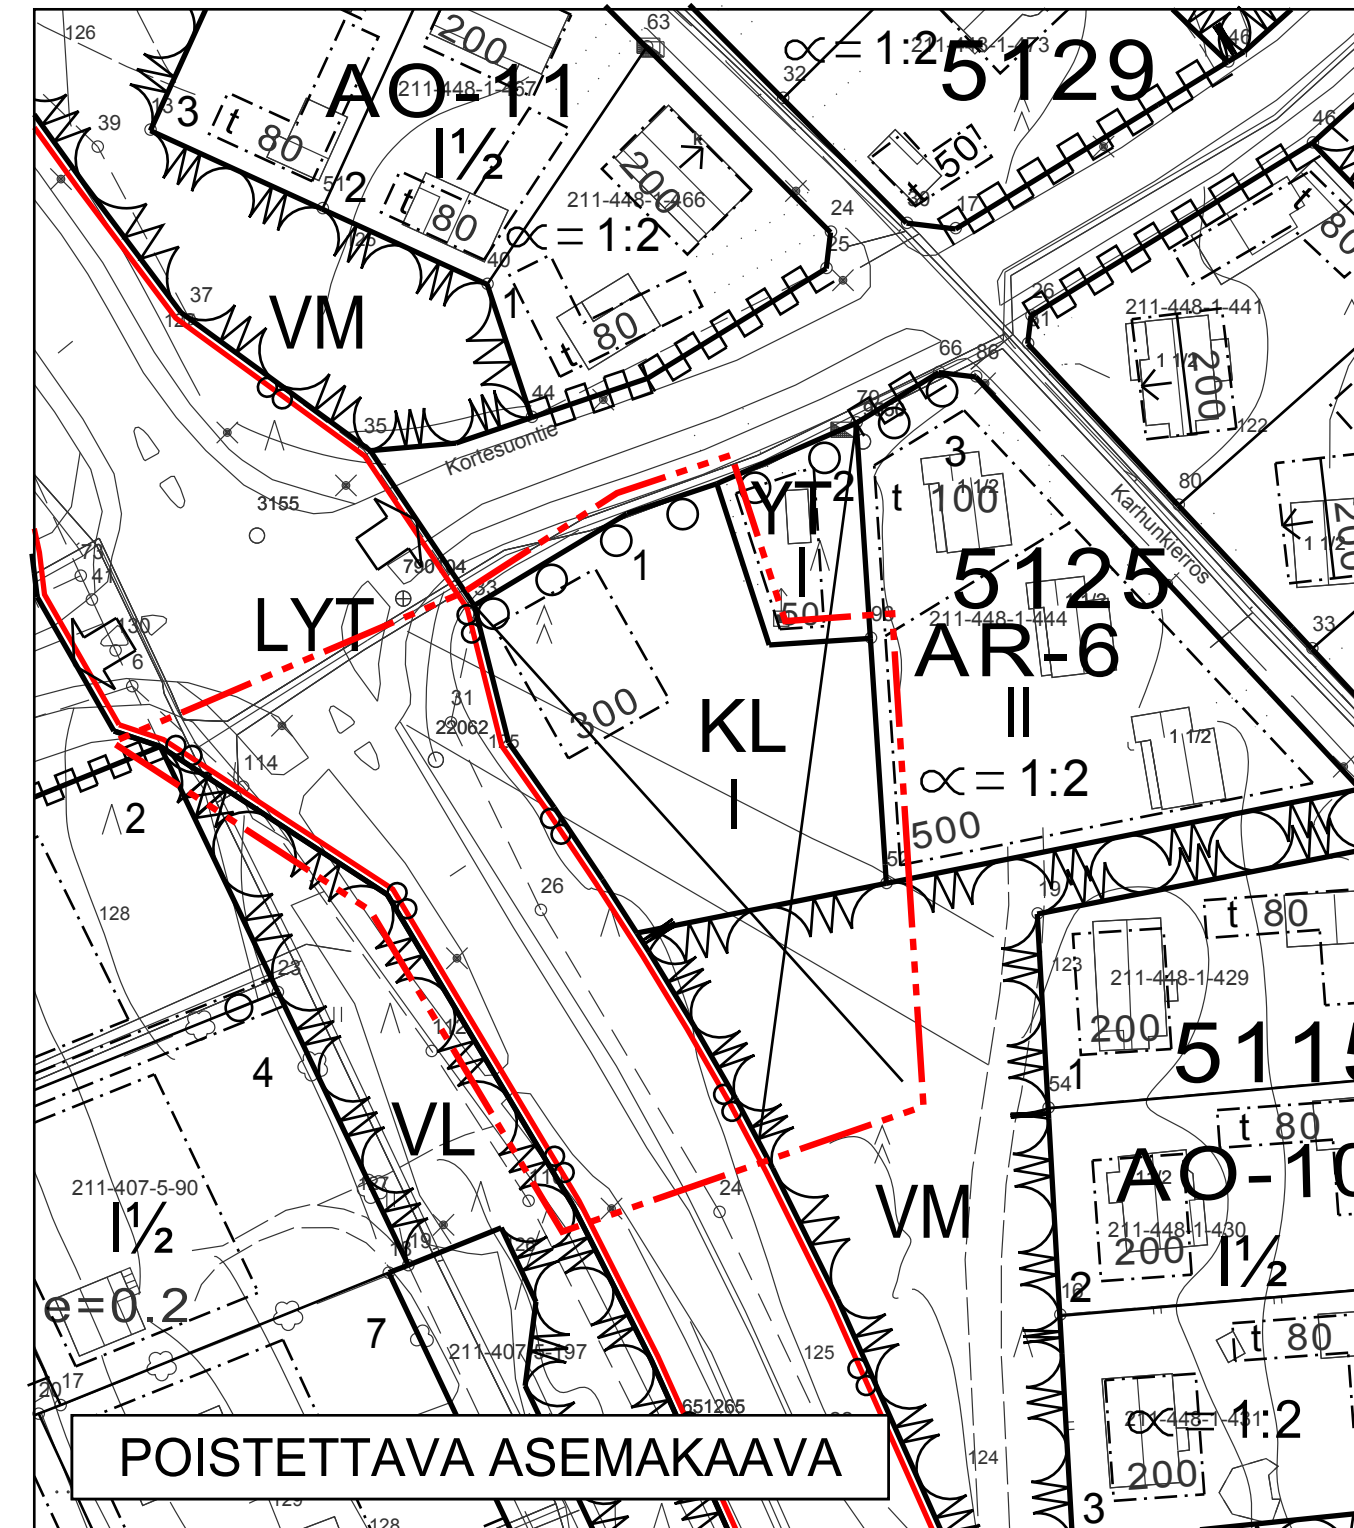

 POISTETTAVA ASEMAKAAVA.  
3M SEN ASEMAKAAVA-ALUEEN ULKOPUOLELLA OLEVA VIIVA, JONKA  
SISÄPUOLELTA ASEMAKAAVAMERKINNÄT JA -MÄÄRÄYKSET POISTETAAN.

## ASEMAKAAVAN MUUTOS

KAUPUNKI  
OSA-ALUE  
KORTTELI

KANGASALA  
ASEMA/18  
5125 OSA.

MITTAKAAVA  
NUMERO

1:1000  
800

TÄLLÄ ASEMAKAAVALLA MUUTETAAN KANGASALAN VALTUUSTON 30.03.1998 HYVÄKSYMÄÄ ASEMAKAAVAA.


KANGASALAN VALTUUSTO ON PÄÄTÖKSELLÄÄN 12.03.2018 § 23 HYVÄKSYNYT TÄMÄN ASEMAKAAVAN MÄÄRÄYKSINEEN.

  
JARMO KIVINEVA  
KEHITYSJOHTAJA

POHJAKARTTA TÄYTTÄÄ KAAVOITUSMITTAUSASETUKSEN (1284/1999) MÄÄRÄYKSET.

  
SIMO VEIJALAINEN  
MAANMITTAUSINSINÖÖRI  
17.05.2017

01.01.2012 ALKAEN KÄYTÄMME SUUNNITTELUTYÖSSÄ EUREF-FIN GK24 TASOKOORDINAATTIJÄRJESTELMÄÄ.

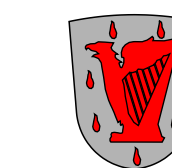

KANGASALAN KAUPUNKI    TEKNINEN KESKUS    KAAVOITUS

SIRPA PITKÄMÄKI  
PIIRTÄNYT

MARKKU LAHTINEN  
SUUNNITELUT

  
MARKKU LAHTINEN  
KAAVOITUSARKKITEHTI

VAL 12.03.2018  
LTK 24.10.2017  
LTK 17.05.2017