





ASEMAKAAVAMERKINNÄT JA -MÄÄRÄYKSET:

- AO-14** ERILLISPIENTALOJEN KORTTELIALUE. UUDISRAKENNUS ON MUODOLTAAN, MATERIAALEILTAAN JA VÄRITYKSELTÄÄN SOPEUTETTAVA YMPÄRISTÖN VANHAAN RAKENNUSKANTAAN. JOS RAKENNUS ON YLI 12 METRIÄ PITKÄ, JULKISIVU TULEE JAKAA OSIIN ESIMERKIKSI KUISTEIN, KATOKSIN TAI PORRASTUKSIN. KATON TULEE OLLA HARJA- ELI SATULAKATTO.
- 3 M KAAVA-ALUEEN RAJAN ULKOPUOLELLA OLEVA VIIVA.
- KORTTELIN, KORTTELINOSAN JA ALUEEN RAJA.
- OSA-ALUEEN RAJA.
- OHJEELLINEN TONTIN RAJA.
- 3003** KORTTELIN NUMERO.
- 3** TONTIN NUMERO.
- KYYRÖLÄNKUJA** KADUN NIMI.
- 180** RAKENNUSOIKEUS KERROSALANELIOMETREINÄ.
- I** ROOMALAINEN NUMERO OSOITTA RAKENNUSTEN, RAKENNUKSEN TAI SEN OSAN SUURIMMAN SALLITUN KERROSLUVUN.
- RAKENNUSALA.
- RAKENNUSALA, JOLLE SAA SIOITTA TALOUSRAKENNUKSEN.
- ISTUTETTAVA ALUEEN OSA.
- KATU.
- AJOYHTEYS.
- JOHTOA VARTEN VARATTU ALUEEN OSA.

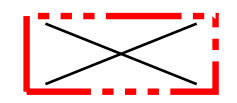

POISTETTAVA ASEMAKAAVA. 3M SEN ASEMAKAAVA-ALUEEN ULKOPUOLELLA OLEVA VIIVA, JONKA SISÄPUOLELTA ASEMAKAAVAMERKINNÄT JA -MÄÄRÄYKSET POISTETAAN.

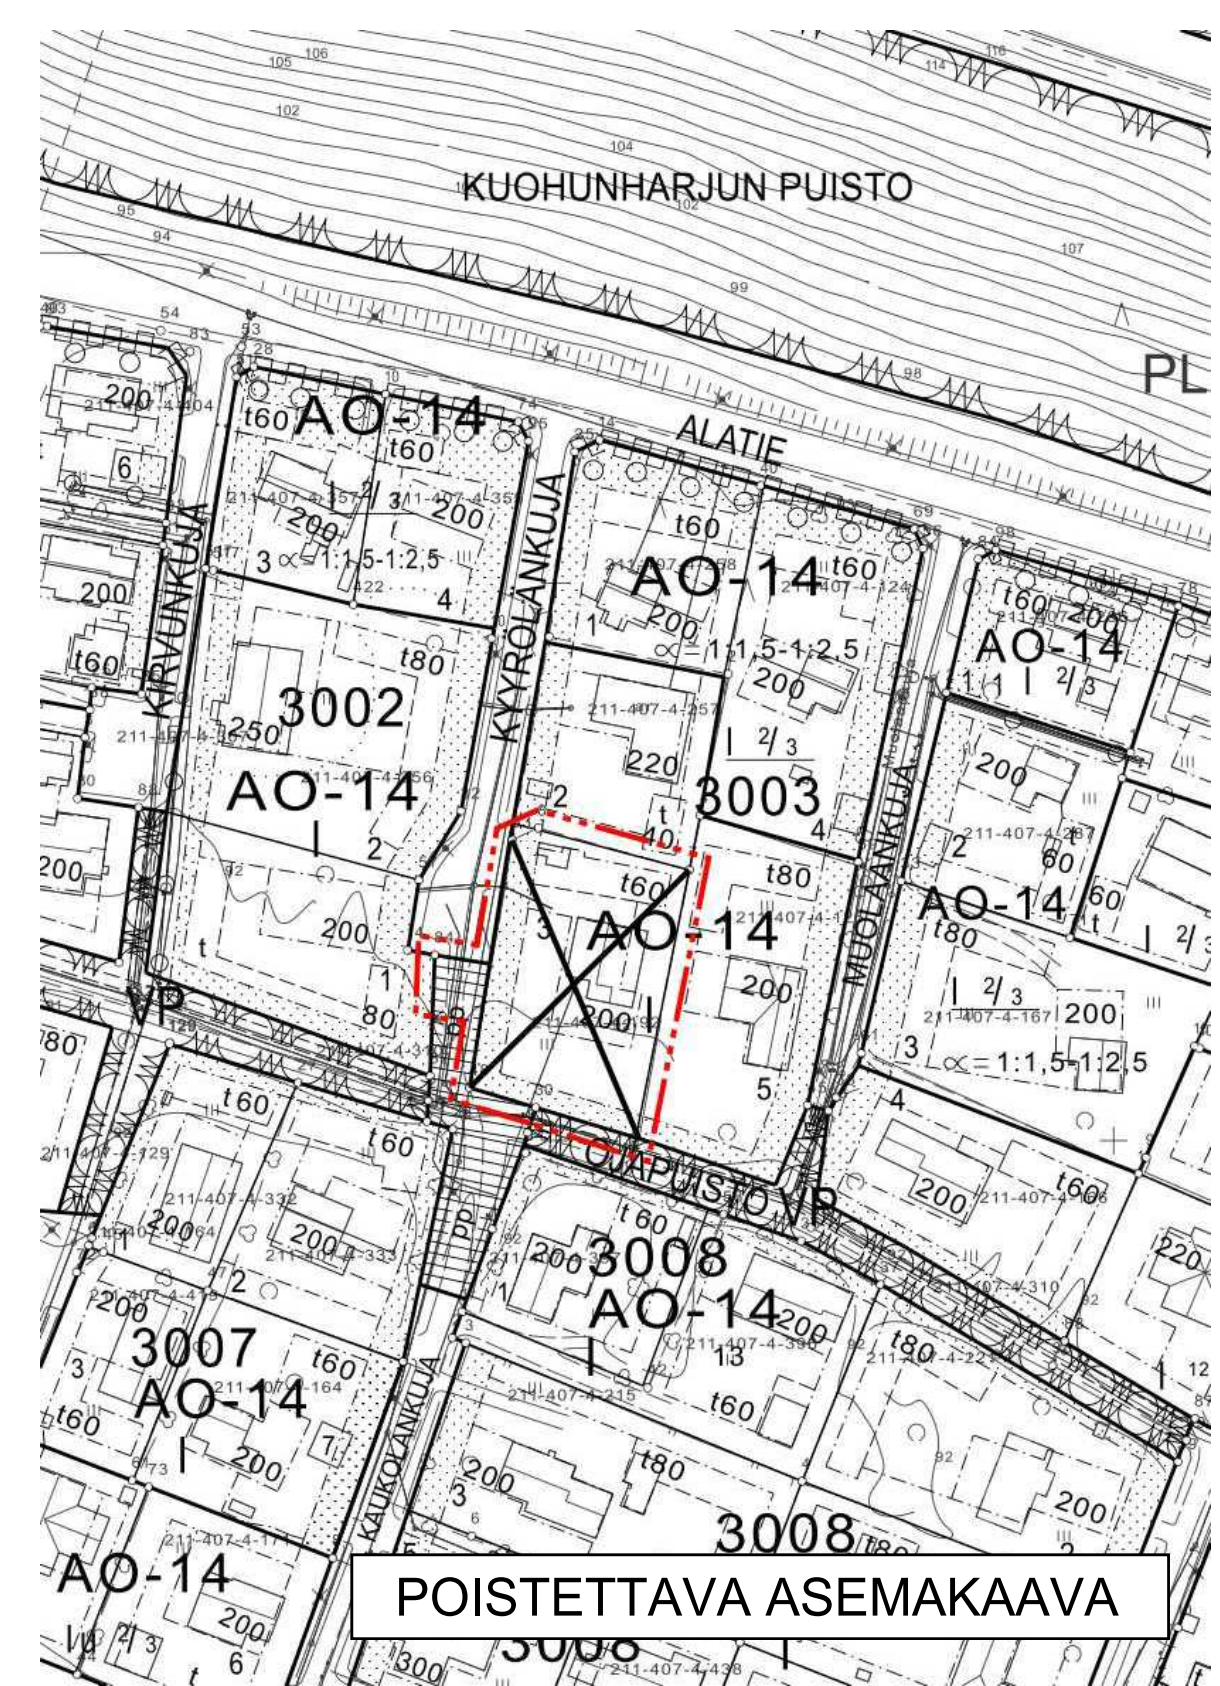

ASEMAKAAVAN MUUTOS

KAUPUNKI	KANGASALA
OSA-ALUE	KUOHUNLAHTI/31
KORTTELI	3003 OSA
MITTAKAAVA	1:1000
NUMERO	788

TÄLLÄ ASEMAKAAVALLA MUUTETAAN HÄMEEN LÄÄNINHALLITUKSEN 2.3.1994 VAHVISTAMA ASEMAKAAVA.


KANGASALAN ELINVOIMALAUTAKUNTA ON PÄÄTÖKSELLÄÄN 20.03.2018 § 44 HYVÄKSYNYT TÄMÄN ASEMAKAAVAN MÄÄRÄYKSINEEN.

Lisa Rasila
LIISA RASILA
TOIMISTOSIHTTEERI

POHJAKARTTA TÄYTTÄÄ KAAVOITUSMITTAUSASETUKSEN (1284/1999) MÄÄRÄYKSET.

Simo Veijalainen
SIMO VEIJALAINEN
MAANMITTAUSINSINÖÖRI
01.12.2016

01.01.2012 ALKAEN KÄYTÄMME SUUNNITTELUYÖSSÄ EUREF-FIN GK24 TASOKOORDINAATTIJÄRJESTELMÄÄ.

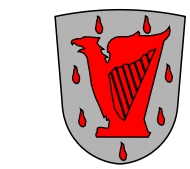

KANGASALAN KAUPUNKI TEKNINEN KESKUS KAAVOITUS

MERI-KAARINA RAHKOMAA
PIIRTÄNYT

MARKKU LAHTINEN
SUUNNITELUT

Markku Lahtinen
MARKKU LAHTINEN
KAAVOITUSARKKITEHTI

LTK 20.03.2018
LTK 19.12.2017
KAAV.ARK. 18.11.2016