



# HYVÄKSYTTÄVÄ ASEMAKAAVA

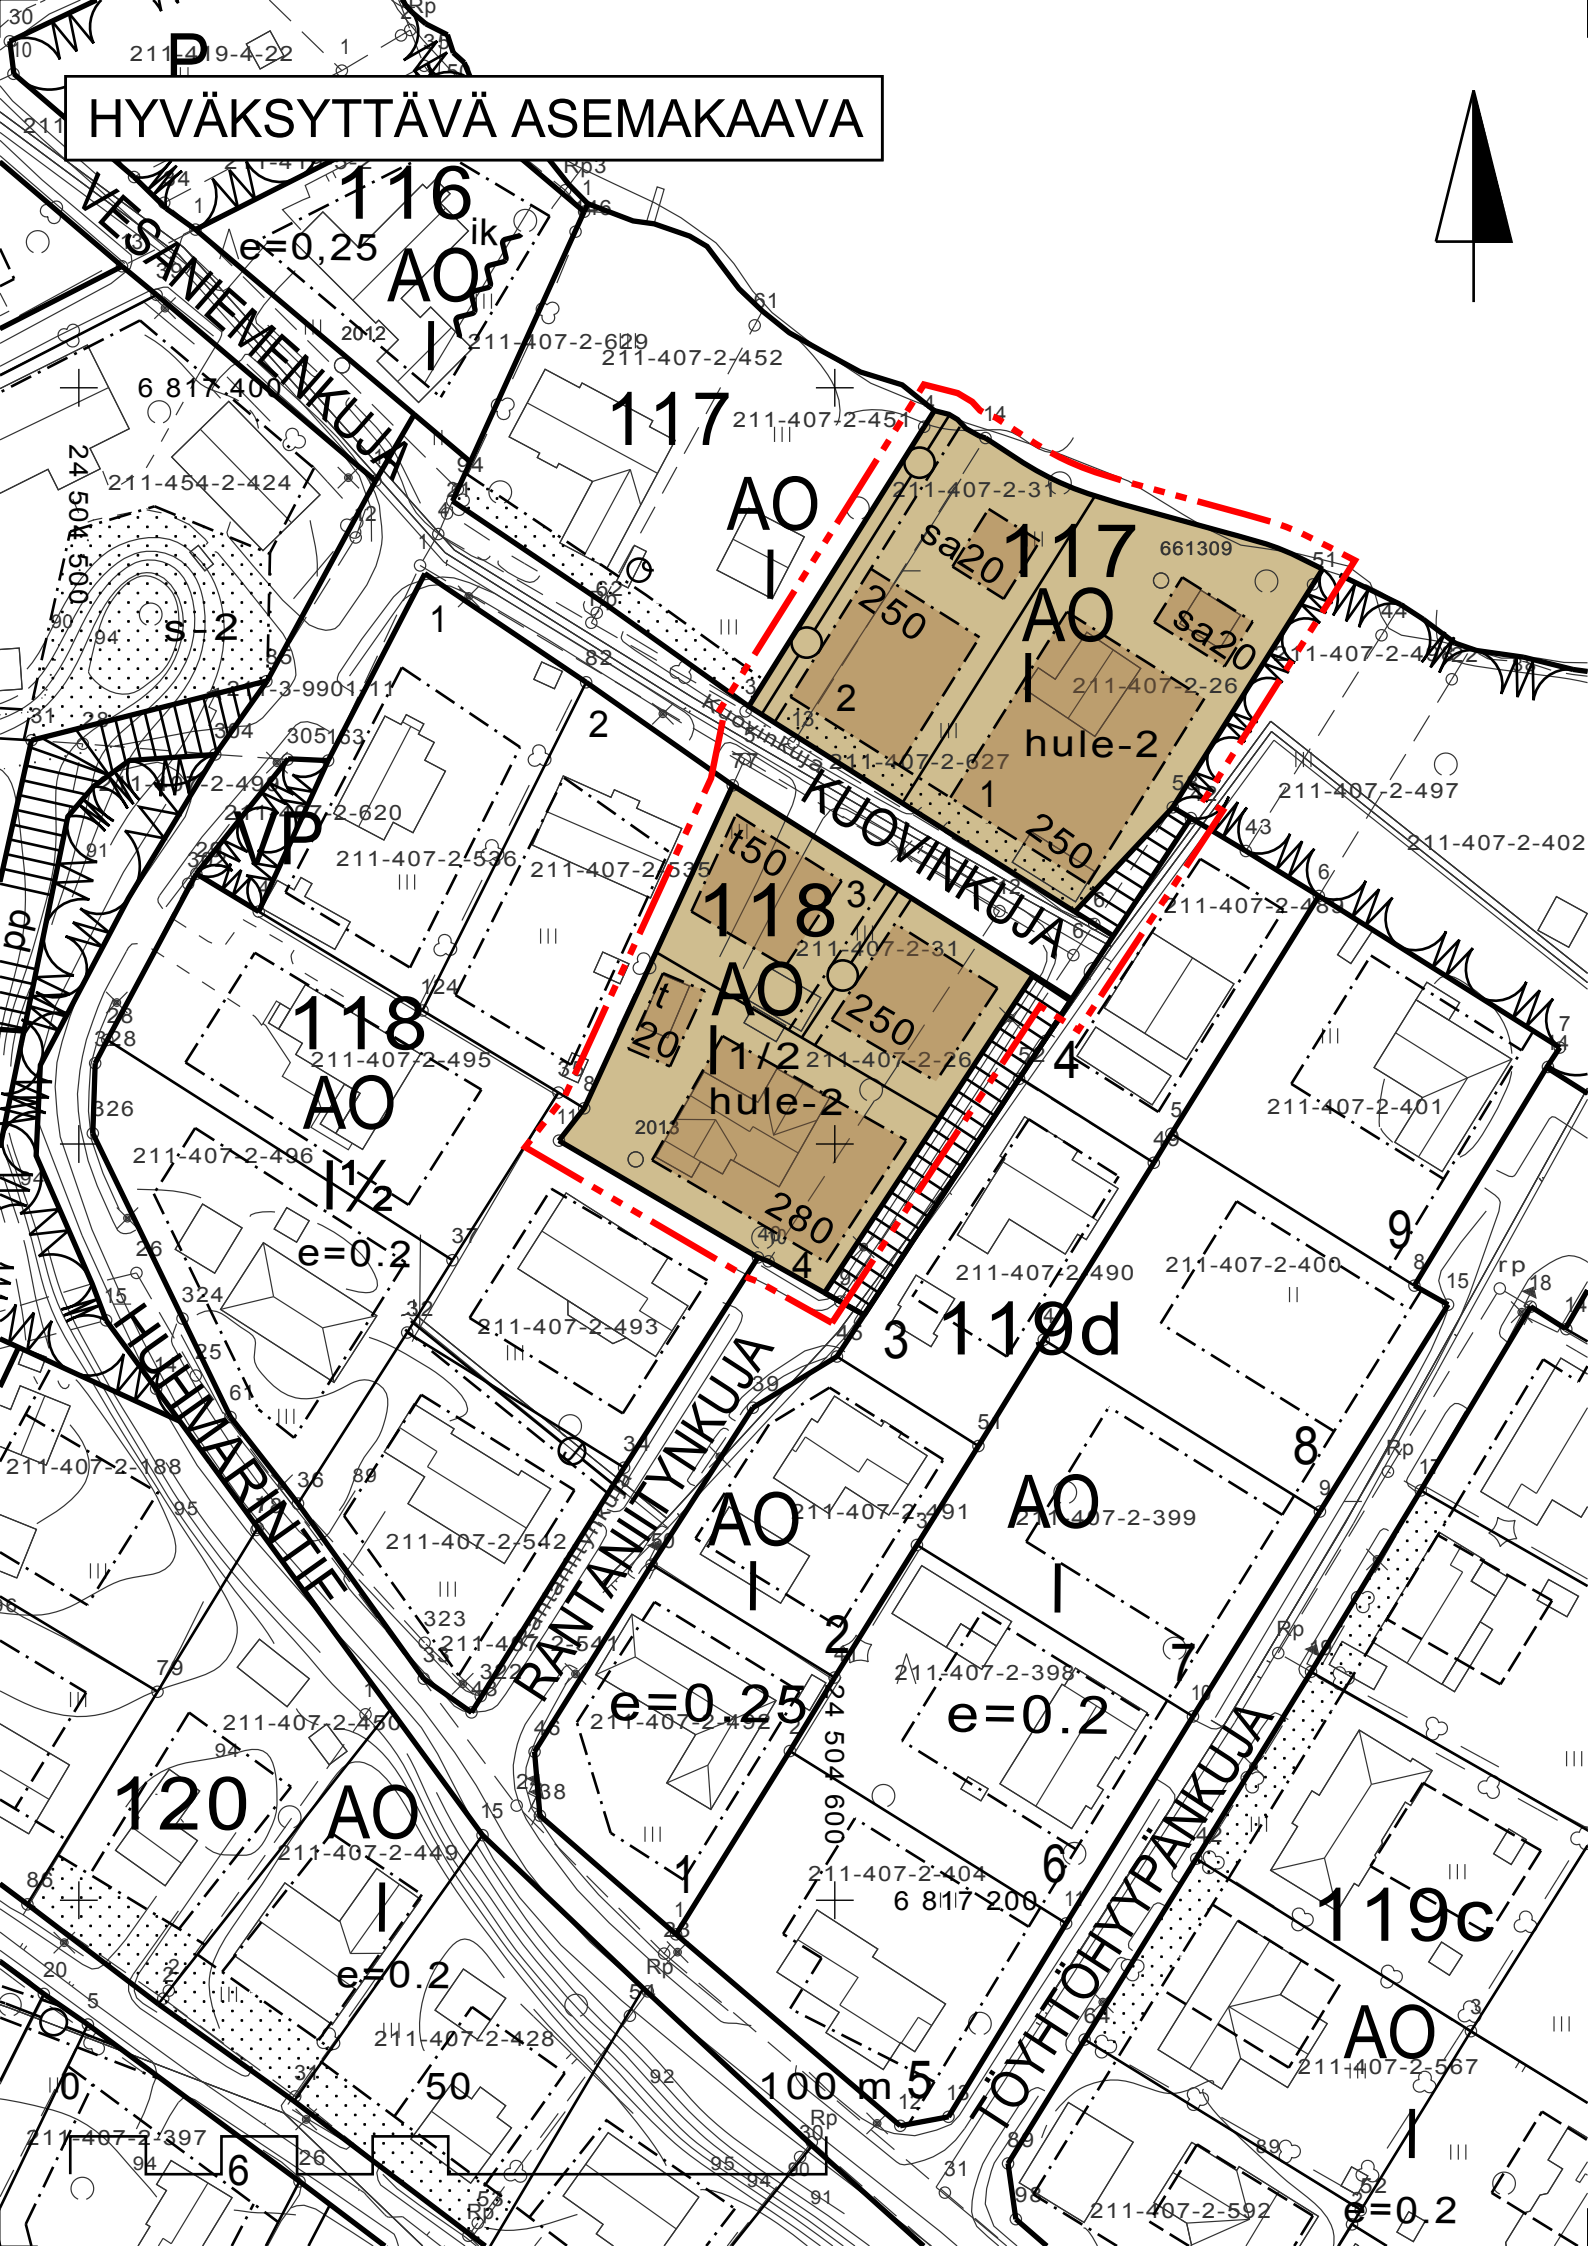


## ASEMAKAAVAMERKINNÄT JA -MÄÄRÄYKSET:

- AO** ERILLISPIENTALOJEN KORTTELIALUE.
- 3 M KAAVA-ALUEEN RAJAN ULKOPUOLELLA OLEVA VIIVA.
- KORTTELIN, KORTTELINOSAN JA ALUEEN RAJA.
- OSA-ALUEEN RAJA.
- OHJEELLINEN TONTIN RAJA.
- 117** KORTTELIN NUMERO.
- 1** TONTIN NUMERO.
- KUOVINKUJA** KADUN NIMI.
- 250** RAKENNUSOIKEUS KERROSALANELIOMETREINÄ.
- I** ROOMALAINEN NUMERO OSOITTA RAKENNUSTEN, RAKENNUKSEN TAI SEN OSAN SUURIMMAN SALLITUN KERROSLUVUN.
- I 1/2** MURTOLUKU ROOMALAISEN NUMERON JÄLJESSÄ OSOITTA, KUINKA SUUREN OSAN RAKENNUKSEN SUURIMMAN KERROKSEN ALASTA ULLAKON TASOLLA SAA KÄYTTÄÄ KERROSALAAN LASKETTAVAKSI TILAKSI.
- RAKENNUSALA.
- RAKENNUSALA, JOLLE SAA SIOITTA TALOUSRAKENNUKSEN.
- RAKENNUSALA, JOLLE SAA SIOITTA SAUNARAKENNUKSEN.
- ISTUTETTAVA ALUEEN OSA.
- KATU.
- JALANKULULLE VARATTU KATU.
- hule-2** HULEVESIEN VIRTAAMINEN ALUEEN POIKKI TULEE JÄRJESTÄÄ. TONTTIEN RAJALLE TULEE TEHDÄ OJA.

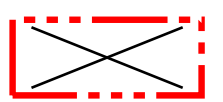

POISTETTAVA ASEMAKAAVA.  
3M SEN ASEMAKAAVA-ALUEEN ULKOPUOLELLA OLEVA VIIVA, JONKA SISÄPUOLELTA ASEMAKAAVAMERKINNÄT JA -MÄÄRÄYKSET POISTETAAN.

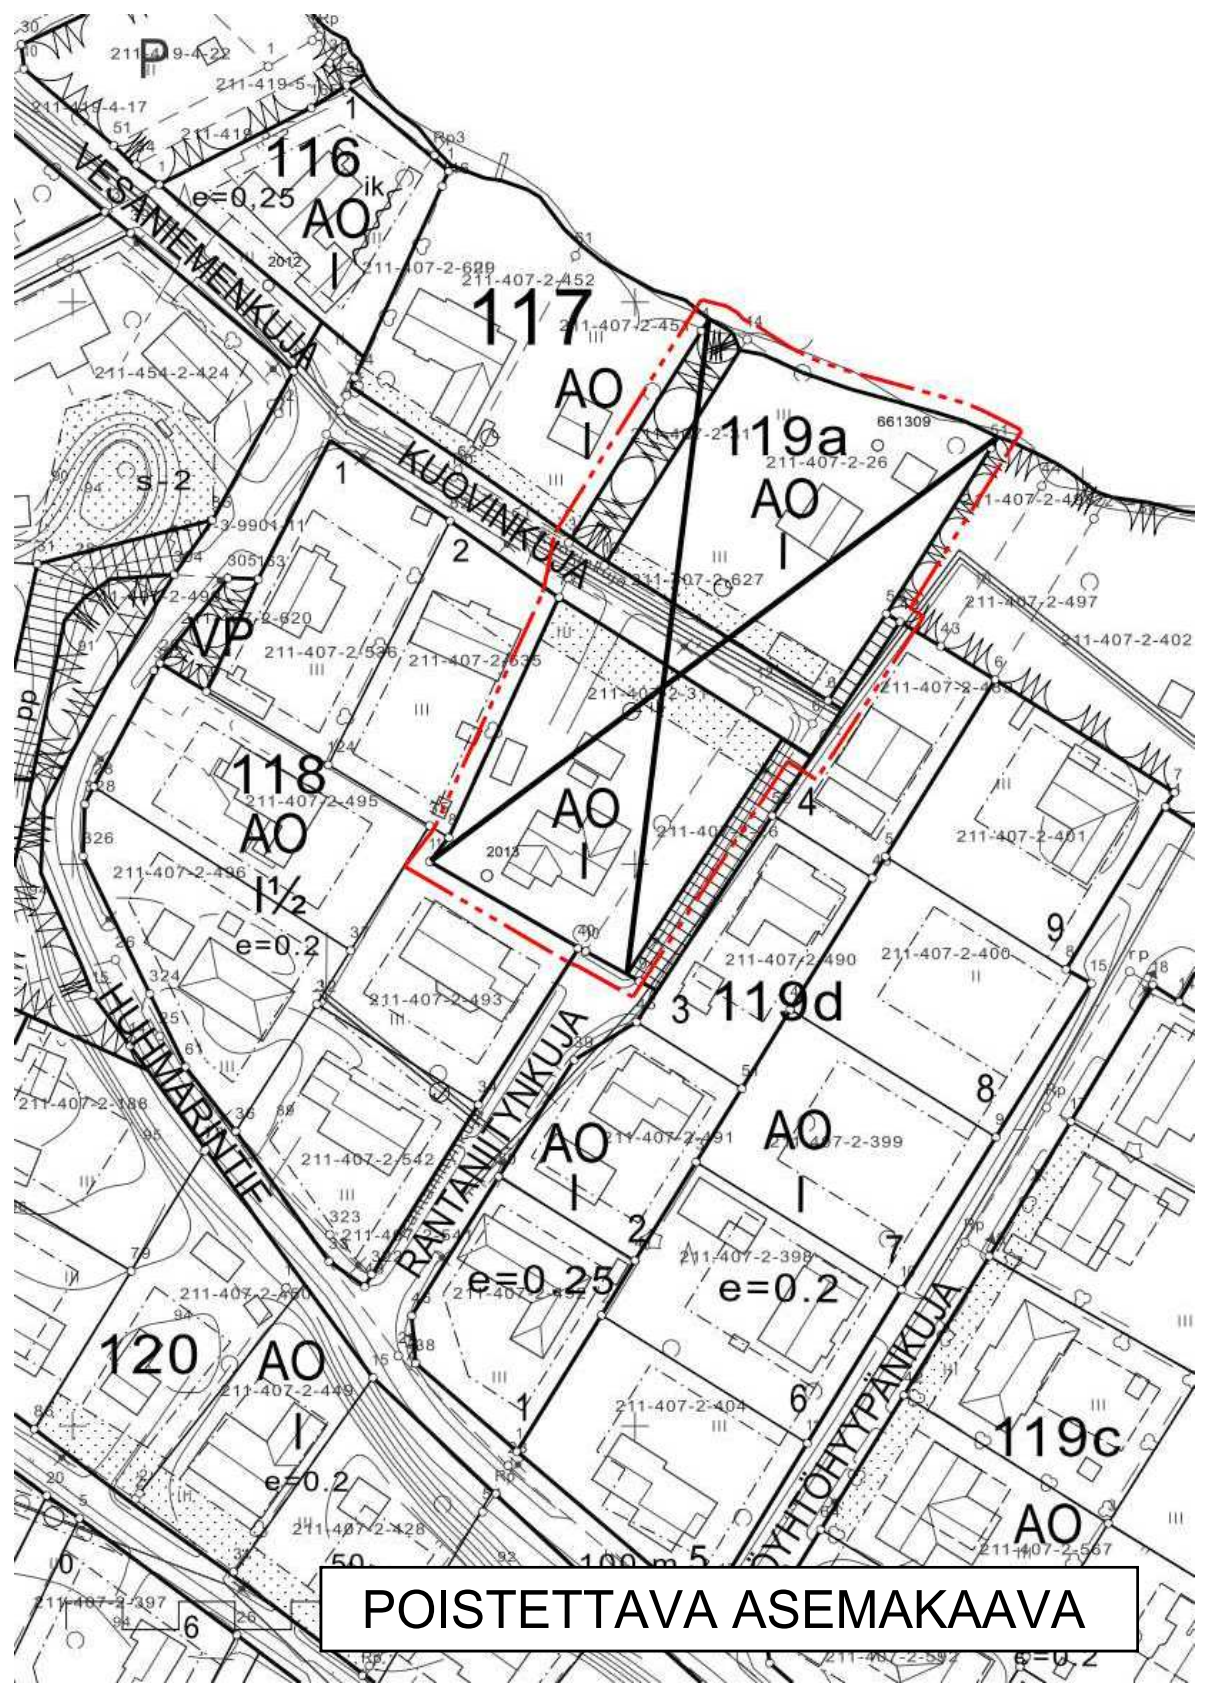

POISTETTAVA ASEMAKAAVA

## ASEMAKAAVAN MUUTOS

KAUPUNKI	KANGASALA
OSA-ALUE	VESANIEMI/10
KORTTELIT vanhat:	118 OSA, 119a JA SIIHEN LIITTYVÄ VIHERALUE SEKÄ KORTTELEIHIN LIITTYVÄT KATUALUEET
uudet:	117 OSA, 118 OSA JA NIIHIN LIITTYVÄT KATUALUEET
MITTAKAAVA NUMERO	1:1000 787

TÄLLÄ ASEMAKAAVALLA MUUTETAAN HÄMEEN LÄÄNINHALLITUKSEN 28.5.1952 JA 21.1.1975 VAHVISTAMA SEKÄ 20.8.1984 KANGASALAN KUNNANHALLITUKSEN HYVÄKSYMÄÄ ASEMAKAAVAA.

KANGASALAN ELINVOIMALAUTAKUNTA ON PÄÄTÖKSELLÄÄN 22.05.2018 § 80 HYVÄKSYNYT TÄMÄN ASEMAKAAVAN MÄÄRÄYKSINEEN.

*Liisa Rasila*  
LIISA RASILA  
TOIMISTOSIHTTEERI

POHJAKARTTA TÄYTTÄÄ KAAVOITUSMITTAUSASETUKSEN (1284/1999) MÄÄRÄYKSET.

*Simo Veijalainen*  
SIMO VEIJALAINEN  
MAANMITTAUSINSINÖÖRI  
09.11.2017

01.01.2012 ALKAEN KÄYTÄMME SUUNNITTELUTYÖSSÄ EUREF-FIN GK24 TASOKOORDINAATTIJÄRJESTELMÄÄ.



KANGASALAN KAUPUNKI    TEKNINEN KESKUS    KAAVOITUS

MERI-KAARINA RAHKOMAA  
PIIRTÄNYT

MARKKU LAHTINEN  
SUUNNITELUT

*Markku Lahtinen*  
MARKKU LAHTINEN  
KAAVOITUSARKKITEHTI

LTK 22.05.2018  
LTK 19.12.2017  
KAAV.ARK. 09.11.2017