







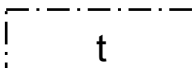
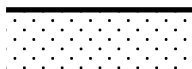

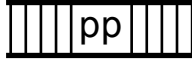
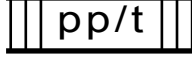


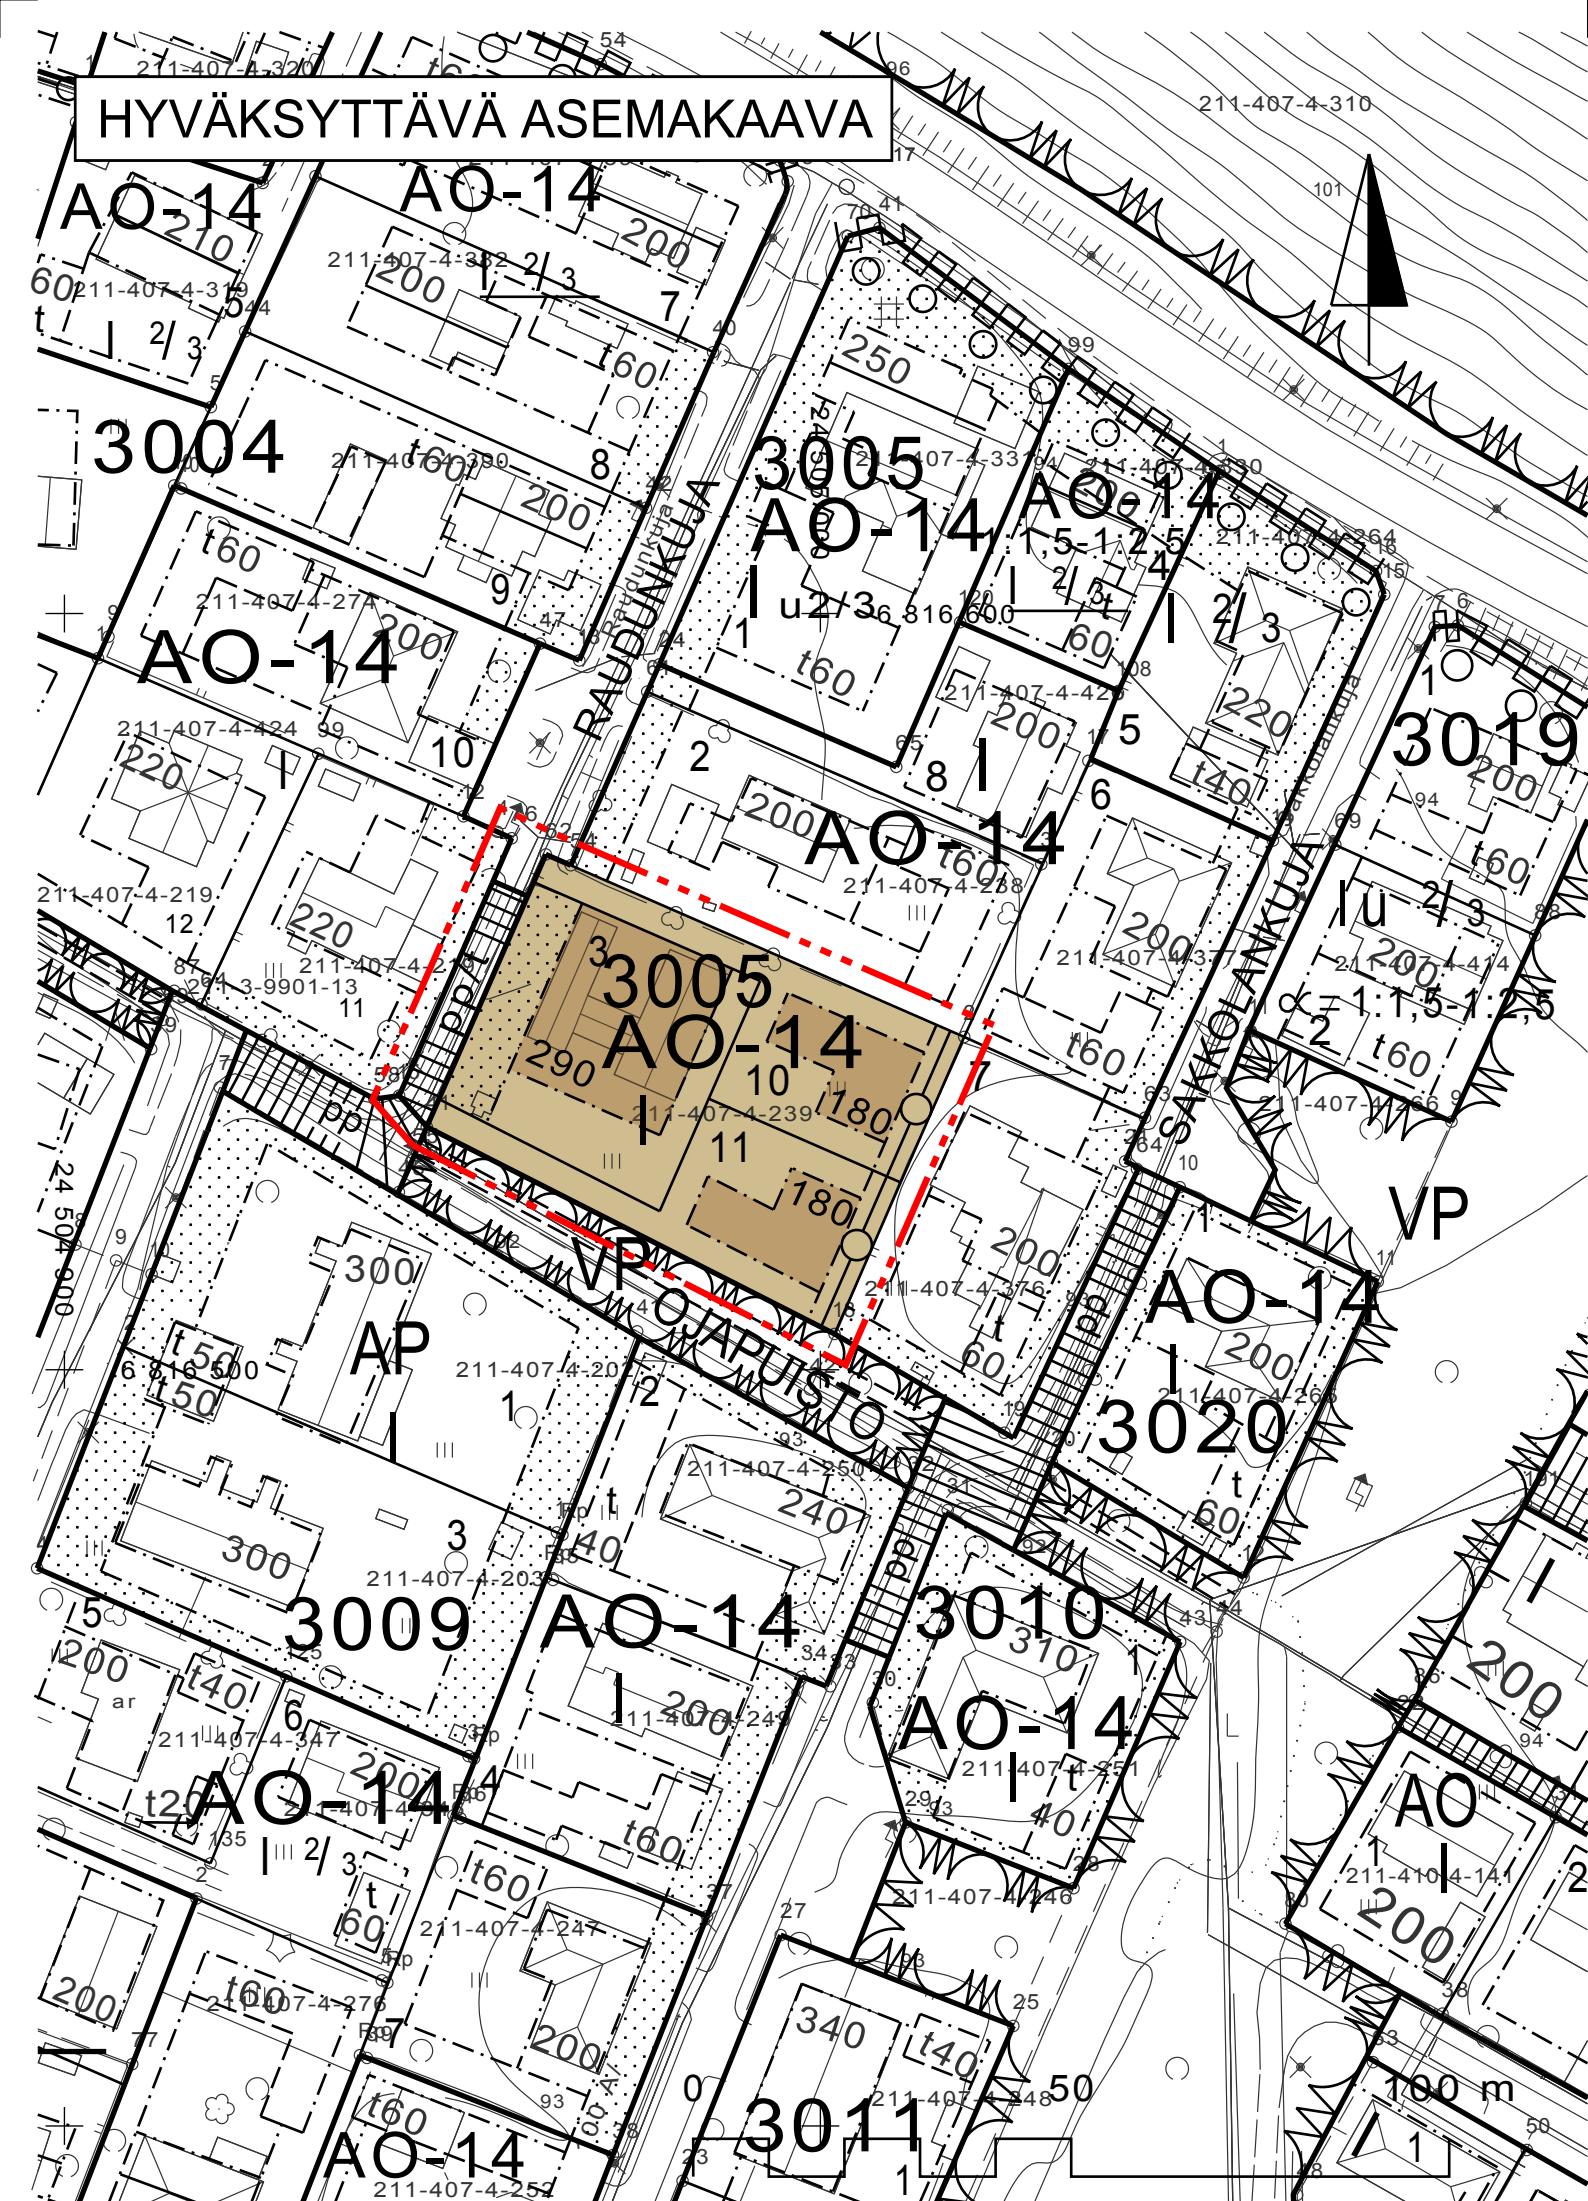



HYVÄKSYTTÄVÄ ASEMAKAAVA



ASEMAKAAVAMERKINNÄT JA -MÄÄRÄYKSET:

	ERILLISPIENTALOJEN KORTTELIALUE. UUDISRAKENNUS ON MUODOLTAAN, MATERIAALEILTAAN JA VÄRITYKSELTÄÄN SOPEUTETTAVA YMPÄRISTÖN VANHAAN RAKENNUSKANTAAN. JOS RAKENNUS ON YLI 12 METRIÄ PITKÄ, JULKISIVU TULEE JAKAA OSIIN ESIMERKIKSI KUISTEIN, KATOKSIN TAI PORRASTUKSIN. KATON TULEE OLLA HARJA- ELI SATULAKATTO.
	PUISTO.
	3 M KAAVA-ALUEEN RAJAN ULKOPUOLELLA OLEVA VIIVA.
	KORTTELIN, KORTTELINOSAN JA ALUEEN RAJA.
	OHJEELLINEN ALUEEN TAI OSA-ALUEEN RAJA.
	OHJEELLINEN TONTIN RAJA.
3005	KORTTELIN NUMERO.
3	TONTIN NUMERO.
RAUDUN- KUJA	KADUN NIMI.
180	RAKENNUSOIKEUS KERROSALANELIÖMETREINÄ.
I	ROOMALAINEN NUMERO OSOITTA A RAKENNUSTEN, RAKENNUKSEN TAI SEN OSAN SUURIMMAN SALLITUN KERROSLUVUN.
	RAKENNUSALA.
	RAKENNUSALA, JOLLE SAA SIOITTA TALOUSRAKENNUKSEN.
	ISTUTETTAVA ALUEEN OSA.
	KATU.
	JALANKULULLE JA POLKUPYÖRÄILYLLE VARATTU KATU.
	JALANKULULLE JA POLKUPYÖRÄILYLLE VARATTU KATU, JOLLA TONTILLE AJO ON SALLITTU.
	AJOYHTEYS.
	HULEVSIEN JOHTOA TAI OJAA VARTEN VARATTU ALUEEN OSA.

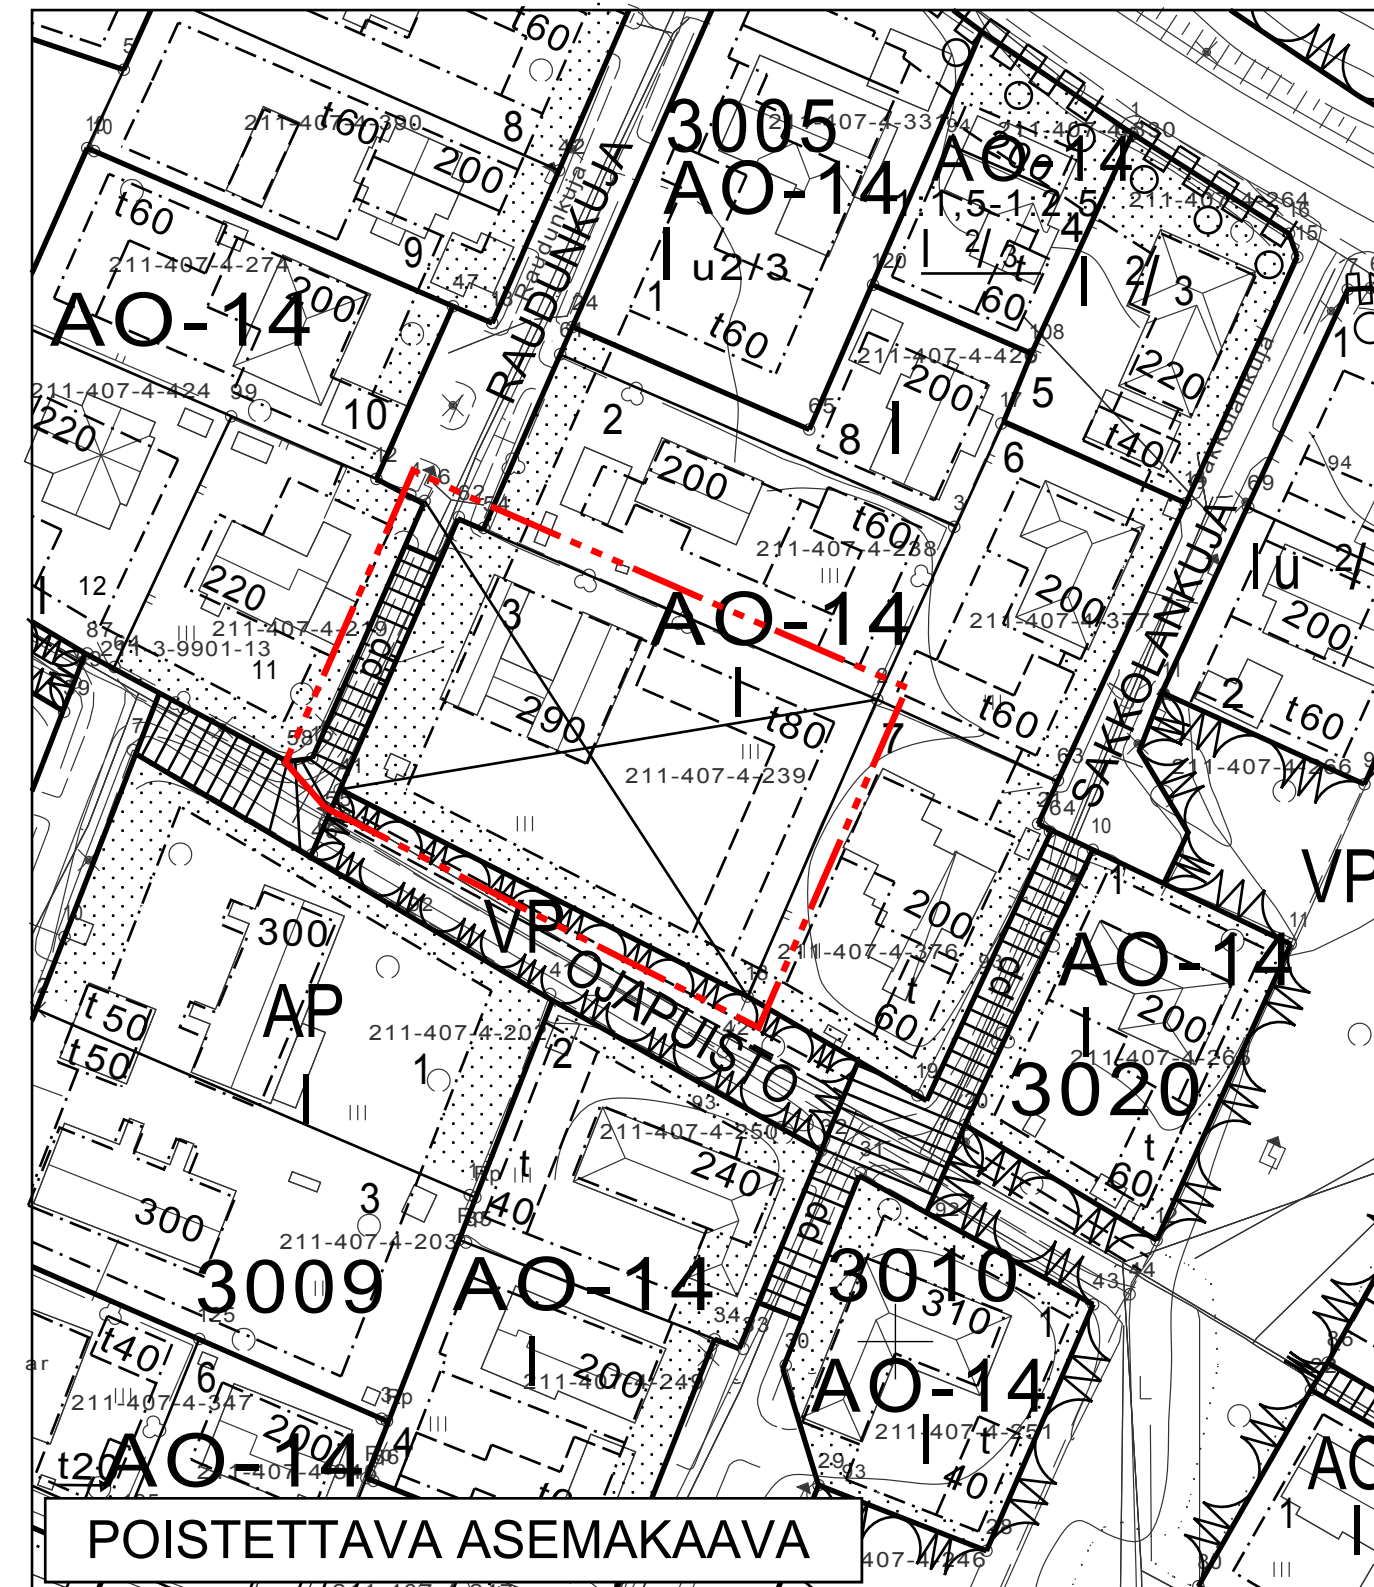

 POISTETTAVA ASEMAKAAVA.
3M SEN ASEMAKAAVA-ALUEEN ULKOPUOLELLA OLEVA VIIVA, JONKA SISÄPUOLELTA ASEMAKAAVAMERKINNÄT JA -MÄÄRÄYKSET POISTETAAN.

ASEMAKAAVAN MUUTOS

KAUPUNKI KANGASALA
OSA-ALUE KUOHUNLAHTI/31
KORTTELI 3005 OSA.

MITTAKAAVA 1:1000
NUMERO 805

TÄLLÄ ASEMAKAAVALLA MUUTETAAN HÄMEEN LÄÄNINHALLITUKSEN 02.03.1994 VAHVISTAMAA ASEMAKAAVAA.


KANGASALAN ELINVOIMALAUTAKUNTA ON PÄÄTÖKSELLÄÄN 12.06.2018 § 91 HYVÄKSYNYT TÄMÄN ASEMAKAAVAN MÄÄRÄYKSINEEN.

Liisa Rasila
LIISA RASILA
TOIMISTOSIHTTEERI

POHJAKARTTA TÄYTTÄÄ KAAVOITUSMITTAUSASETUKSEN (1284/1999) MÄÄRÄYKSET.

Simo Veijalainen
SIMO VEIJALAINEN
MAANMITTAUSINSINÖÖRI
02.11.2017

01.01.2012 ALKAEN KÄYTÄMME SUUNNITTELUTYÖSSÄ EUREF-FIN GK24 TASOKOORDINAATTIJÄRJESTELMÄÄ.

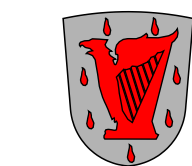

KANGASALAN KAUPUNKI TEKNINEN KESKUS KAAVOITUS

SIRPA PITKÄMÄKI
PIIRTÄNYT

MARKKU LAHTINEN
SUUNNITTELLUT

Markku Lahtinen
MARKKU LAHTINEN
KAAVOITUSARKKITEHTI

LTK 12.06.2018
LTK 19.04.2018
KAAV. ARK. 02.11.2017