
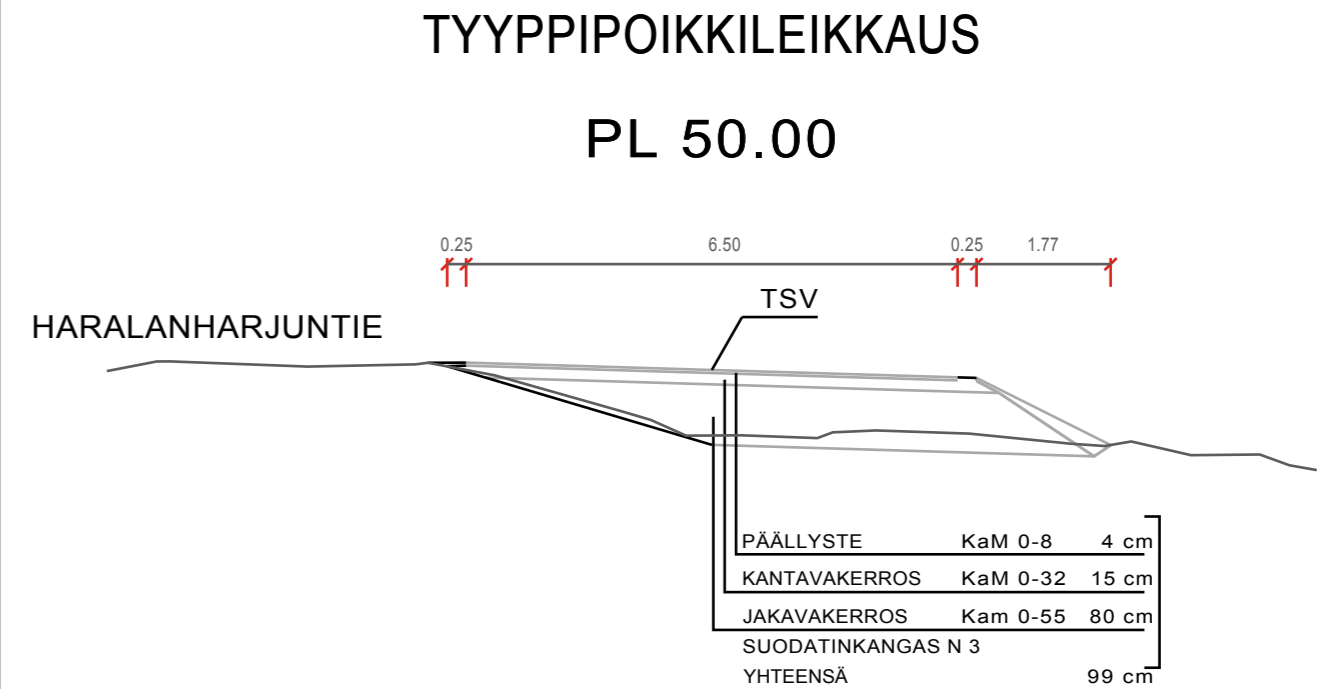


KUIVATUS

vas.

oik.

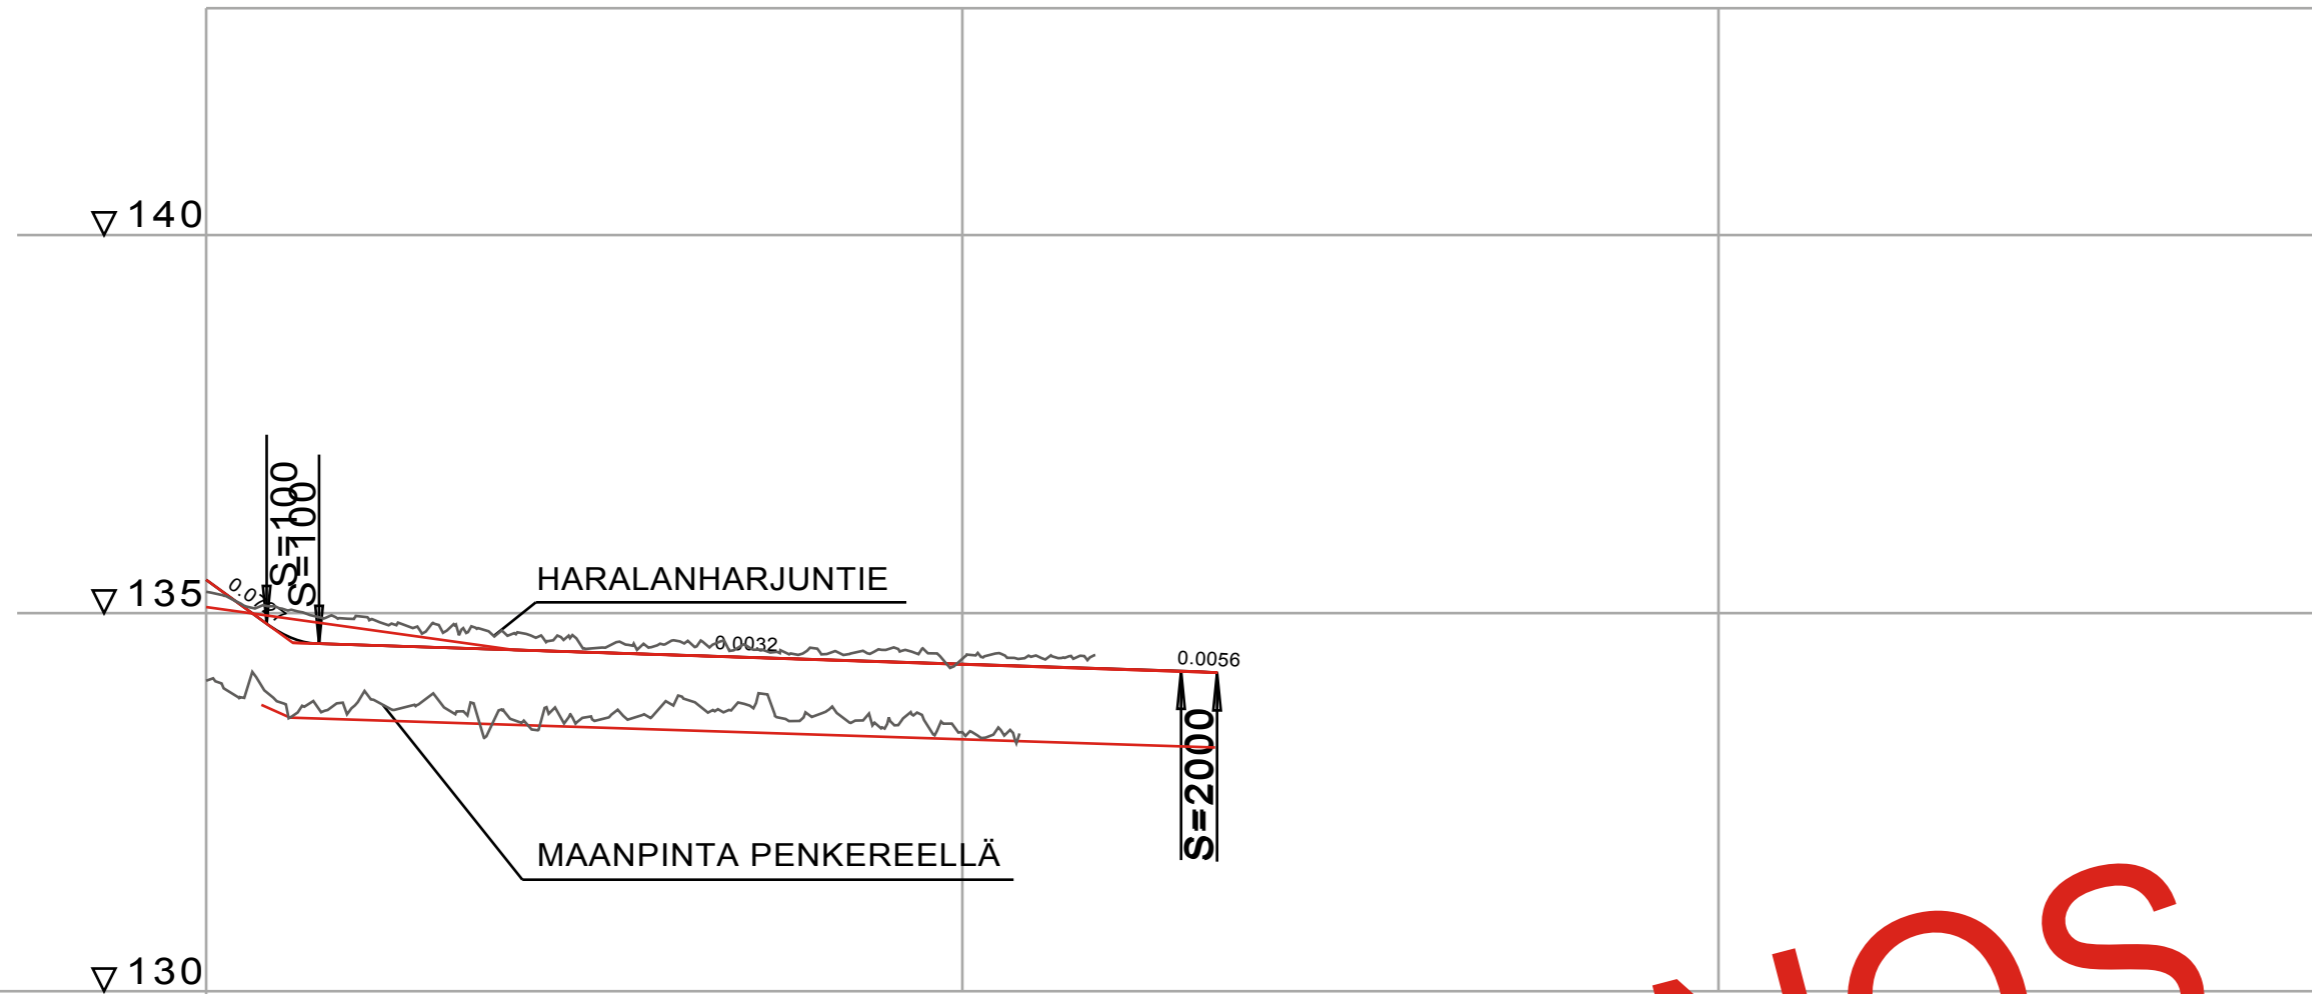

LUONNOS

VESIJOHTO	LAEN KORKEUS PUTKEN MITAT, LAATU	
HULEVESIVIAMÄRI	PAALU SISÄPOHJAN KORKEUS PUTKEN MITAT, LAATU	
JÄTEVESIVIAMÄRI	PAALU KAIVOVÄLI, KALTEVUUS	
PUTKIEN PERUSTAMISTAPA		
PÄÄLLYSRAKENNE		
MATKA	0.00	114.00
KALTEVUUS / PYÖRISTYSSÄDE	0.0032	-0.0032
TASAUSVIIVAN KORKEUS	135.44	134.73
MAANPINNAN KORKEUS	133.81	134.58
PAALUTUS	0	50
KAAREVUUS	Sr	Sr
AJORADAN SIVUKALTEVUUS		

Kunnanosa/kylä KIRKONKYLÄ	kortteli/tila	tontti/Rnro	Viranomaisen arkistomerkintöjä varten	Suunn. A.N.	pvm. 21.6.2016
Rakennustoimenpide			Piirustuslaji	Tark.	pvm.
Rakennuskohteen nimi ja osoite			Piirustuksen sisältö	Mittakaava	Hyv.
SUINULAN KENTÄN PAIKOITUSALUE			Pituusleikkaus 1:1000/1:100		pvm.
			Asemapiirustus 1:500		Hyv.
					Tek.
KANGASALAN KAUPUNKI TEKNINEN KESKUS PL 50 36201 KANGASALA Puh. 03 5655 3000			RAKENTAMISEN PALVELUALUE		Piirustuksen-/työn numero 1-13-16