


Päällysrakenne	
Putkien perustamistapa	
Kaivantokaltevuus/tuenta	
Matka	540,576
Kaltevuus / pyöristyssää	0,002
Tasausviivan korkeus	124,53 125,09
Maanpinnan korkeus	124,29 125,11
Kaarevuus	750 800 850 900 950 1000 1050 1100 1150 1200 1250 1300 1350 1400
Ajoradan sivukaltevuus	qo=-0.030 qv=-0.030

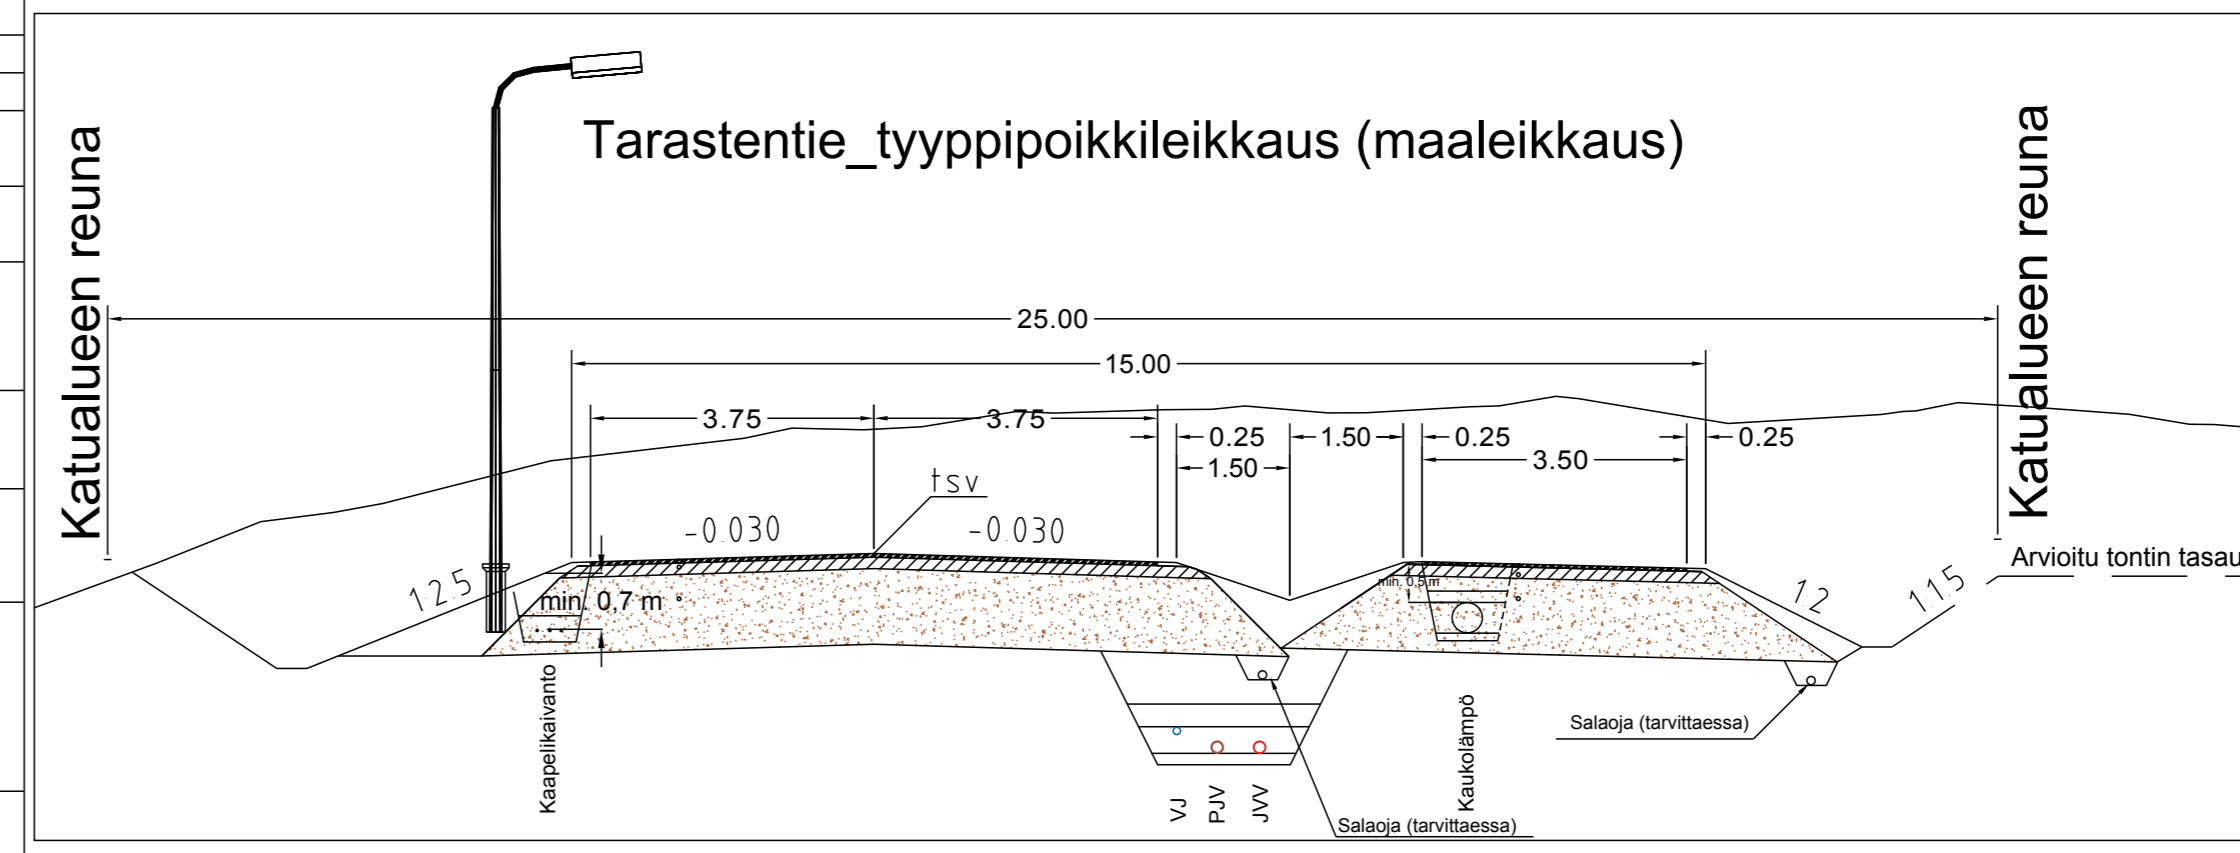

K.osa/Kylä	Kortteli/Tila	Tontti/Rekno	Viranomaisten merkintöjä
Rakennustoimenpide	Koordinaattijärjestelmä		Kork. järj.
Katusuunnitelma	GK24		N2000
Rakennuskohteen nimi ja osoite	Piirustuksen sisältö		Mittakaava
Tarastentie	Tarastentie		1:1000/1:100
	Pituusleikkaus plv 720-1420		
	Tyyppipoikkileikkaus		1:100
Kangasala	Suunn.ala	Työno	Piirustuskoko
RAMBOLL	Ramboll Finland Oy	TKA	297 X1260
	Ruukintie 54	Piirustusno	Muutos
	60100 Seinäjoki	KS-4-16-18	
Suunn.(nimi, tutkinto, allekirjoitus)	Piirt.	Hyv.	Pvm
Tommi Herttua	THer	Jussi Pajula	27.6.2018