




Kuivatus

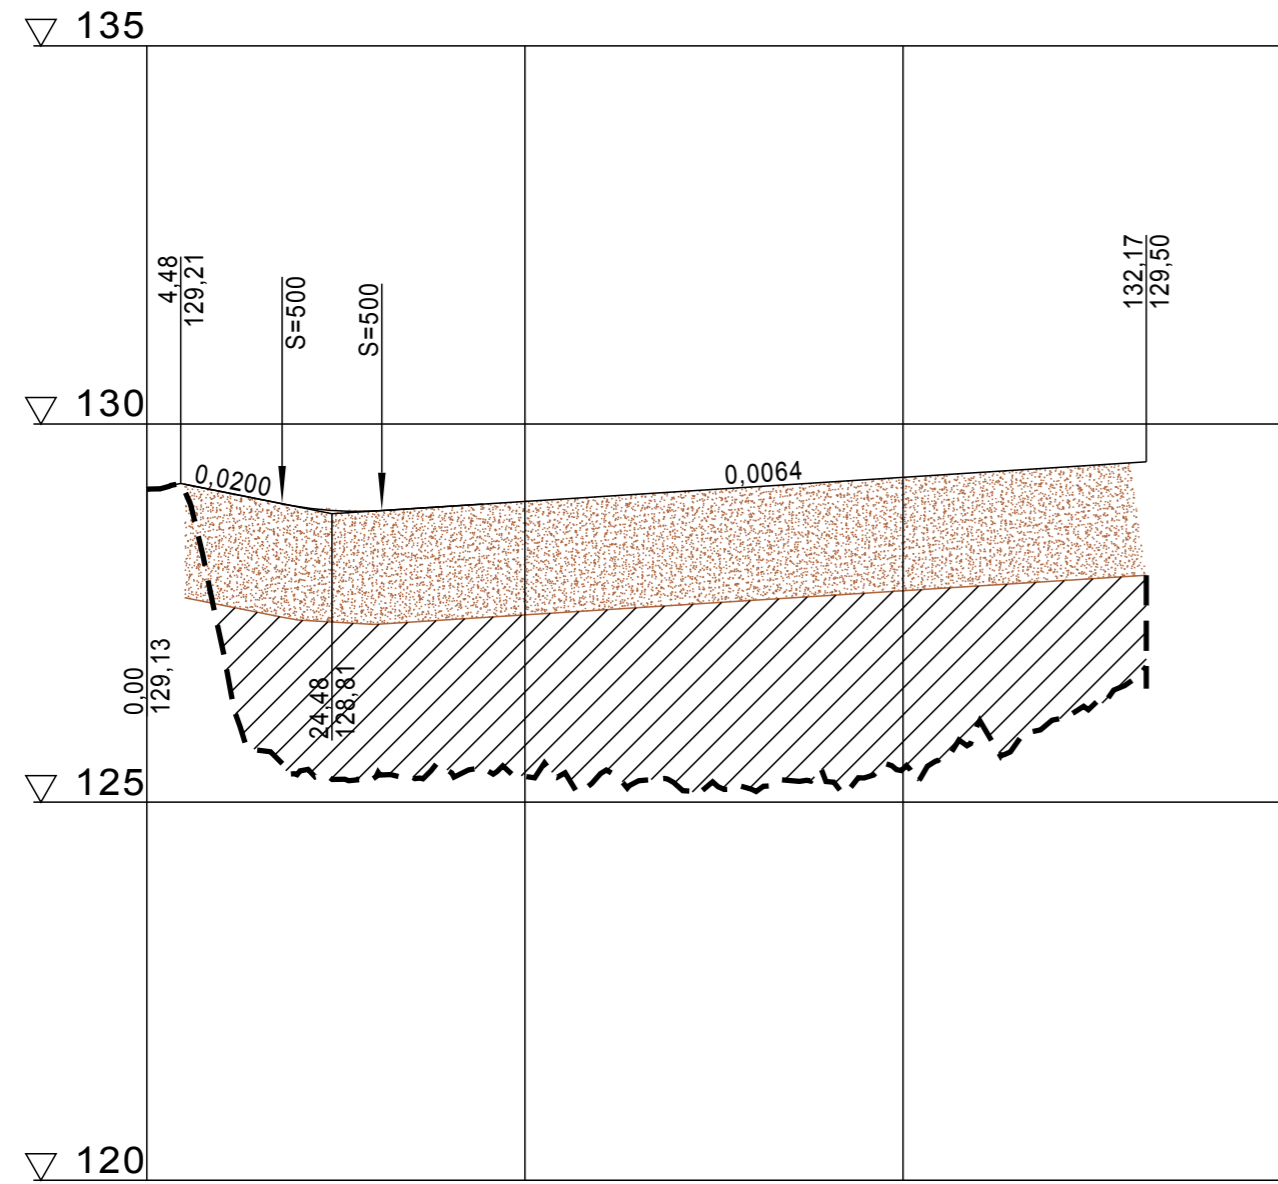

Päällysrakenne
Putkien perustamistapa
Kaivantokaltevuus/tuenta

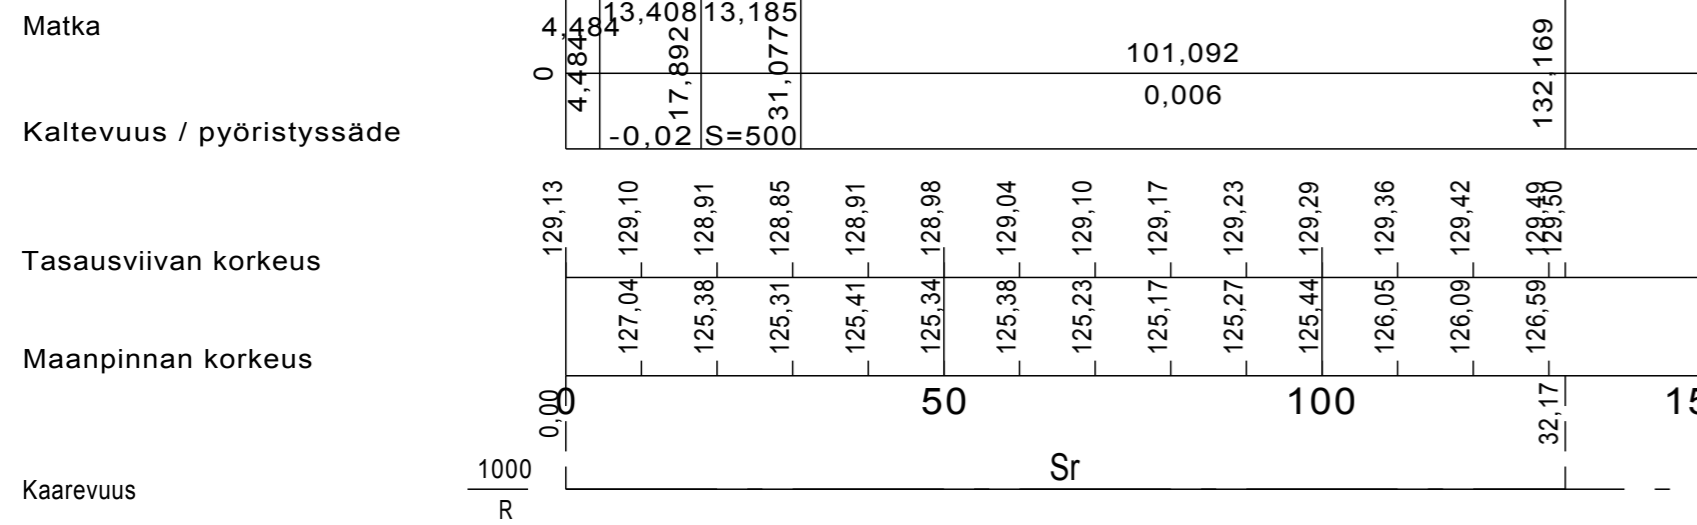

Piikiventie_tyypipoikkileikkaus

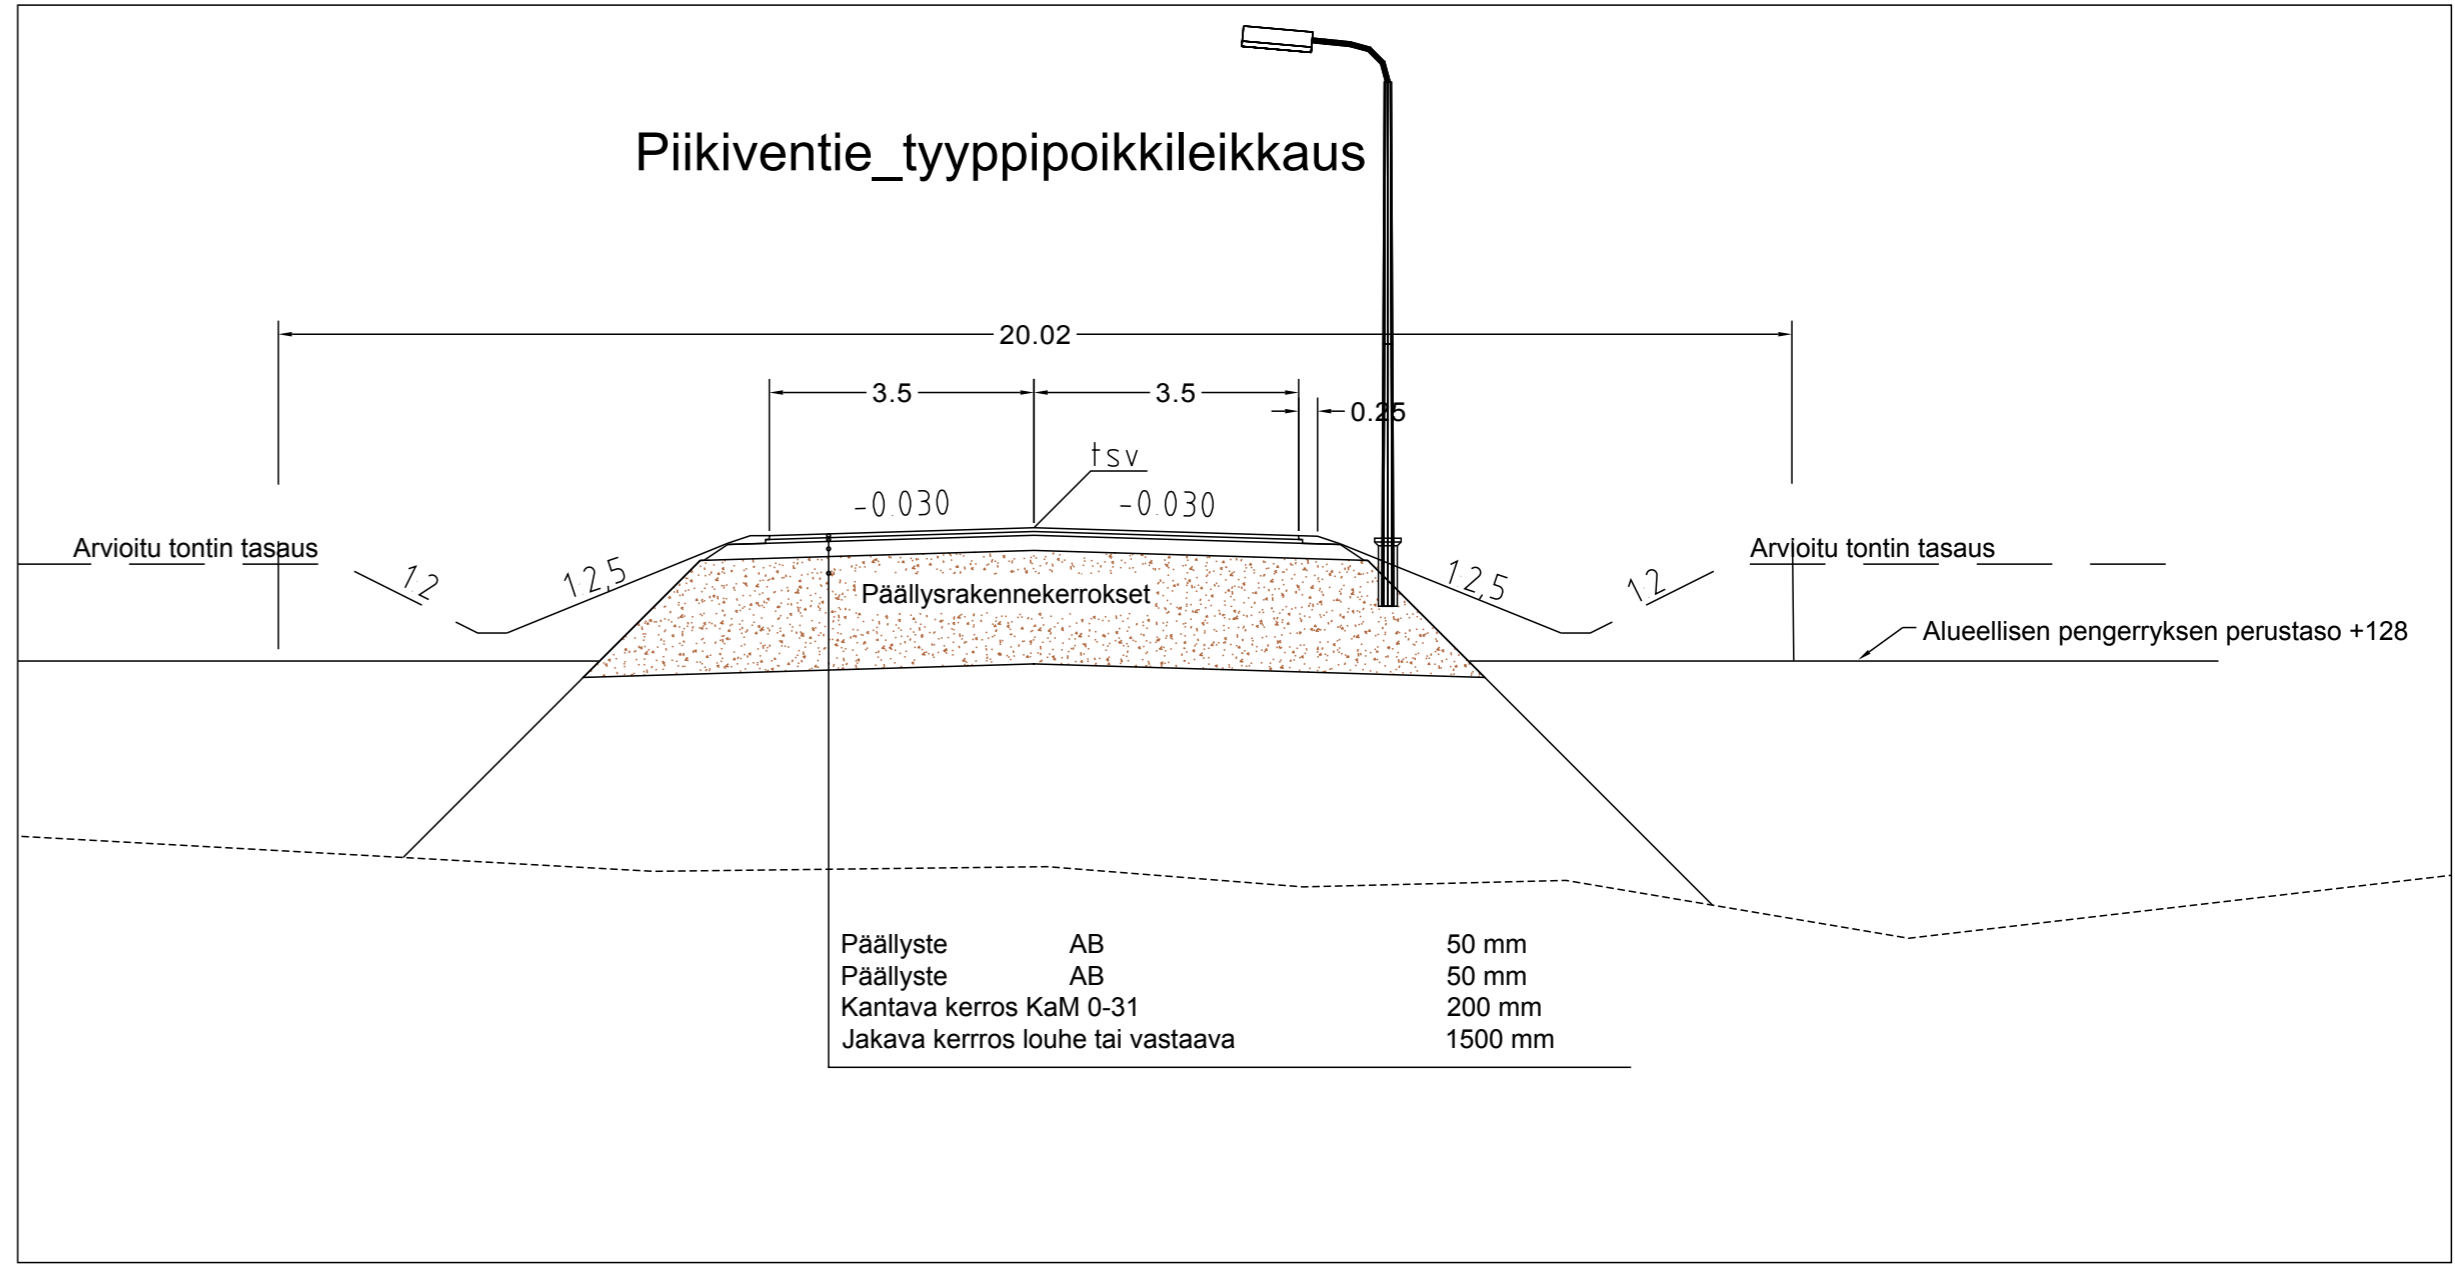

Päällyste AB 50 mm
Päällyste AB 50 mm
Kantava kerros KaM 0-31 200 mm
Jakava kerros louhe tai vastaava 1500 mm

K.osa/Kylä	Kortteli/Tila	Tontti/Reknro	Viranomaisten merkintöjä	
			Koordinaattijärjestelmä	Kork. järj.
Rakennustoimenpide			GK24	N2000
Katusuunnitelma			Piirustuksen sisältö	Mittakaava
Rakennuskohteen nimi ja osoite			Pituusleikkaus	1:1000/1:100
Piikiventie			Piikiventie	1:100
Kangasala			Suunn.ala	Työnro
Ramboll Finland Oy Ruukintie 54 60100 Seinäjoki			TKA	15140163
Suunn.(nimi, tutkinto, allekirjoitus)			Piirustusnro	Piirustuskoko
Tommi Herttuala			KS-6-16-18	297 X630
			Piirt.	Muutos
			THer	Jussi Pajula
			Hyv.	Pvm
				27.6.2018