



KUIVATUS

vas. →
oik. →

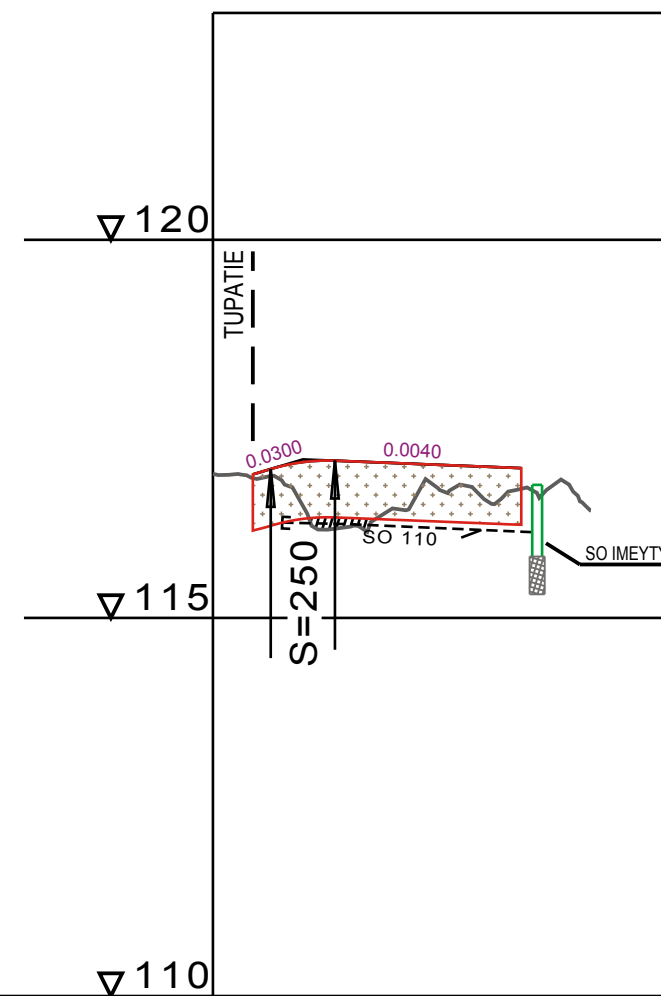

VESIJOHTO	LAEN KORKEUS PUTKEN MITAT, LAATU	
	PAALU	
HULEVESIVEMÄRI	SISÄPOHJAN KORKEUS PUTKEN MITAT, LAATU	
	PAALU KAIVOVÄLI, KALTEVUUS	
JÄTEVESIVEMÄRI	SISÄPOHJAN KORKEUS PUTKEN MITAT, LAATU	
	PAALU KAIVOVÄLI, KALTEVUUS	
PUTKIEN PERUSTAMISTAPA		
PÄÄLLYSRAKENNE		2,37
MÄTKÄ		5,28 7,65 8,49 16,14 24,65 40,79
KALTEVUUS / PYÖRISTYSSÄDE		S=250 -0,0040
TASAUSVIIVAN KORKEUS		0,0299
MAANPINNAN KORKEUS		116,91 116,74 116,17 116,69 116,69 116,42
PAALUTUS		0 50
KAAREVUUS		Sr
AJORADAN SIVUKALTEVUUS		qo=0.03 qv=0.03

Tyyppipoikkileikkaus:

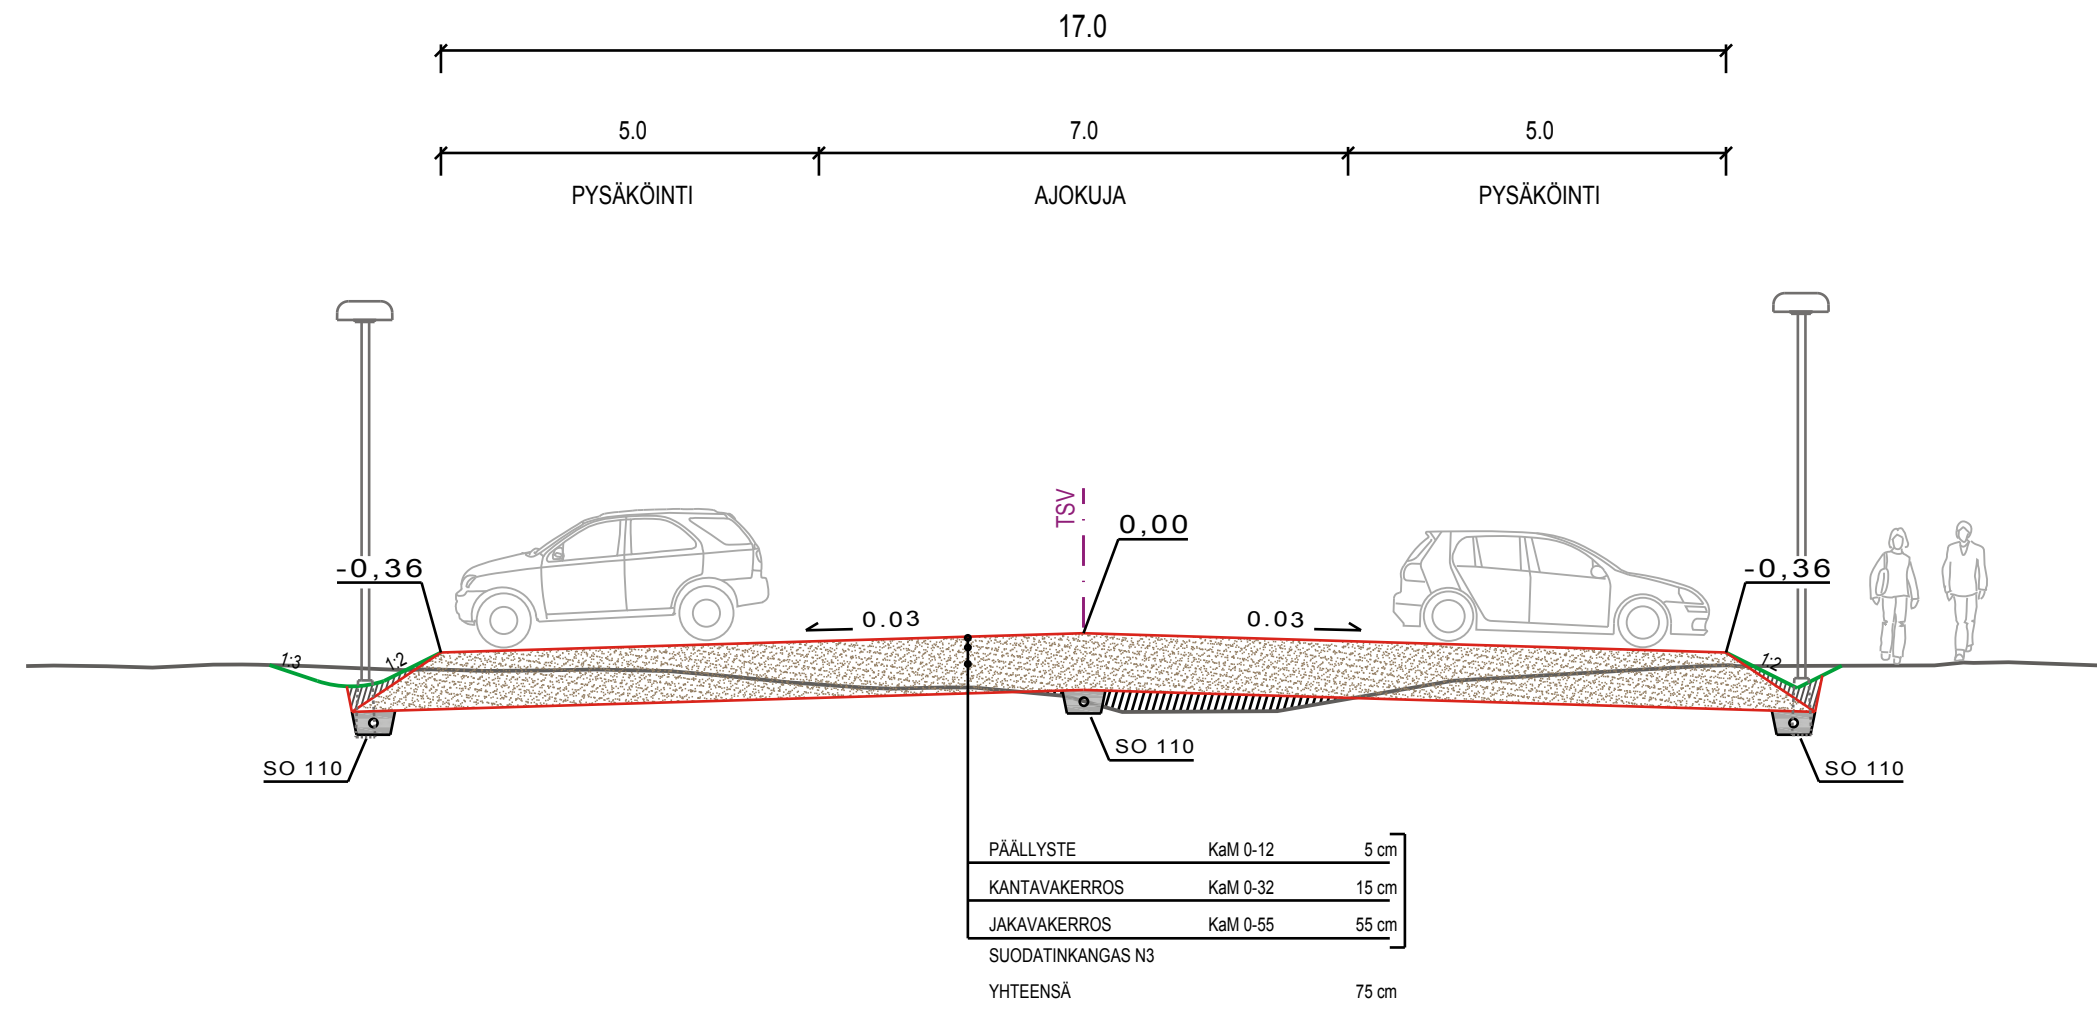

KANGASALAN KAUPUNKI
Tekninen keskus / Infran rakentaminen

SUORAMA

TUPATIEN LIITYNTÄPYSÄKÖINTIALUE

PITUUSLEIKKAUS 1:1000/1:100 TYYPPIPOIKKILEIKKAUS 1:100

Kangasalan Vesi -liikelaitos

TARK.	PVM.
HYV.	PVM.

KOORD.JÄRJ. ETRS-GK24
KORK.JÄRJ. N2000

SUUNN.	PVM.
A. Nikkinen	10.9.2018
PIIRT.	PVM.
J. Keivaara	4.10.2018
TARK.	PVM.
HYV.	PVM.
TEK.	PVM.

NRO.
1-21-18