
 

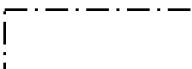
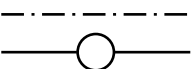
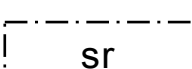
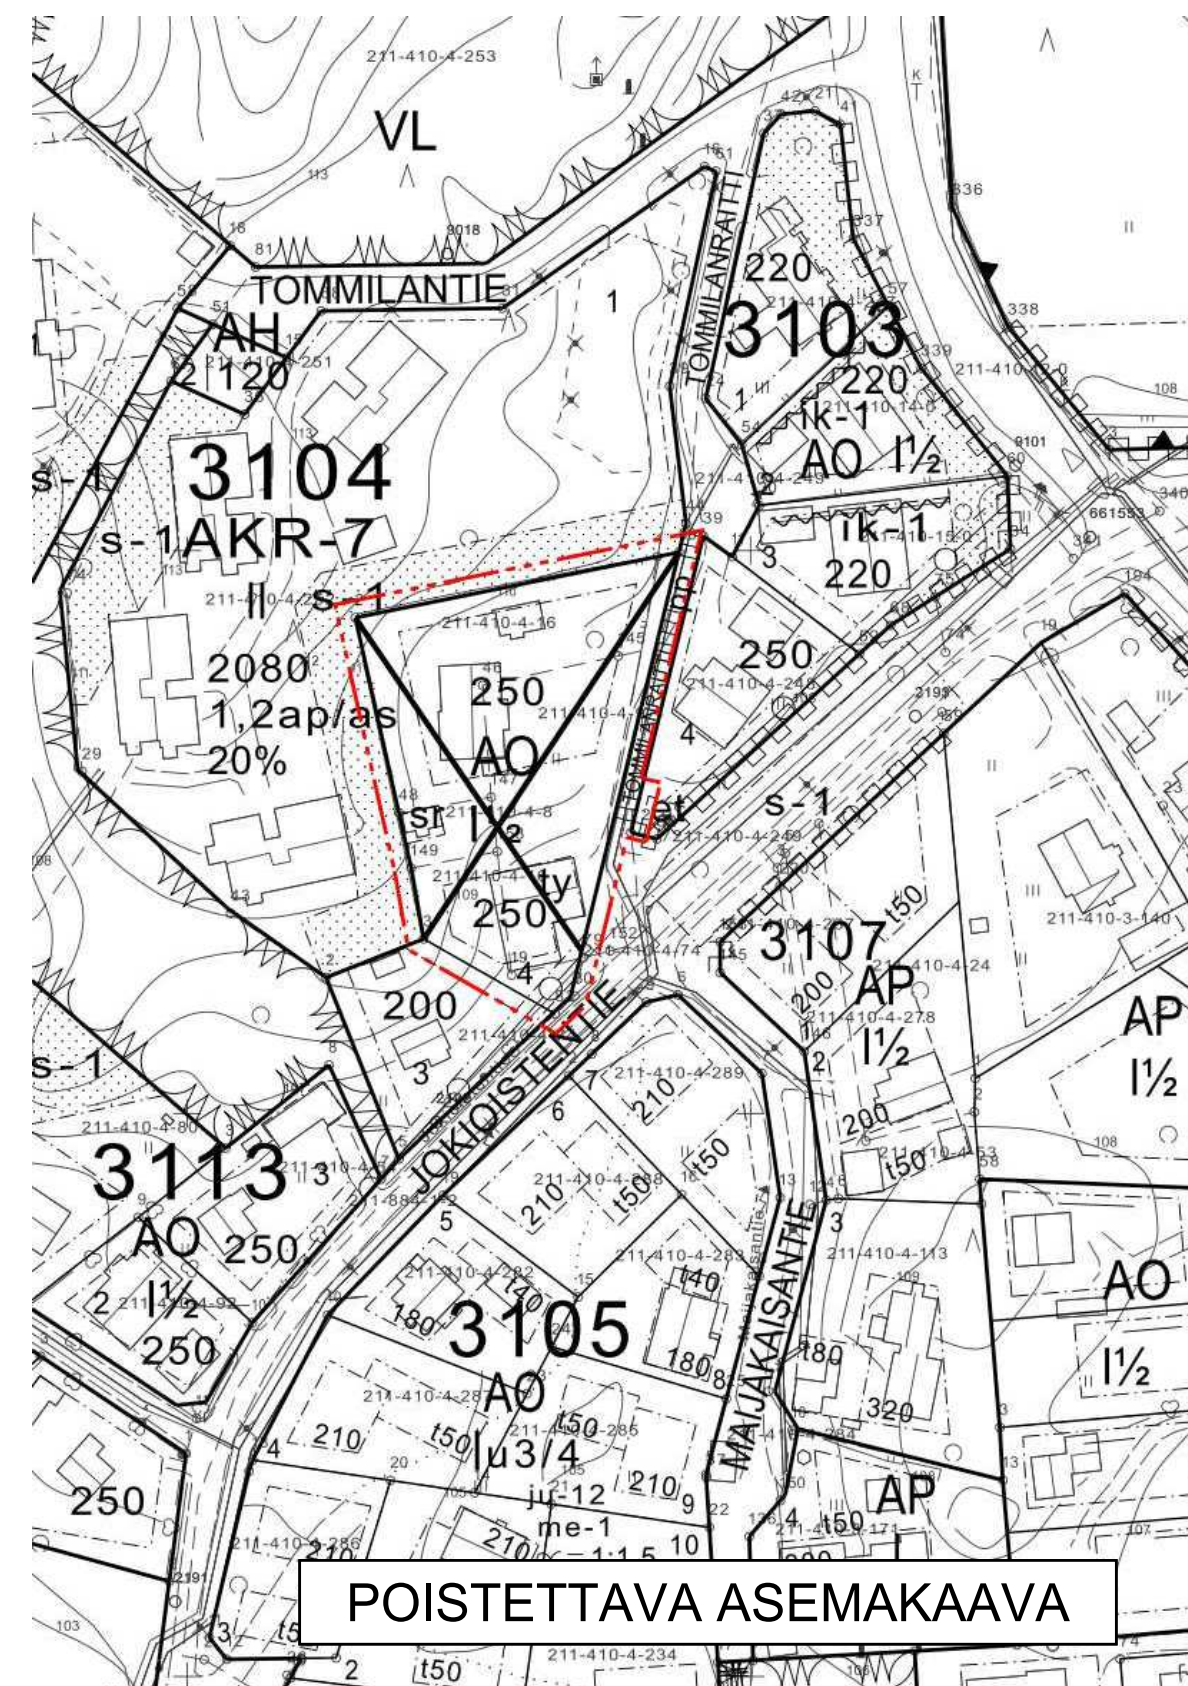


## ASEMAKAAVAMERKINNÄT JA -MÄÄRÄYKSET:

	ERILLISPIENTALOJEN KORTTELIALUE.
	3 M KAAVA-ALUEEN RAJAN ULKOPUOLELLA OLEVA VIIVA.
	KORTTELIN, KORTTELINOSAN JA ALUEEN RAJA.
	OSA-ALUEEN RAJA.
	OHJEELLINEN TONTIN RAJA.
<b>3104</b>	KORTTELIN NUMERO.
<b>4</b>	TONTIN NUMERO.
<b>JOKIOISTEN- TIE</b>	KADUN NIMI.
<b>240</b>	RAKENNUSOIKEUS KERROSALANELIOMETREINÄ.
<b>I</b>	ROOMALAINEN NUMERO OSOITTAÄ RAKENNUSTEN, RAKENNUKSEN TAI SEN OSAN SUURIMMAN SALLITUN KERROSLUVUN.
<b>I 1/2</b>	MURTOLUKU ROOMALAISEN NUMERON JÄLJESSÄ OSOITTAÄ, KUINKA SUUREN OSAN RAKENNUKSEN SUURIMMAN KERROKSEN ALASTA SAA KAAVASSA LUKUMÄÄRÄLTÄÄN MAINITTUJEN KERROSTEN YLÄPUOLELLA OLEVASTA TILASTA KERROSLUVUN ESTÄMÄTTÄ KÄYTTÄÄ KERROSALAAN LASKETTAVAKSI TILAKSI.
	RAKENNUSALA.
	RAKENNUSALA, JOLLE SAA SIOITTAÄ TALOUSRAKENNUKSEN.
	KATU.
	JOHTOA VARTEN VARATTU ALUEEN OSA.
	KULTTUURIHISTORIALLISESTI TÄRKEÄ RAKENNUS. RAKENNUSTA EI SAA PURKAA. SUORITETTAVIEN KORJAUS- JA MUUTOSTÖIDEN TULEE OLLA SELLAISIA, ETTÄ RAKENNUKSEN YMPÄRISTÖKUVAN KANNALTA MERKITTÄVÄ LUONNE SÄILYY. MIKÄLI TÄMÄN PYRKIMYKSEN VASTAISESTI ON RAKENNUKSESSA AIEMMIIN SUORITETTU RAKENNUSTOIMENPITEITÄ, RAKENNUS ON KORJAUS- JA MUUTOSTÖIDEN YHTEYDESSÄ PYRITTÄVÄ KORJAAMAAN ENTISTÄEN.



POISTETTAVA ASEMAKAAVA.  
3M SEN ASEMAKAAVA-ALUEEN ULKOPUOLELLA OLEVA VIIVA, JONKA SISÄPUOLELTA ASEMAKAAVAMERKINNÄT JA -MÄÄRÄYKSET POISTETAAN.



## ASEMAKAAVAN MUUTOS

KUNTA	KANGASALA
OSA-ALUE	HUUTIJÄRVI/33
KORTTELI	3104 OSA
MITTAKAAVA	1:1000
NUMERO	801

TÄLLÄ ASEMAKAAVALLA MUUTETAAN KANGASALAN KUNNANHALLITUKSEN 1.12.1997 HYVÄKSYMÄÄ ASEMAKAAVAA.

KANGASALAN ELINVOIMALAUTAKUNTA ON PÄÄTÖKSELLÄÄN 19.12.2017 § 109 HYVÄKSYNYT TÄMÄN ASEMAKAAVAN MÄÄRÄYKSINEEN.

*Anne Keskinen*  
ANNE KESKINEN  
TOIMISTOSIHTTEERI

POHJAKARTTA TÄYTTÄÄ KAAVOITUSMITTAUSASETUKSEN (1284/1999) MÄÄRÄYKSET.

*Simo Veijalainen*  
SIMO VEIJALAINEN  
MAANMITTAUSINSINÖÖRI  
14.02.2017

01.01.2012 ALKAEN KÄYTTÄMME SUUNNITTELUYÖSSÄ EUREF-FIN GK24 TASOKOORDINAATTIJÄRJESTELMÄÄ.



KANGASALAN KUNTA    TEKNINEN KESKUS    KAAVOITUS

MERI-KAARINA RAHKOMAA  
PIIRTÄNYT

MARKKU LAHTINEN  
SUUNNITTELLUT

*Markku Lahtinen*  
MARKKU LAHTINEN  
KAAVOITUSARKKITEHTI

LTK    19.12.2017  
LTK    24.10.2017  
KAAV.ARK. 07.08.2017