


HYVÄKSYTTÄVÄ ASEMAKAAVA

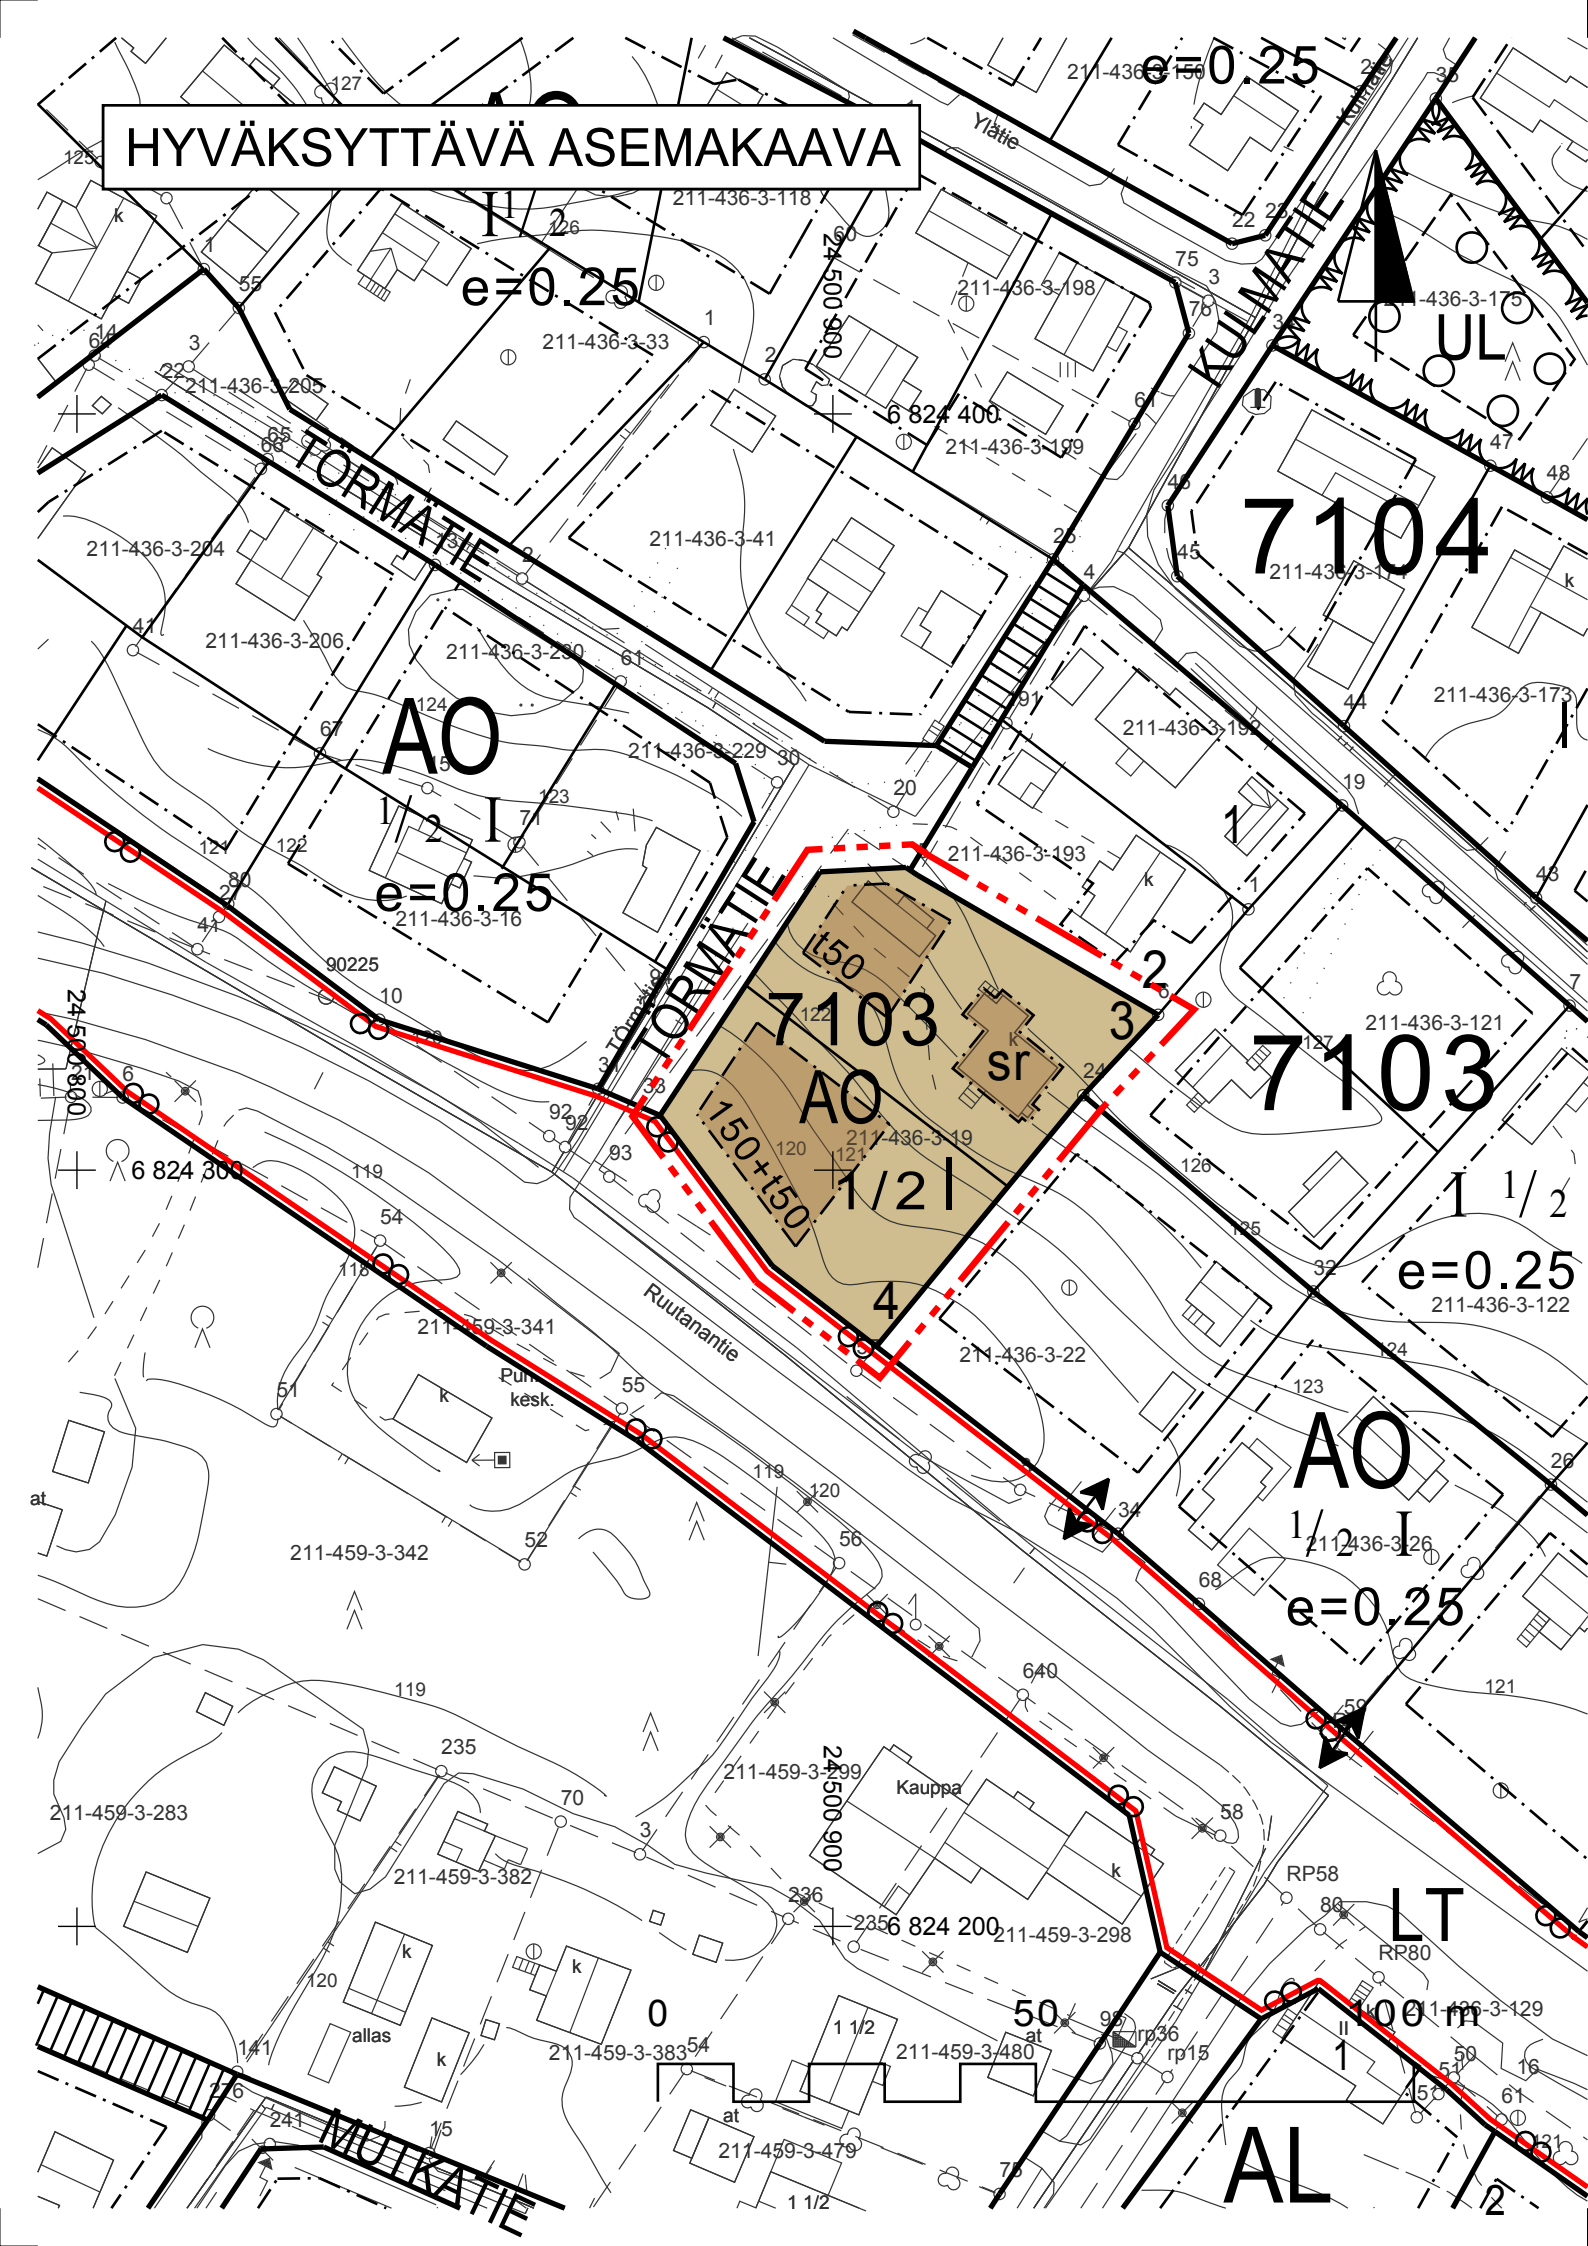


ASEMAKAAVAMERKINNÄT JA -MÄÄRÄYKSET:

- | | |
|-----------------|--|
| | ERILLISPIENTALOJEN KORTTELIALUE. |
| | KAUTTAKULKU- TAI SISÄÄNTULOTIE SUOJA- JA NÄKEMÄALUEINEEN. LIITTYMÄN JÄRJESTÄMINEN MUUSTA, KUIN KAAVASSA OSOITETUSTA KOHDASTA ON KIELLETTY. |
| | 3 M KAAVA-ALUEEN RAJAN ULKOPUOLELLA OLEVA VIIIVA. |
| | KORTTELIN, KORTTELINOSAN JA ALUEEN RAJA. |
| | OSA-ALUEEN RAJA. |
| | OHJEELLINEN TONTIN RAJA. |
| 7103 | KORTTELIN NUMERO. |
| 3 | TONTIN NUMERO. |
| TÖRMÄTIE | KADUN NIMI. |
| 150 | RAKENNUSOIKEUS KERROSALANELIOMETREINÄ. |
| 150+t50 | LUKUSARJA, JOSSA ENSIMMÄINEN LUKU ILMOITTAASUINRAKENNUSTEN SUURIMMAN SALLITUN KERROSALANELIOMETRIMÄÄRÄN JA JÄLKIMMÄINEN LUKU TALOUSRAKENNUSTEN SUURIMMAN SALLITUN KERROSALANELIOMETRIMÄÄRÄN. |
| | ROOMALAINEN NUMERO OSOITTAARAKENNUSTEN, RAKENNUKSEN TAI SEN OSAN SUURIMMAN SALLITUN KERROSLUVUN. |
| 1/2 | MURTOLUKU ROOMALAISEN NUMERON EDESSÄ OSOITTAASUUREN OSAN RAKENNUKSEN SUURIMMAN KERROKSEN ALASTA SAA KELLARIKERROKSESSA KÄYTTÄÄ KERROSALAAN LUETTAVAKSI TILAKSI. |
| | RAKENNUSALA. |
| | RAKENNUSALA, JOLLE SAA SIOITTAATALOUSRAKENNUKSEN. |
| | KATU. |
| | SUOJELTAVA RAKENNUS. RAKENNUSTA EI SAA PURKAA EIKÄ SEN ULKO-ASUA MUUTTAA SITEN, ETTÄ SEN RAKENNUSTAITEELLISESTI ARVOKAS LUONNE TURMELTUU. |

YLEISMÄÄRÄYS:
UUDISRAKENNUKSET ON SOVITETTAVA ALUEEN ARVOKKAASEEN RAKENNETTUUN YMPÄRISTÖÖN.

POISTETTAVA ASEMAKAAVA

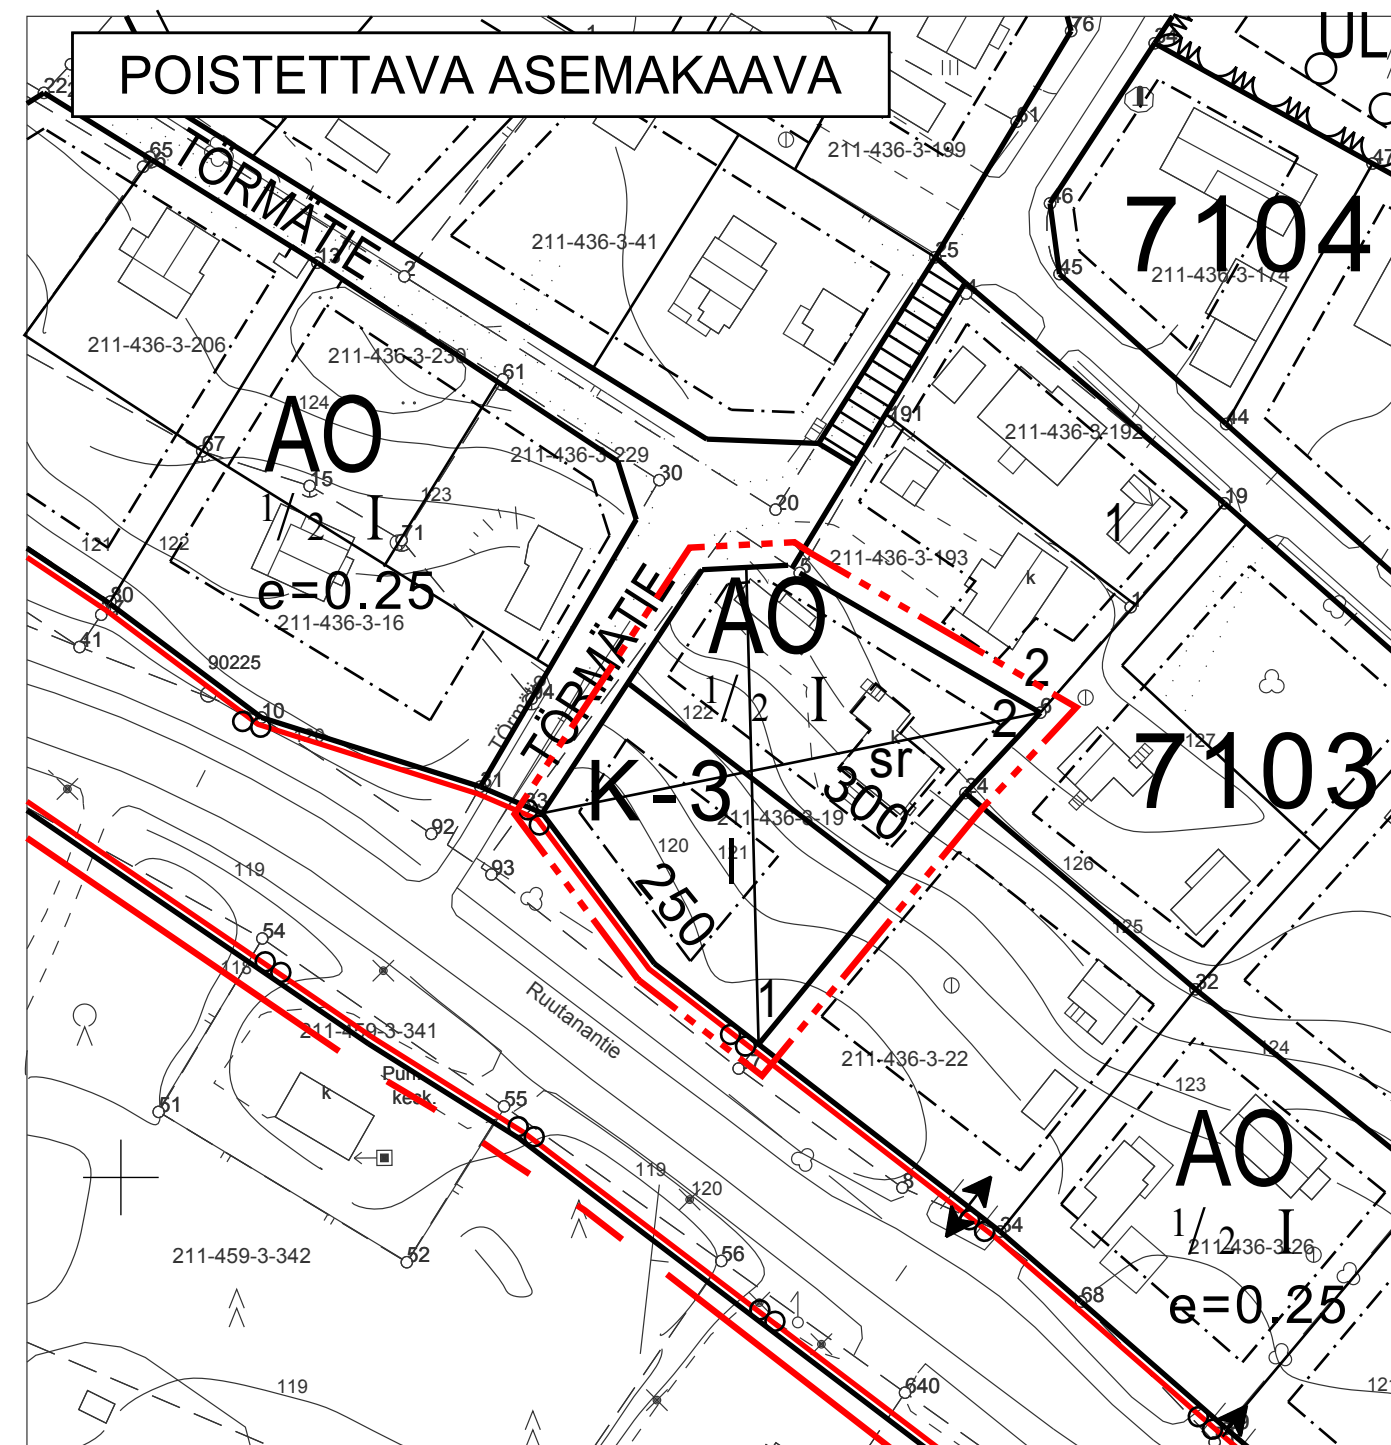

POISTETTAVA ASEMAKAAVA.
3M SEN ASEMAKAAVA-ALUEEN ULKOPUOLELLA OLEVA VIIIVA, JONKA SISÄPUOLELTA ASEMAKAAVAMERKINNÄT JA -MÄÄRÄYKSET POISTETAAN.

ASEMAKAAVAN MUUTOS

KAUPUNKI	KANGASALA
OSA-ALUE	RUUTANA/19
KORTTELI	7103 OSA
MITTAKAAVA	1:1000
NUMERO	810

TÄLLÄ ASEMAKAAVALLA MUUTETAAN HÄMEEN LÄÄNINHALLITUKSEN 08.10.1991 VAHVISTAMA ASEMAKAAVA.

KANGASALAN ELINVOIMALAUTAKUNTA ON PÄÄTÖKSELLÄÄN 11.09.2018 § 121 HYVÄKSYNYT TÄMÄN ASEMAKAAVAN MÄÄRÄYKSINEEN.

Liisa Rasila
LIISA RASILA
TOIMISTOSIHTTEERI

POHJAKARTTA TÄYTTÄÄ KAAVOITUSMITTAUSASETUKSEN (1284/1999) MÄÄRÄYKSET.

Simo Veijalainen
SIMO VEIJALAINEN
MAANMITTAUSINSINÖÖRI
21.03.2018

01.01.2012 ALKAEN KÄYTÄMME SUUNNITTELUYÖSSÄ EUREF-FIN GK24 TASOKOORDINAATTIJÄRJESTELMÄÄ.



KANGASALAN KAUPUNKI TEKNINEN KESKUS KAAVOITUS

SIRPA PITKÄMÄKI
PIIRTÄNYT

MARKKU LAHTINEN
SUUNNITTELLUT

Markku Lahtinen
MARKKU LAHTINEN
KAAVOITUSARKKITEHTI

LTK 11.09.2018
LTK 12.06.2018
KAAV.ARK. 21.03.2018