


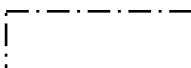
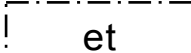







HYVÄKSYTTÄVÄ ASEMAKAAVA




ASEMAKAAVAMERKINNÄT JA -MÄÄRÄYKSET:

	ERILLISPIENTALOJEN KORTTELIALUE.
	3 M KAAVA-ALUEEN RAJAN ULKOPUOLELLA OLEVA VIIVA.
	KAUPUNGIN- TAI KUNNANOSAN RAJA.
	KORTTELIN, KORTTELINOSAN JA ALUEEN RAJA.
	OSA-ALUEEN RAJA.
	OHJEELLINEN TONTIN RAJA.
1335	KORTTELIN NUMERO.
4	TONTIN NUMERO.
AISAKELONTIE	KADUN NIMI.
180	RAKENNUSOIKEUS KERROSALANELIOMETREINÄ.
180+t40	LUKUSARJA, JOSSA ENSIMMÄINEN LUKU ILMOITTAASUINRAKENNUSTEN SUURIMMAN SALLITUN KERROSALANELIOMETRIMÄÄRÄN JA JÄLKIMMÄINEN LUKU TALOUSRAKENNUSTEN SUURIMMAN SALLITUN KERROSALANELIOMETRIMÄÄRÄN.
I	ROOMALAINEN NUMERO OSOITTAASUINRAKENNUSTEN, RAKENNUKSEN TAI SEN OSAN SUURIMMAN SALLITUN KERROSLUVUN.
Iu1/2	MURTOLUKU ROOMALAISEN NUMERON JÄLJESSÄ OSOITTAASUINRAKENNUKSEN SUURIMMAN SALLITUN KERROSLUVUN ALASTA ULLAKON TASOLLA SAA KÄYTTÄÄ KERROSALAN LASKETTAVAKSI TILAKSI.
	RAKENNUSALA.
	RAKENNUSALA, JOLLE SAA SIOITTAATALOUSRAKENNUKSEN.
	YHDYSKUNTATEKNISTÄ HUOLTOA PALVELEVAN RAKENNUKSEN RAKENNUSALA.

	KATU.
	JOHTOA VARTEN VARATTU ALUEEN OSA.
	YLEISMÄÄRÄYS:
	UUDISRAKENNUKSET ON SOVITETTAVA YMPÄRISTÖÖN.

 POISTETTAVA ASEMAKAAVA. 3M SEN ASEMAKAAVA-ALUEEN ULKOPUOLELLA OLEVA VIIVA, JONKA SISÄPUOLELTA ASEMAKAAVAMERKINNÄT JA -MÄÄRÄYKSET POISTETAAN.

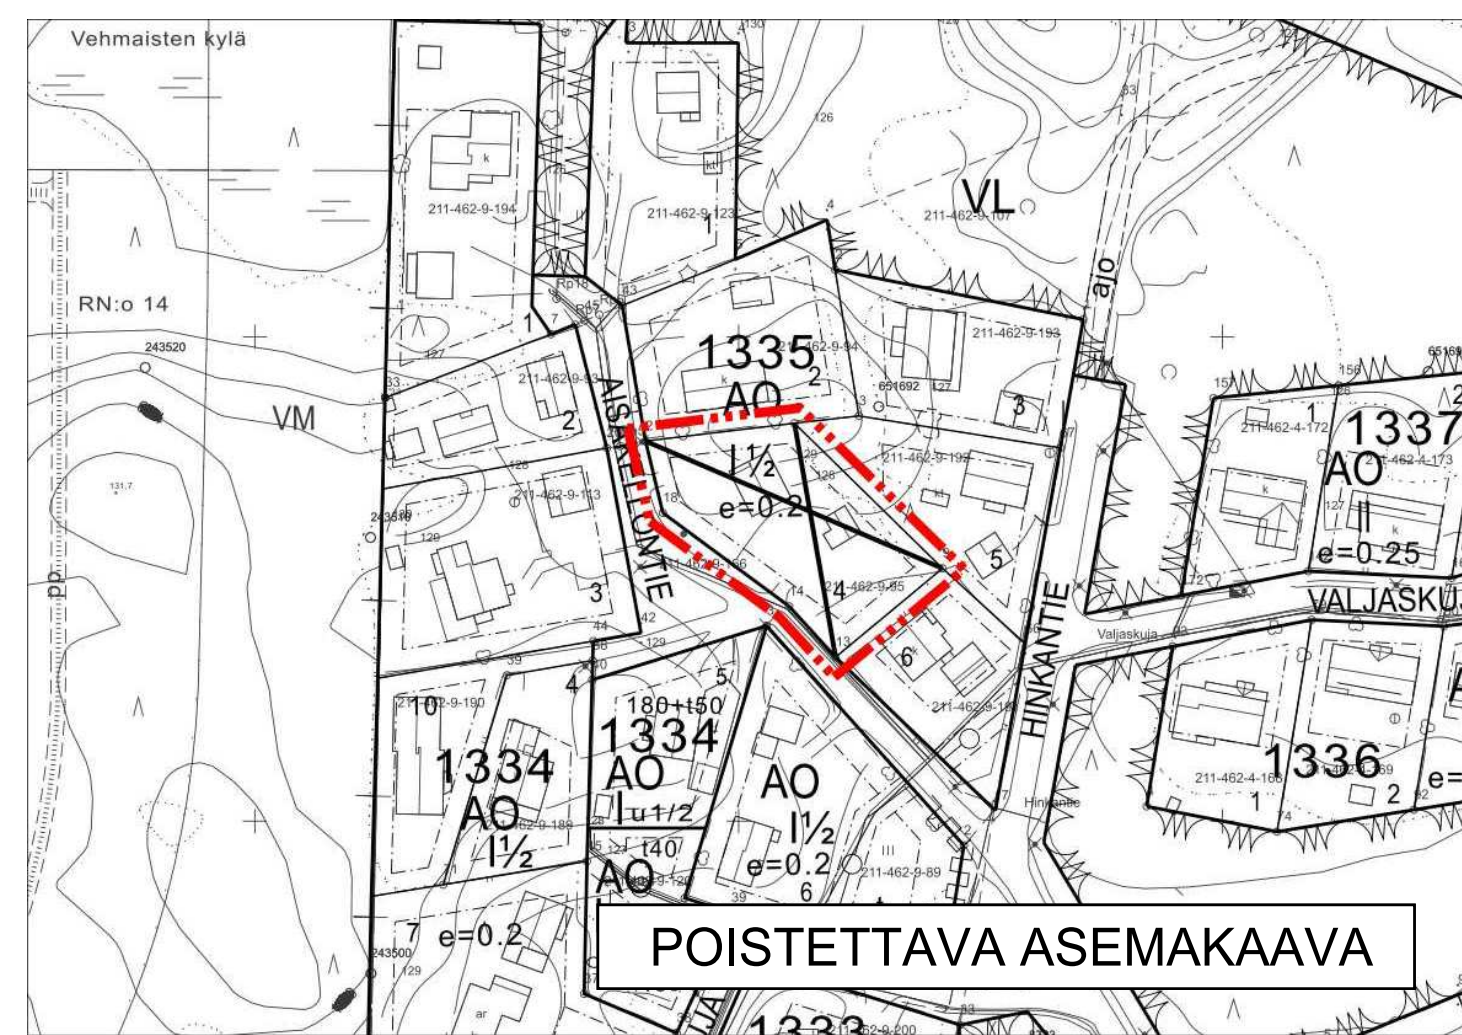

ASEMAKAAVAN MUUTOS


KAUPUNKI	KANGASALA
OSA-ALUE	LEMETTY/26
KORTTELI	1335 OSA
MITTAKAAVA	1:1000
NUMERO	812

TÄLLÄ ASEMAKAAVALLA MUUTETAAN HÄMEEN LÄÄNINHALLITUKSEN 29.9.1988 VAHVISTAMAA ASEMAKAAVA.

KANGASALAN ELINVOIMALAUTAKUNTA ON PÄÄTÖKSELLÄÄN 21.08.2018 § 109 HYVÄKSYNYT TÄMÄN ASEMAKAAVAN MÄÄRÄYKSINEEN.


TOIMISTOSIHTTEERI

POHJAKARTTA TÄYTTÄÄ KAAVOITUSMITTAUSASETUKSEN (1284/1999) MÄÄRÄYKSET.


SIMO VEIJALAINEN
MAANMITTAUSINSINÖÖRI
13.03.2018


01.01.2012 ALKAEN KÄYTTÄMME SUUNNITTELUTYÖSSÄ EUREF-FIN GK24 TASOKOORDINAATTIJÄRJESTELMÄÄ.



KANGASALAN KAUPUNKI TEKNINEN KESKUS KAAVOITUS

MERI-KAARINA RAHKOMAA
PIIRTÄNYT

MARKKU LAHTINEN
SUUNNITELLUT


MARKKU LAHTINEN
KAAVOITUSARKKITEHTI

LTK	21.08.2018
LTK	12.06.2018
KA.V.ARK.	21.03.2018