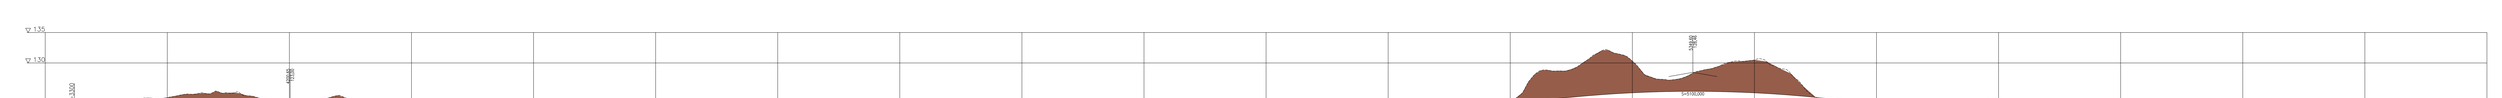

Suunnitelmakohde KANGASALA SAARENMAA Rakennevaihtoehto A, C ja D Kohteita yht 4000-6000	Piirustuksen sisältö Pituusleikkaus	Mittakaava 1:1000
FCG Suunnittelu ja tekniikka Oy Pohjoisranta 5 33100 Tampere puh. 03 2475 111 www.fcg.fi	Suunnittelusta, tyhmuutosta ja pituuksista huolehtivat TKA Tekninen	Muutos
Piirtäjä: 24.5.2018 Pöytäkirja: M. Tuppurainen Hyv.:	Suunnittelusta huolehtivat Tarkastaja: Kari Heikola Yhteyshenkilö: M. Tuppurainen	A B