


ASEMAKAAVAMERKINNÄT JA -MÄÄRÄYKSET:

- TT TEOLLISUUSRAKENNUSTEN KORTTELIALUE.
- EV-5 SUOJAVIHERALUE. ALUE TULEE SÄILYTTÄÄ PUUSTOISENA LIITO-ORAVAN KULKUREITTIIEN TURVAAMISEKSI.
- 3 M KAAVA-ALUEEN RAJAN ULKOPUOLELLA OLEVA VIIVA.
- KORTTELIN, KORTTELINOSAN JA ALUEEN RAJA.
- OSA-ALUEEN RAJA.
- OHJEELLINEN TONTIN RAJA.
- 539** KORTTELIN NUMERO.
- 1** TONTIN NUMERO.
- KAAVAKUJA** KADUN NIMI.
- 1000** RAKENNUSOIKEUS KERROSALANELIOMETREINÄ.
- II** ROOMALAINEN NUMERO OSOITTAA RAKENNUSTEN, RAKENNUKSEN TAI SEN OSAN SUURIMMAN SALLITUN KERROSLUVUN.
- RAKENNUSALA.
- ISTUTETTAVA ALUEEN OSA.
- ISTUTETTAVA PUURIVI.
- KATU.

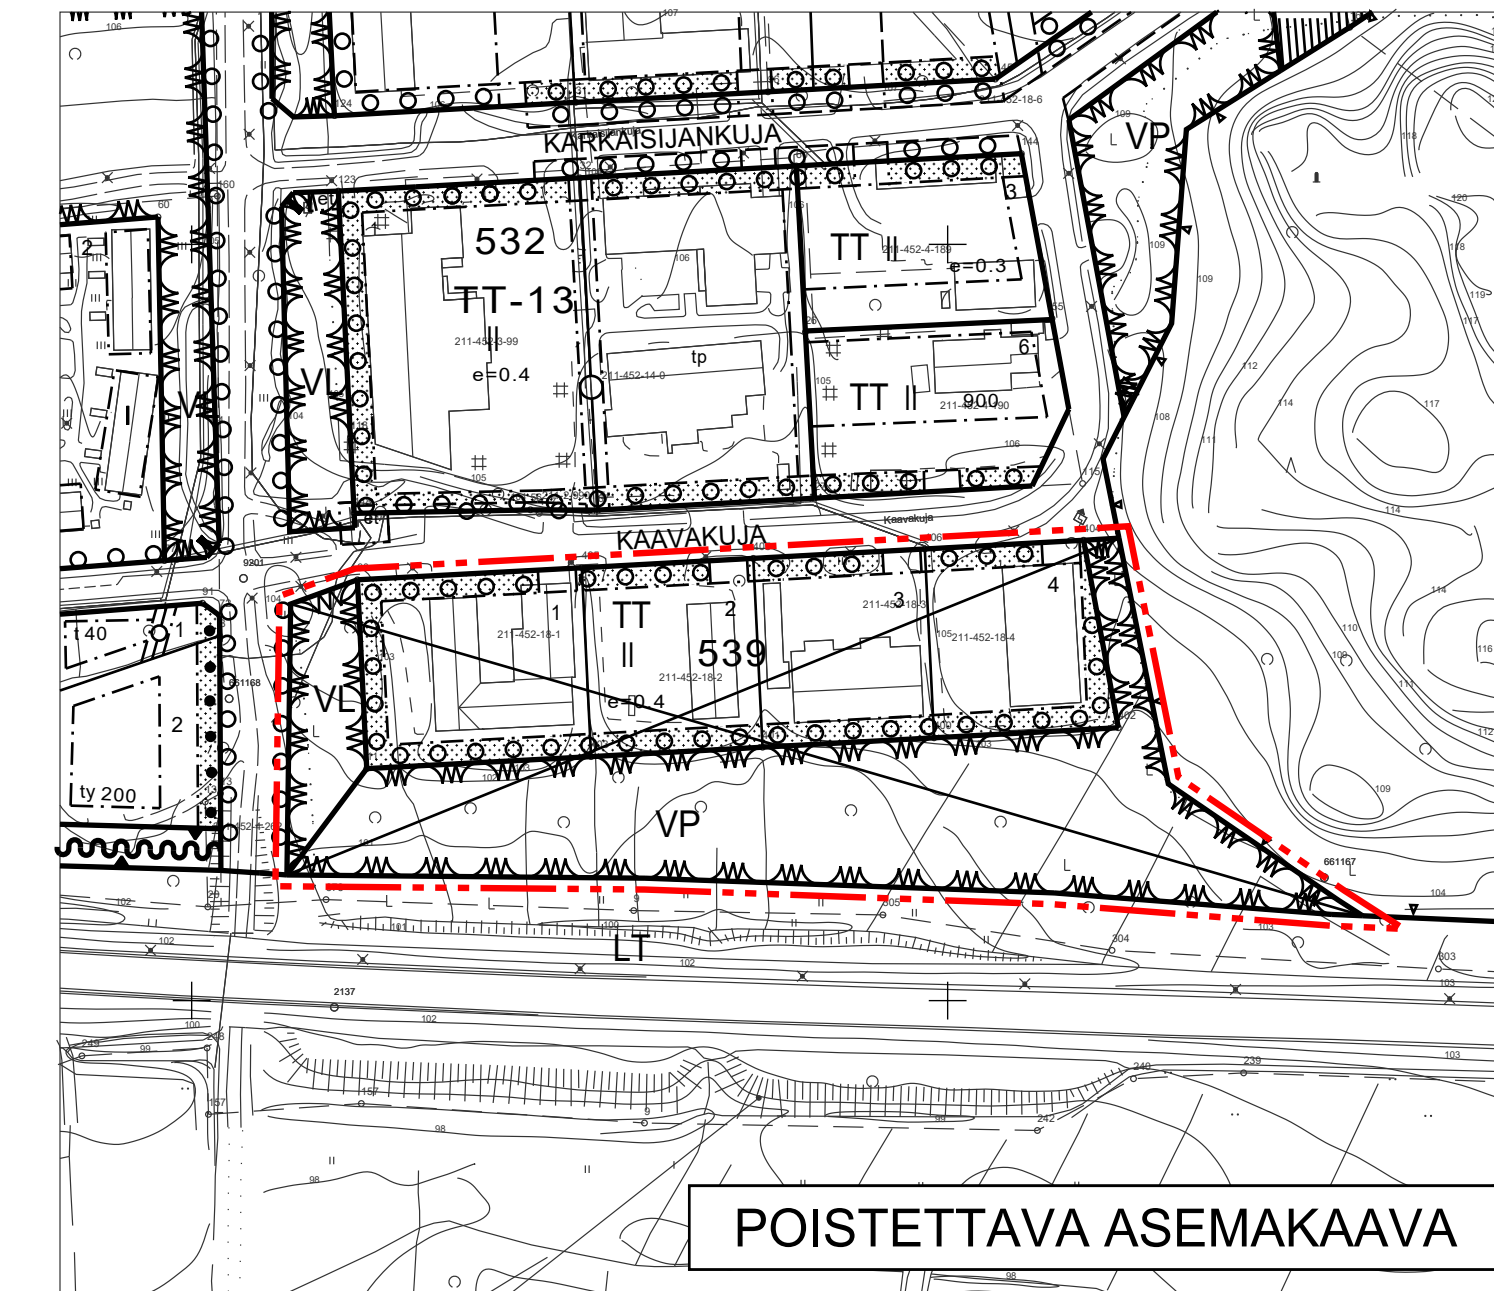

X POISTETTAVA ASEMAKAAVA. 3M SEN ASEMAKAAVA-ALUEEN ULKOPUOLELLA OLEVA VIIVA, JONKA SISÄPUOLELTA ASEMAKAAVAMERKINNÄT JA -MÄÄRÄYKSET POISTETAAN.

ASEMAKAAVAN MUUTOS

KAUPUNKI
OSA-ALUE
KORTTELI

KANGASALA
LENTOLA/29
539 SEKÄ SIIHEN LIITTYVÄ
SUOJAVIHERALUE.

MITTAKAAVA
NUMERO

1:1000
827

TÄLLÄ ASEMAKAAVALLA MUUTETAAN HÄMEEN LÄÄNINHALLITUKSEN 30.04.1981, 12.12.1984, 16.06.1988 SEKÄ 09.07.1996 VAHVISTAMIA ASEMAKAAVAVOJA.

KANGASALAN ELINVOIMALAUTAKUNTA ON PÄÄTÖKSELLÄÄN HYVÄKSYNYT TÄMÄN ASEMAKAAVAN MÄÄRÄYKSINEEN.

JARMO KIVINEVA
KEHITYSJOHTAJA

POHJAKARTTA TÄYTTÄÄ KAAVOITUSMITTAUSASETUKSEN (1284/1999) MÄÄRÄYKSET.

Simo Veijalainen
SIMO VEIJALAINEN
MAANMITTAUSINSINÖÖRI
13.11.2018

01.01.2012 ALKAEN KÄYTÄMME SUUNNITTELUYÖSSÄ EUREF-FIN GK24 TASAKOORDINAATTIJÄRJESTELMÄÄ.

KANGASALAN KAUPUNKI TEKNINEN KESKUS KAAVOITUS

LUONNOS

NÄHTÄVILLÄ
-LUONNOS, MRA 30 §
04.11.2018-11.01.2019

SIRPA PITKÄMÄKI
PIIRTÄNYT

MARKKU LAHTINEN
SUUNNITTELLUT

LTK 13.11.2018

MARKKU LAHTINEN
KAAVOITUSARKKITEHTI