

Päällysrakenne
Putkien perustamistapa

Matka



Kaltevuus / pyörityssäde

Tasausviivan korkeus

Maanpinnan korkeus

Kaarevuus

Ajoradan sivukaltevuus

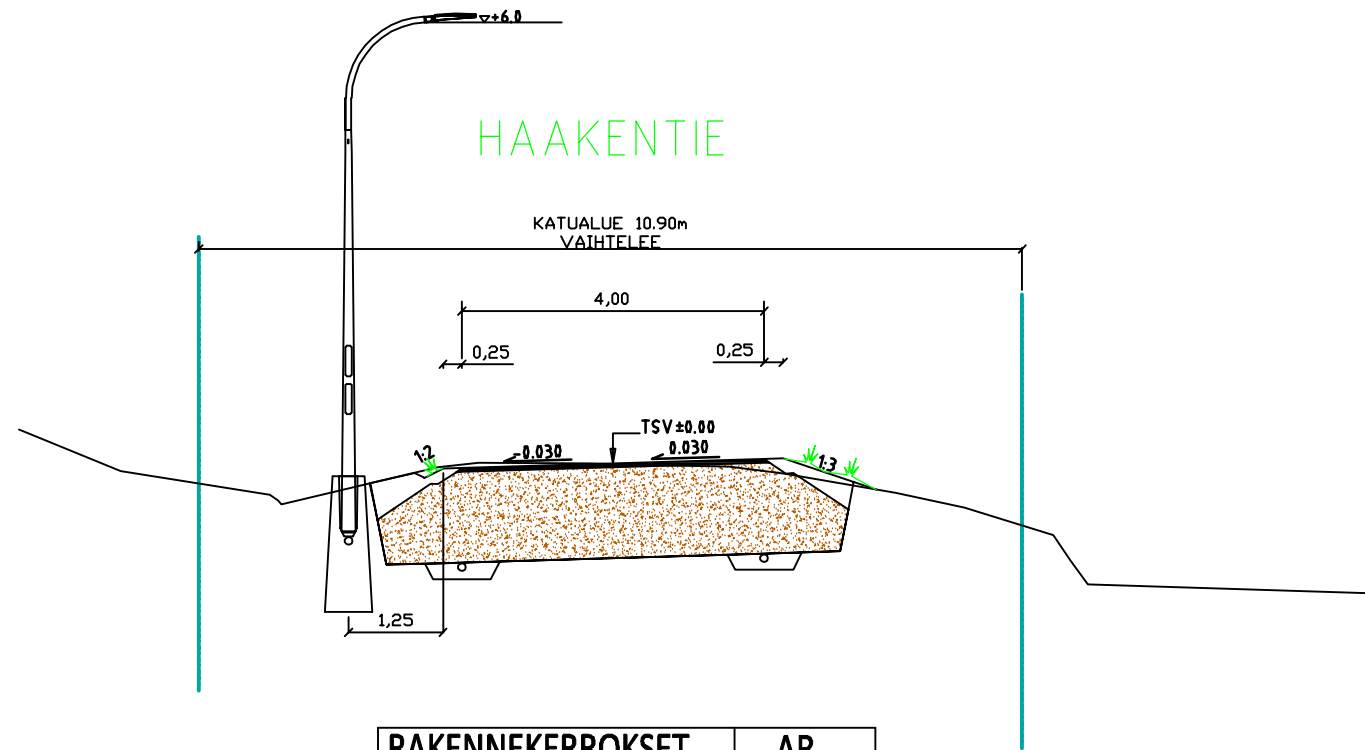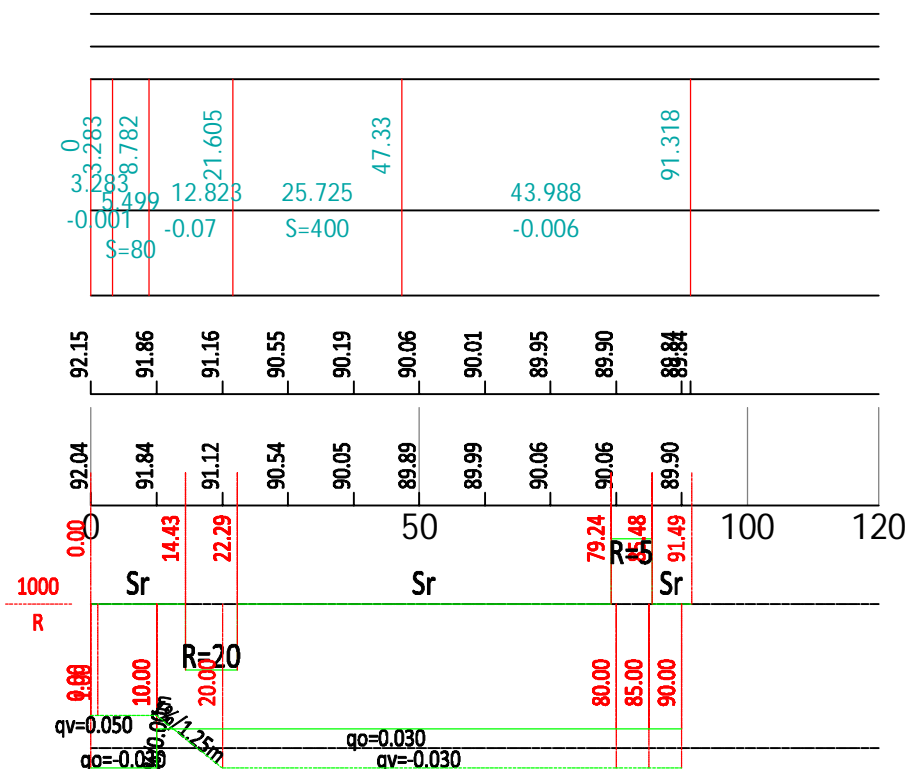

RAKENNEKERROKSET	AR
Katuluokka	5
Päällyste AB16	0.05
Kantava kerros KaM 0/31	0.15
Jakava Kerros KaM 0/90	1.05
Suodatinkangas	N3
Yhteensä	1.25

MERKKI	MUUTOS		PVM
k. osa/ kylä	kortteli/ tila	Tontti/ Rn:o	Viranomaismerkintöjä
Rakennustoimenpide			Piirustuslaji
Rakennuskohteen nimi ja osoite HAAKENTIEN JATKEEN SUUNNITTELU Haakentie KANGASALA			Piirustuksen sisältö Pituusleikkaus Tyyppipoikkileikkaus Mittakaava 1: 1000/1: 100 1: 100
Koordinaatti/korkeusjärjestelmä			GK24 N2000
Suunn. ala		Tyonro	Tiedosto
1510045119			
Piirustusnr		Muutos	
2-23-18			
Suunn. (nimi, tutkinto, allekirj.) Mika Jaakkonen		Piirt. Mjaa	Hyv. Jussi Halkola Pvm 23.11.2018