



Tasausviivan korkeus

Maanpinnan korkeus

Ajoradan sivukaltevuus

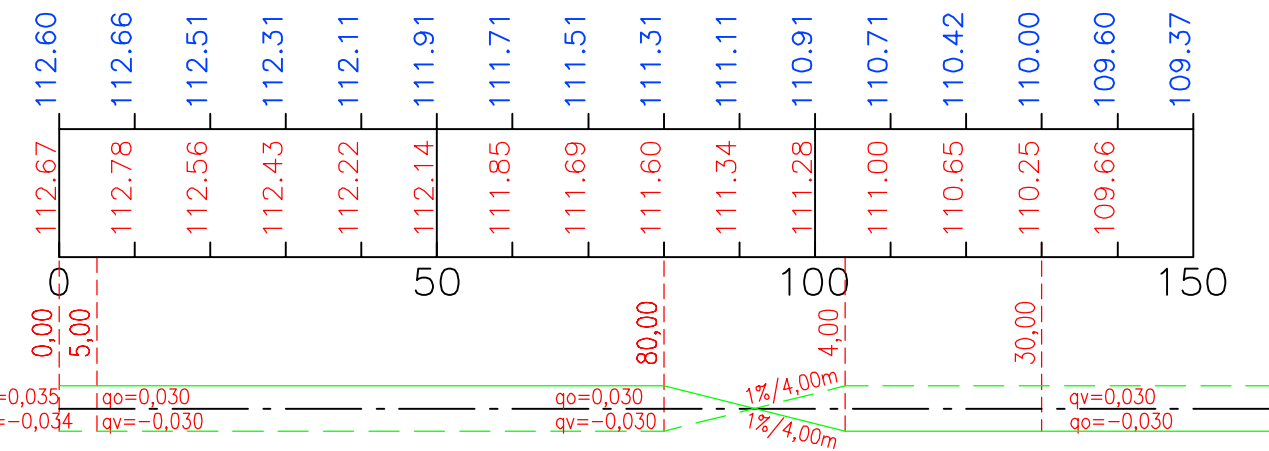


RIKULANKATU
PLV 0-130

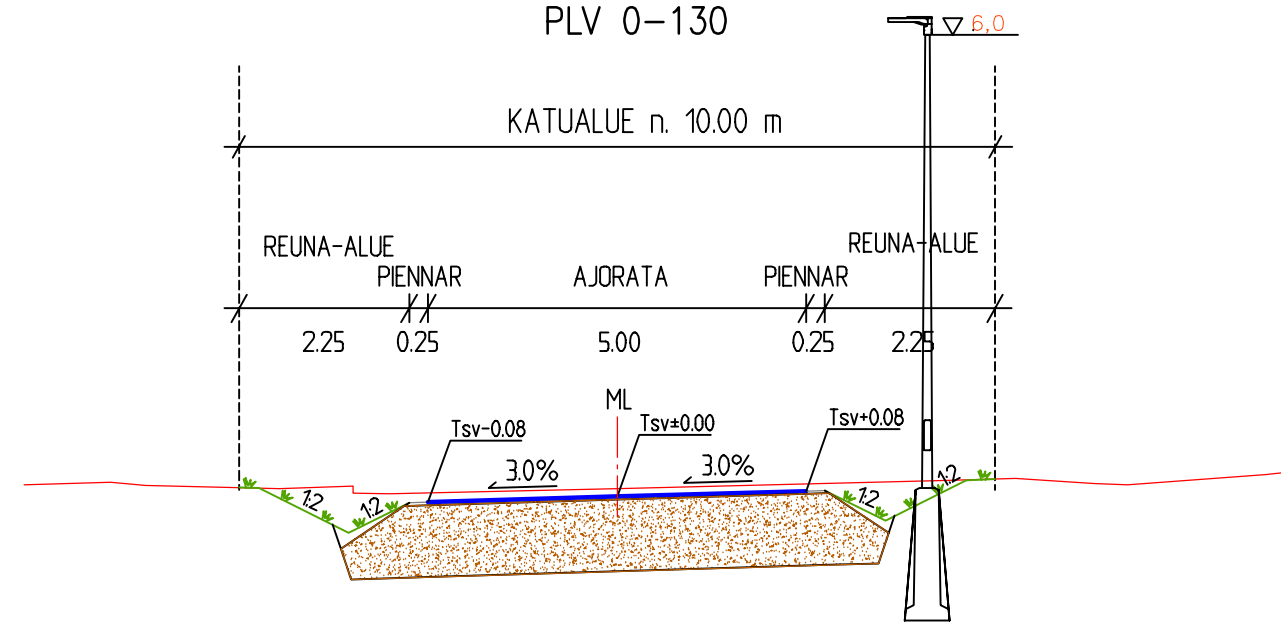

RIKULANKATU

RAKENNEKERROKSET	AR
Katuluokka	5
Päällyste AB16	0.05
Kantava kerros KaM 0/31	0.20
Jakava kerros KaM 0/90	0.75
Yhteensä	1.00

RIKULANKATU
PLV 130-150

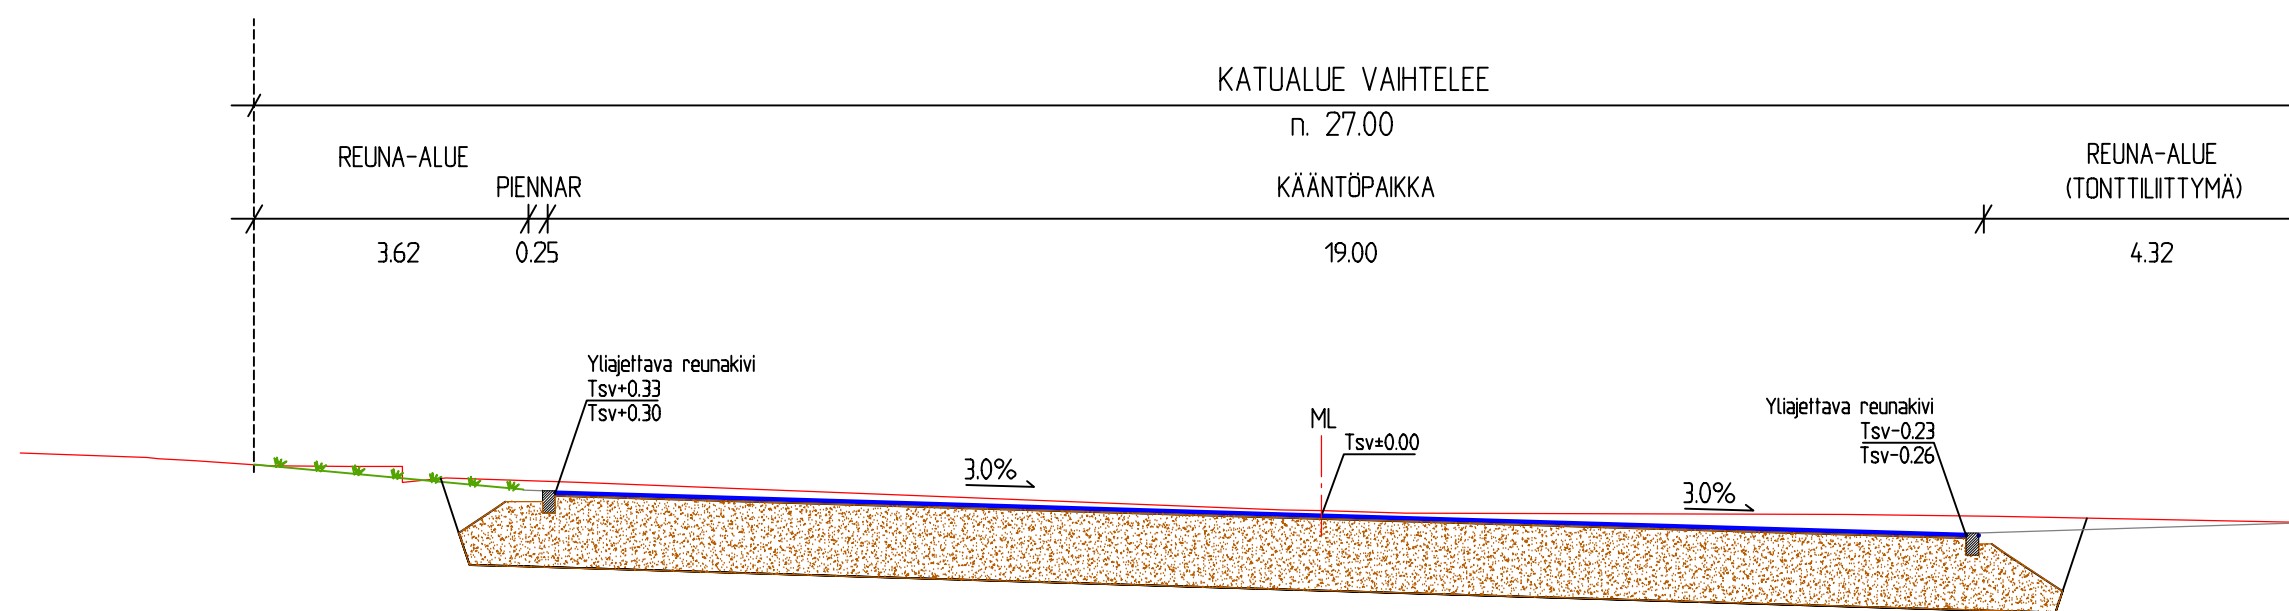

SUUNNITELMAN KOORDINAATTIJÄRJESTELMÄ GK24/ N2000

k.osa/ kylä	kortteli/ tila	Tontti/ Rn:o	Viranomaisen merkintöjä
Rakennustoimenpide		Pirustuslaji	
Rakennuskohteen nimi ja osoite		Katusuunnitelma	
Rikulankatu		Pirustuksen sisältö	Mittakaava
		Pituusleikkaus	1:1000/1:100
		Tyypipoikkileikkaukset	1:100
Suunn. (nimi, tutkinto, allekirj.)		Suunn. ala	Tiedosto
Ewa Wikman		Työno 1510045926	
		Pirustusno	Muutos
		3-25-18	
Piirt.	Hyv.	Pvm	
EwaW	Jussi Halkola	2.1.2019	



Ramboll
PL 718, Pakkahuoneenaukio 2
33101 Tampere
puh. 020 755 611
www.ramboll.fi