



Pohjapatorakenteen periaatteelliset tyypileikkaukset

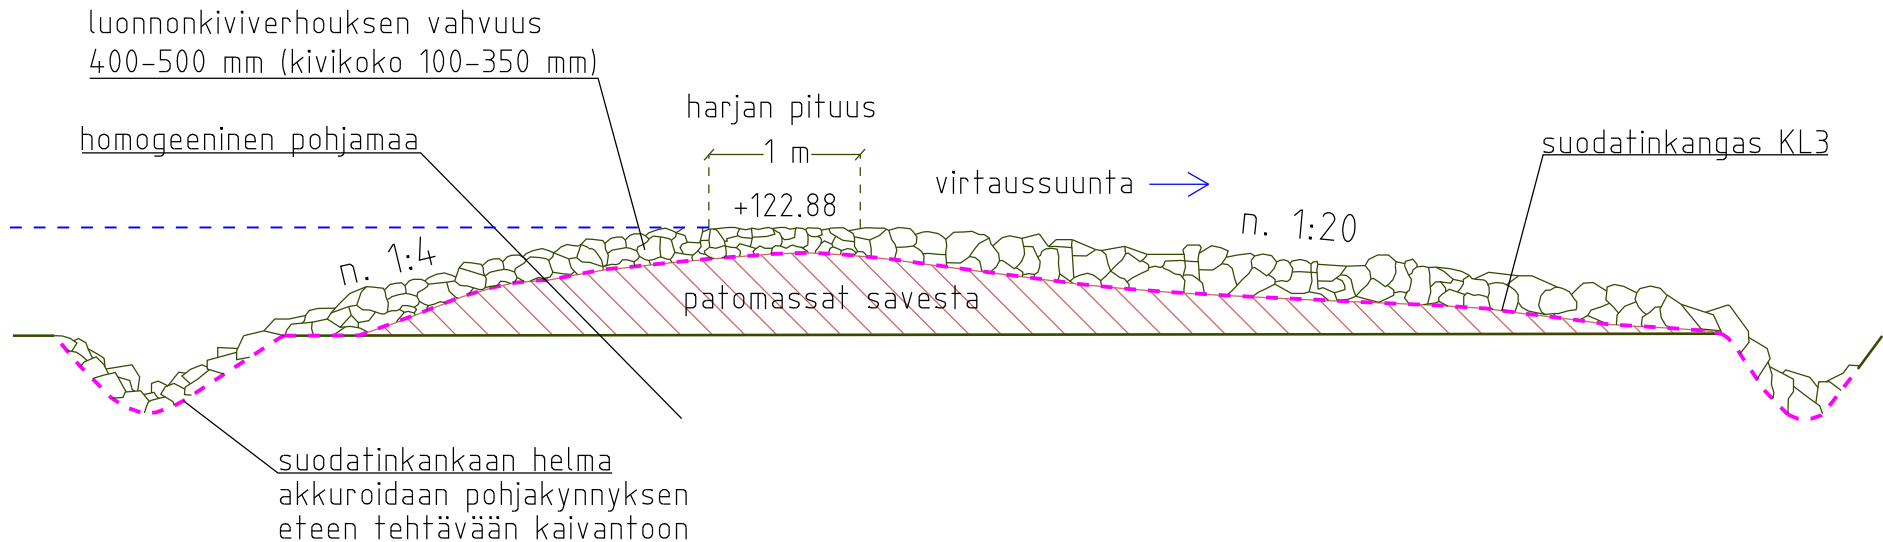

tyypileikkauksen mitoituslukemat
vastaavat todellisuutta mutta
rakennekuvat eivät ole mittakaavassa!

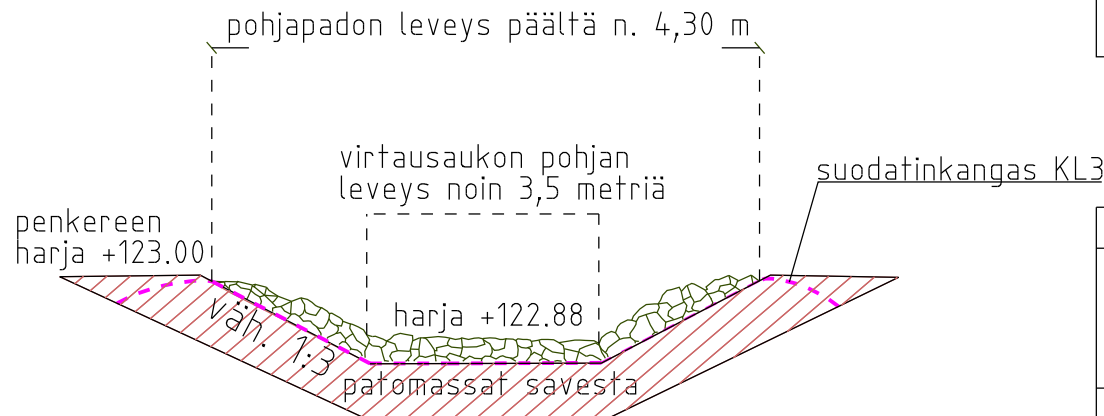

TARASTEN KOSTEIKKO 1		Piir. no. 4.
Tilaja: Tarasten Kiertotalousalue Oy Pikonlinnantie 240 36280 Pikonlinna		Piirrustuksen sisältö pohjapatorakenteen periaatteelliset tyypileikkaukset
Suunnittelut Timo E. Niemelä		Tark. Janne Pulkka
Päiväys 20.12.2018		Muutos