



1:500 / 1:100

Leikkaus A-A

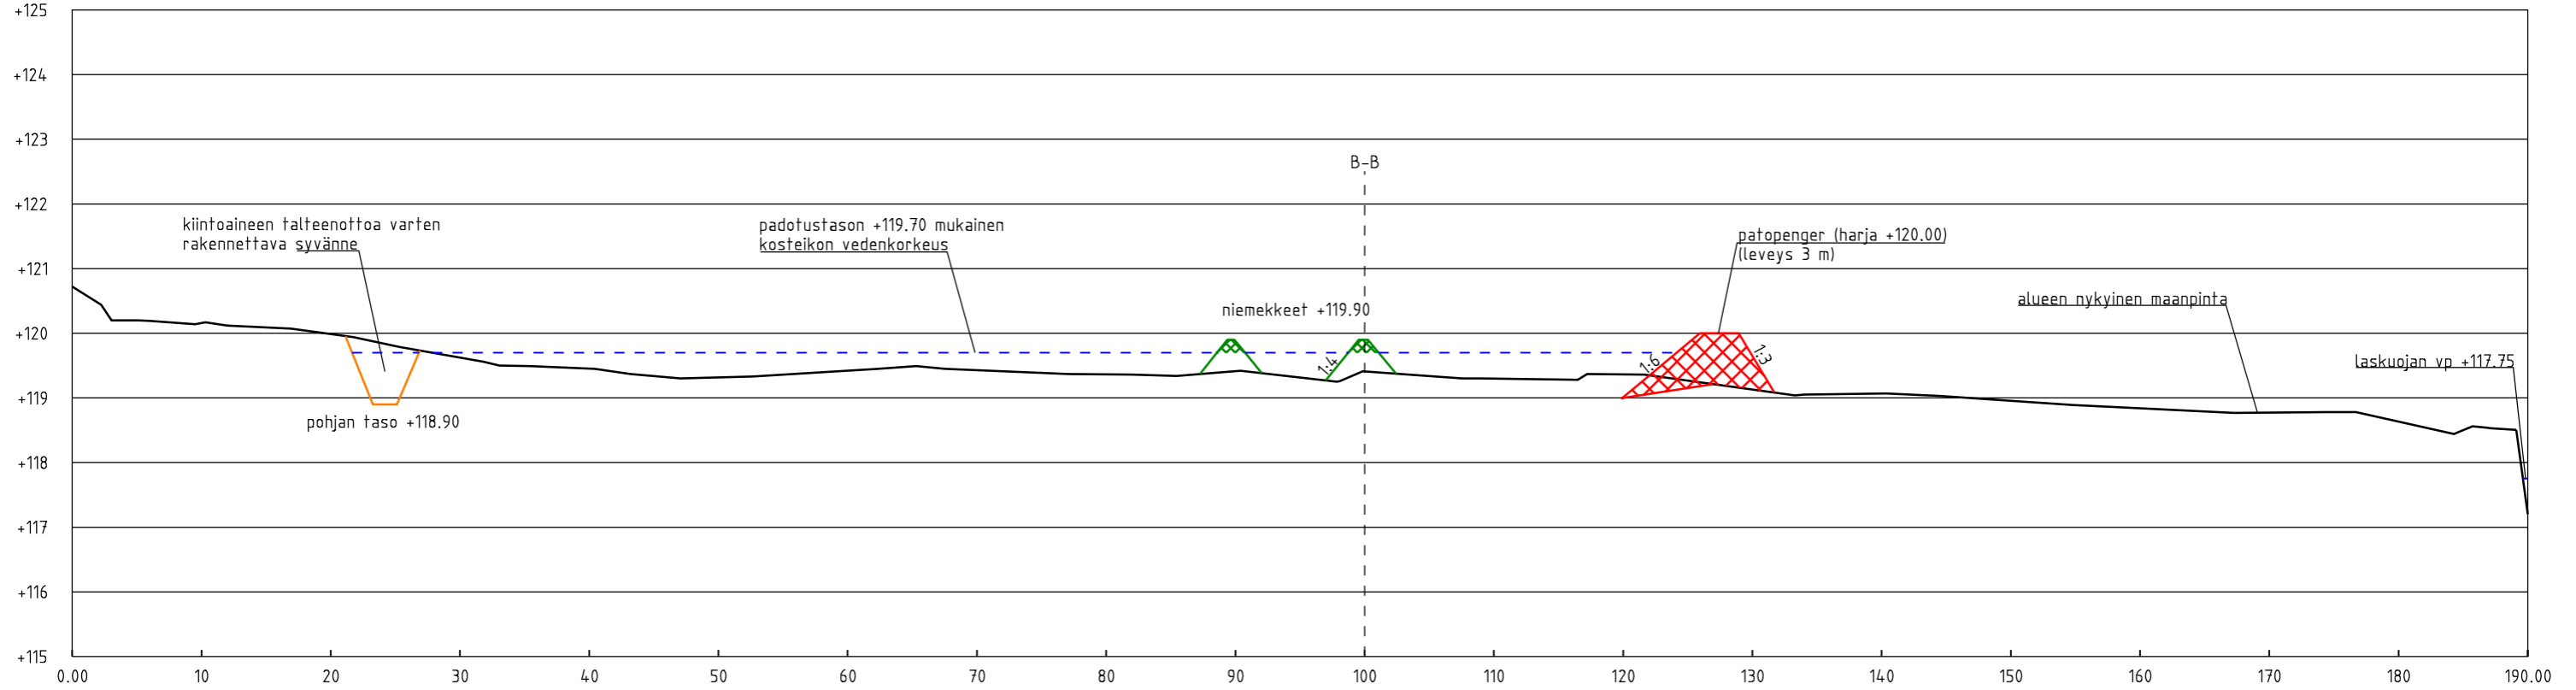

1:500 / 1:100

Leikkaus B-B

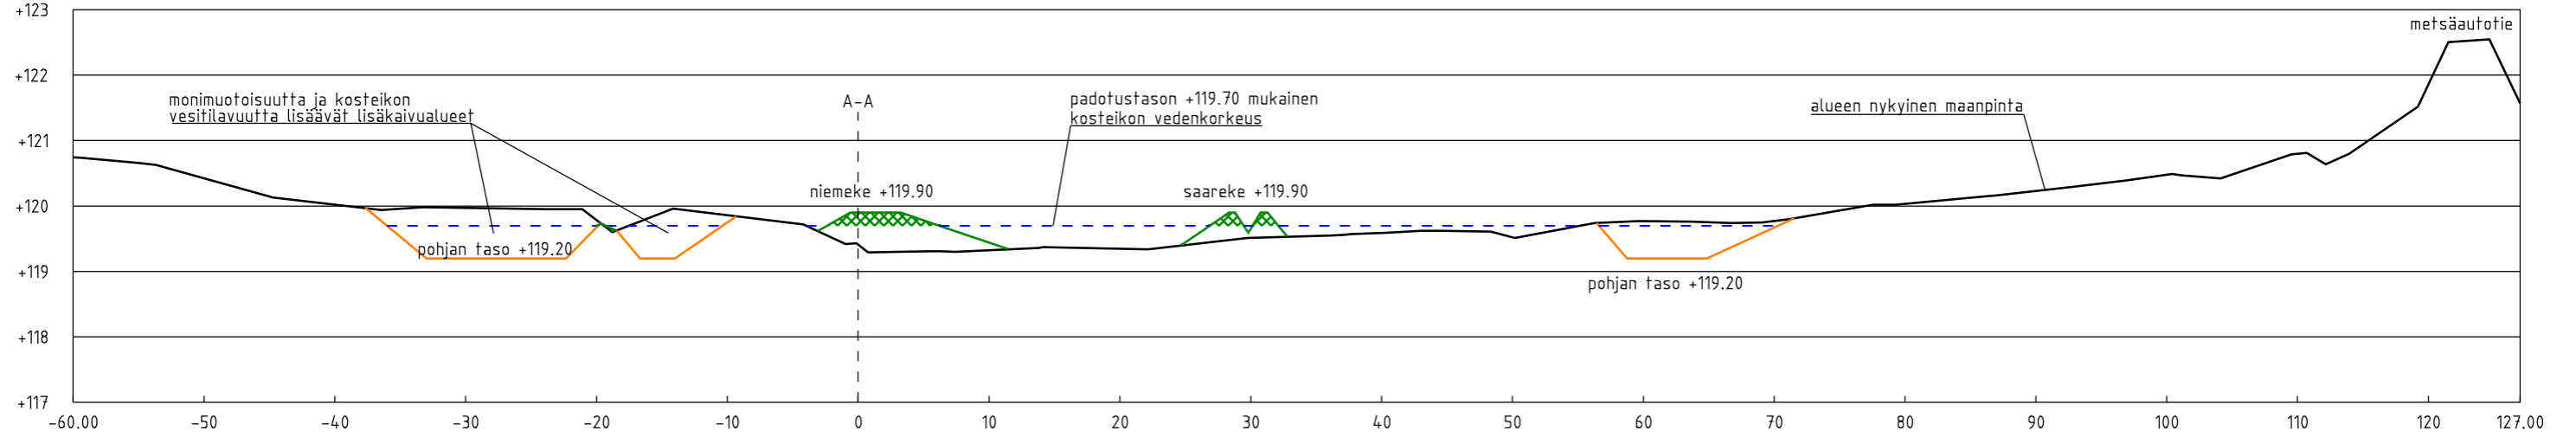

TARASTEN KOSTEIKKO 2		Piir.no.	6.
Tilaaja:	Tarasten Kiertotalousalue Oy Pikonlinnantie 240 36280 Pikonlinna	Mittakaava	1:500 / 1:100
		Piirrustuksen sisältö	Kosteikon leikkauskuvat A-A & B-B
Suunnittelut		Tark.	Työ
Päiväys			
Timo E. Niemelä		Janne Pulkka	TN051281.dgn
Etelä-Suomen Salaojakeskus		Koord.järj ETRS-TM35FIN / N2000	
20.12.2018			