




Pohjapatorakenteen periaatteelliset tyypileikkaukset

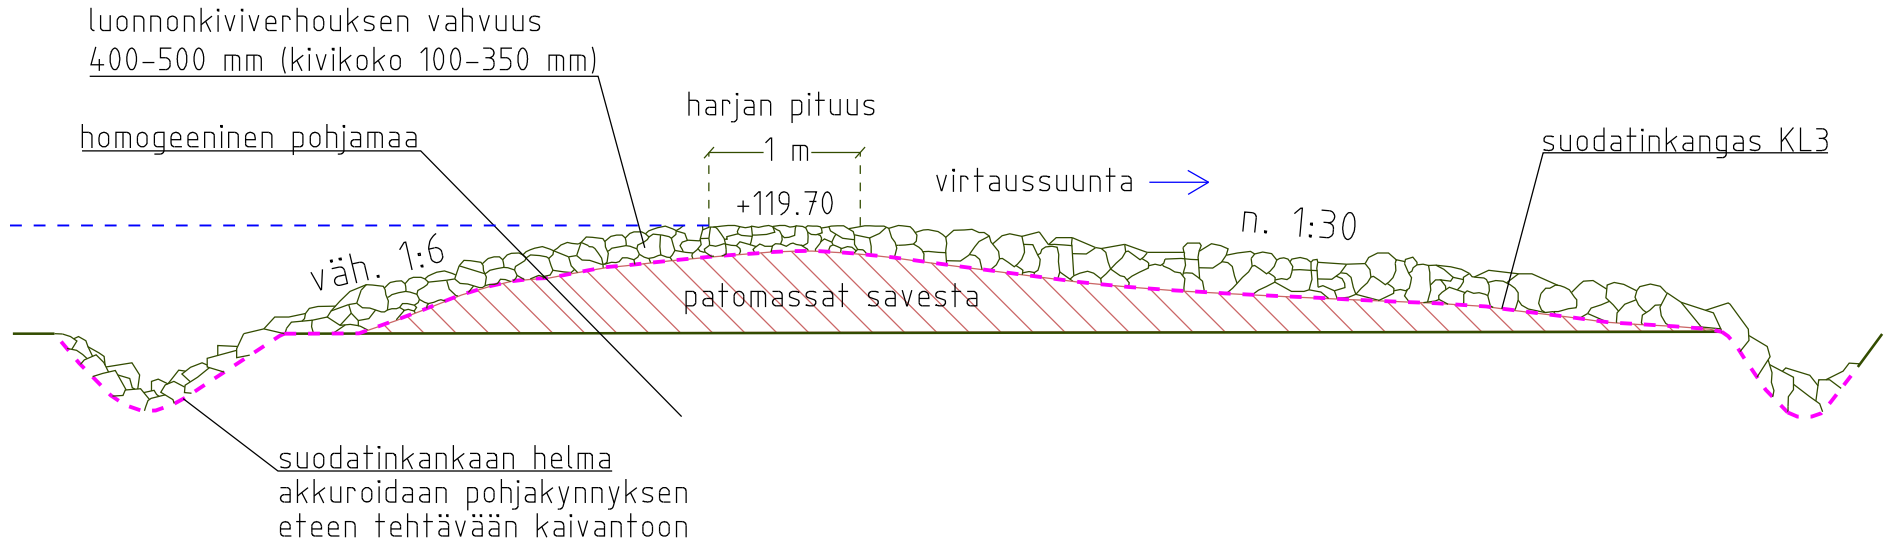

tyypileikkauksen mitoituslukemat vastaavat todellisuutta mutta rakennekuvat eivät ole mittakaavassa!

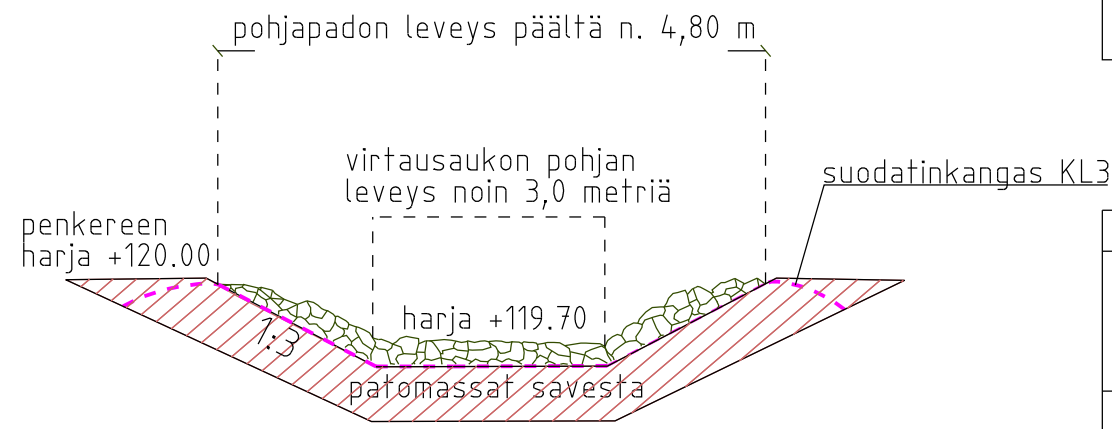

TARASTEN KOSTEIKKO 2		Piir. no. 7.
Tilaja: Tarasten Kiertotalousalue Oy Pikonlinnantie 240 36280 Pikonlinna		Piirrustuksen sisältö pohjapatorakenteen periaatteelliset tyypileikkaukset
 Etelä-Suomen Salaojakeskus		
Suunnittelut	Tark.	Muutos
Timo E. Niemelä	Janne Pulkka	
Päiväys		
20.12.2018		