

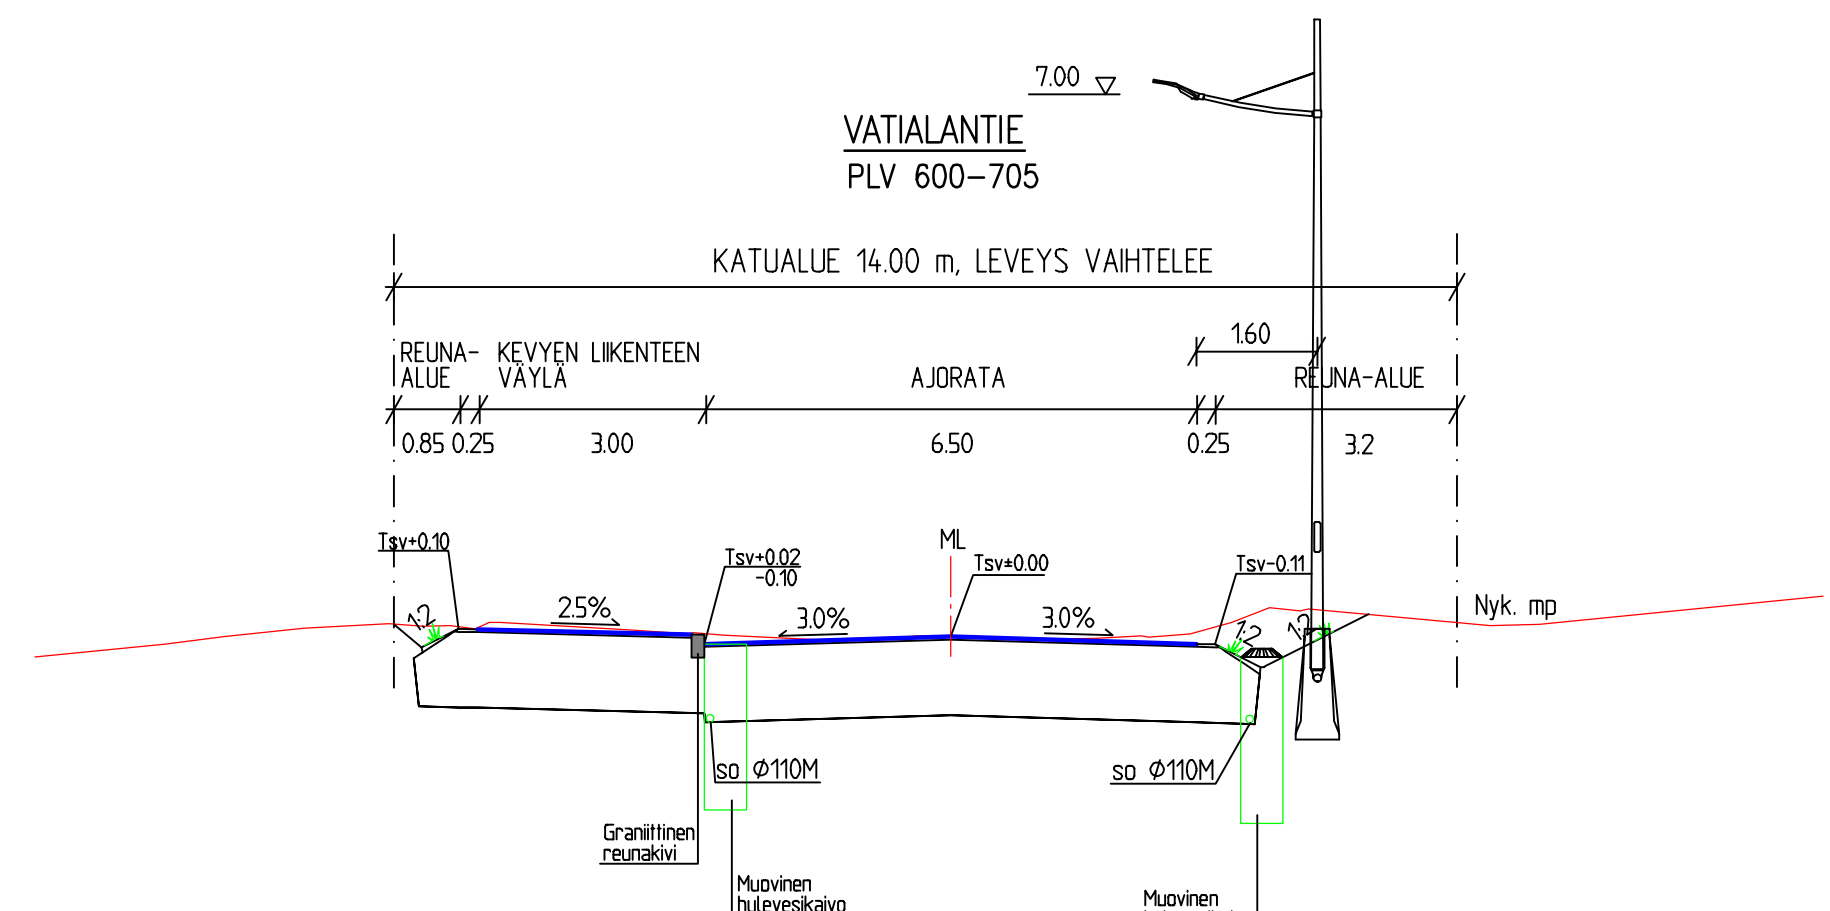
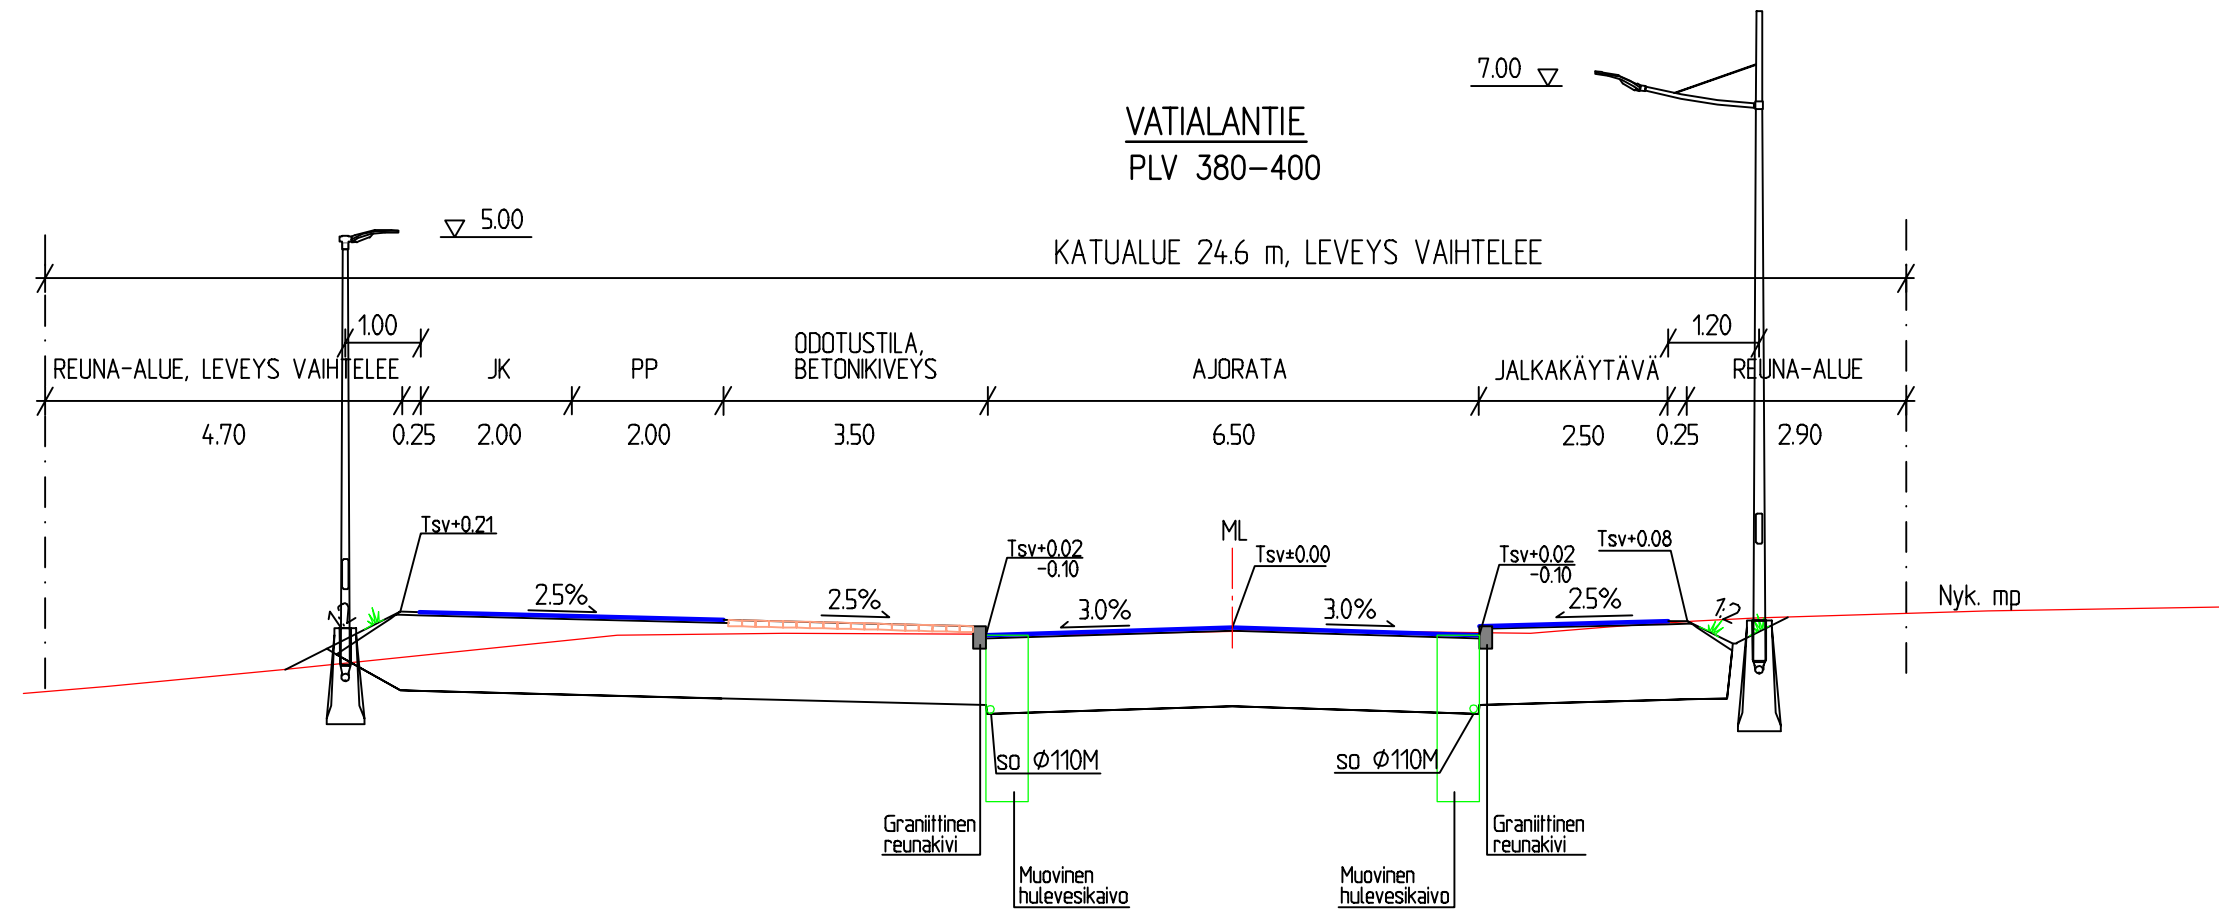


T:\TIE2018\1510045233_VATIALANTIE_HOLVASTINTIE_HOLVASTINTIE_KRS12_TULOSET\3KATUSUUNNITELMA\DWG\KATUSUUNNITELMA.DWG
Tulostettu: 15.02.2019

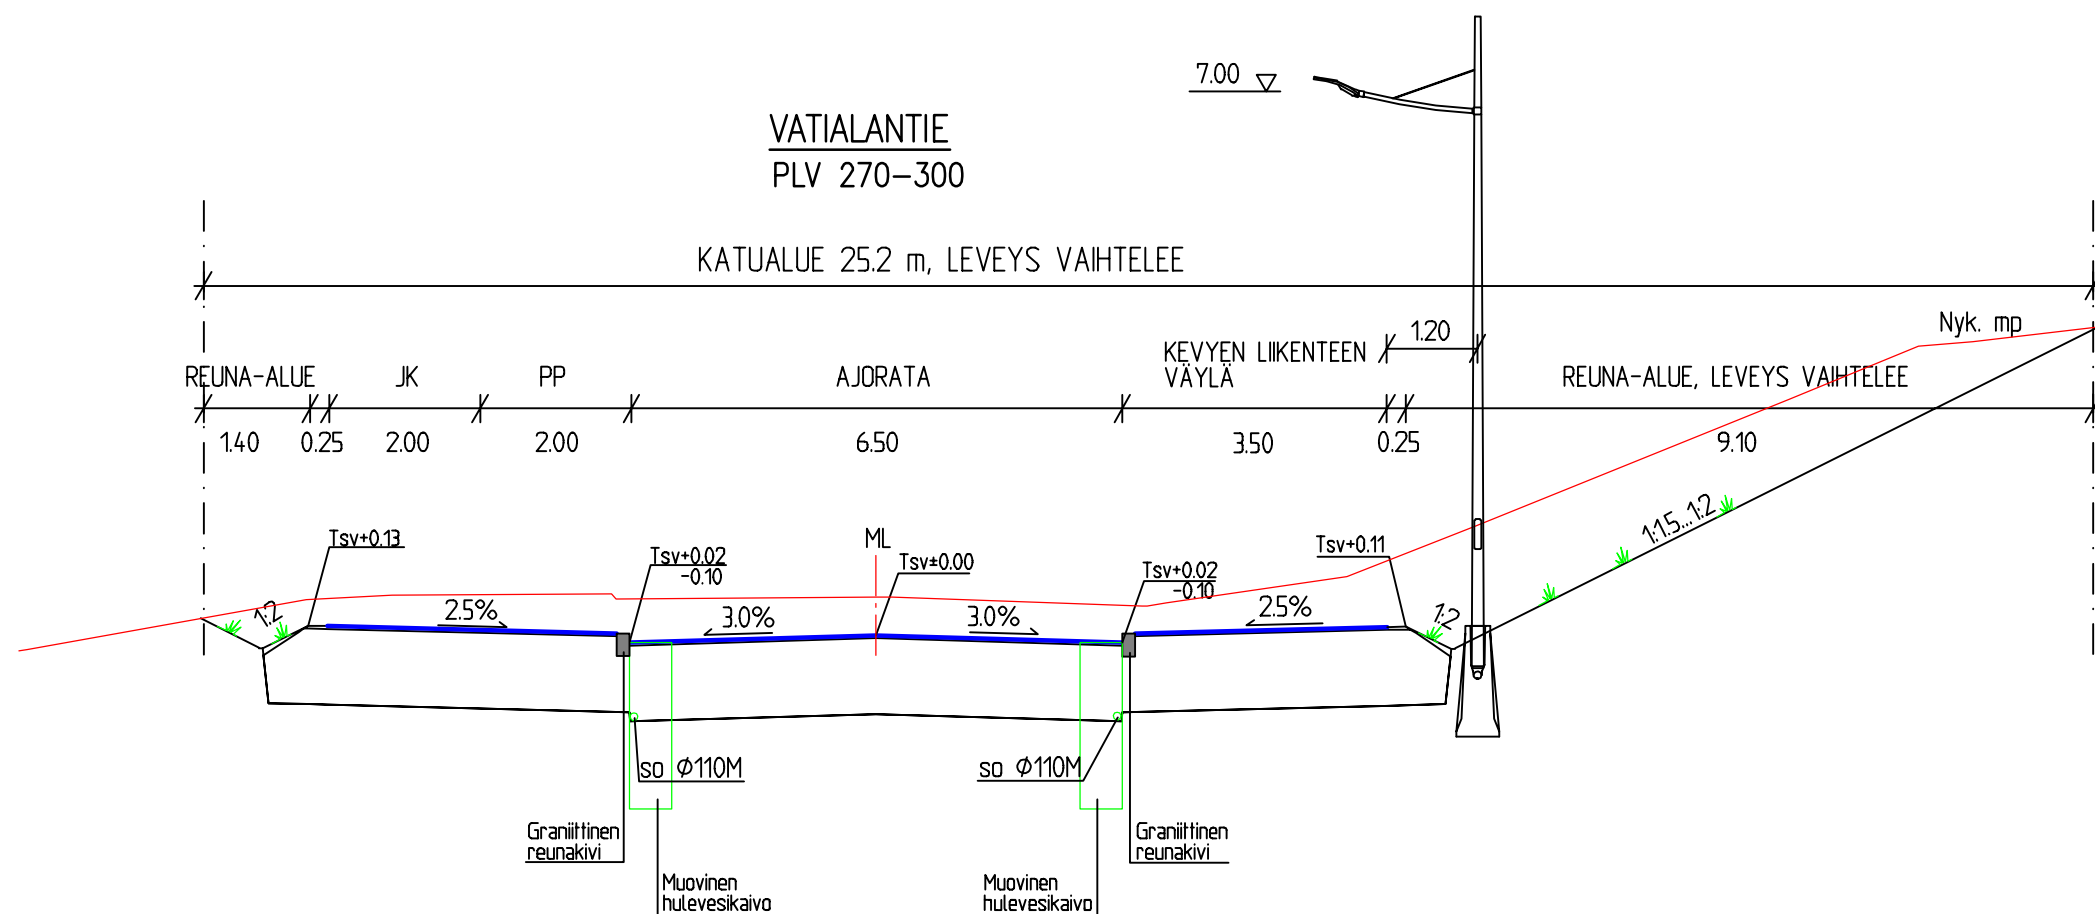

SUUNNITELMAN KOORDINAATTIJÄRJESTELMÄ GK24/ N2000

K.osa/ kylä	korttel/ tila	Tontti/ Rn:o	Viranomaisen merkintöjä
Rakennusvaihe			Riirustustyyppi
Rakennuskohteen nimi ja osoite			Mittakaava
Vatialantien ja Holvastintien kiertoliittymä sekä muut katujärjestelyt Kangasala			Tyypipoikkileikkaukset Vatialantie 1:100
Suunn. ala		Työno	Tiedosto
TKA 1510045233		1510045233	
Riirustusno		Riirustuksia	Muutos
5-15-18			
Suunn.(nimi, tutkinto, allekirj.)		Hyv.	Pvm
Pasi Veikkolainen		Sari Kirvesniemi	15.2.2019

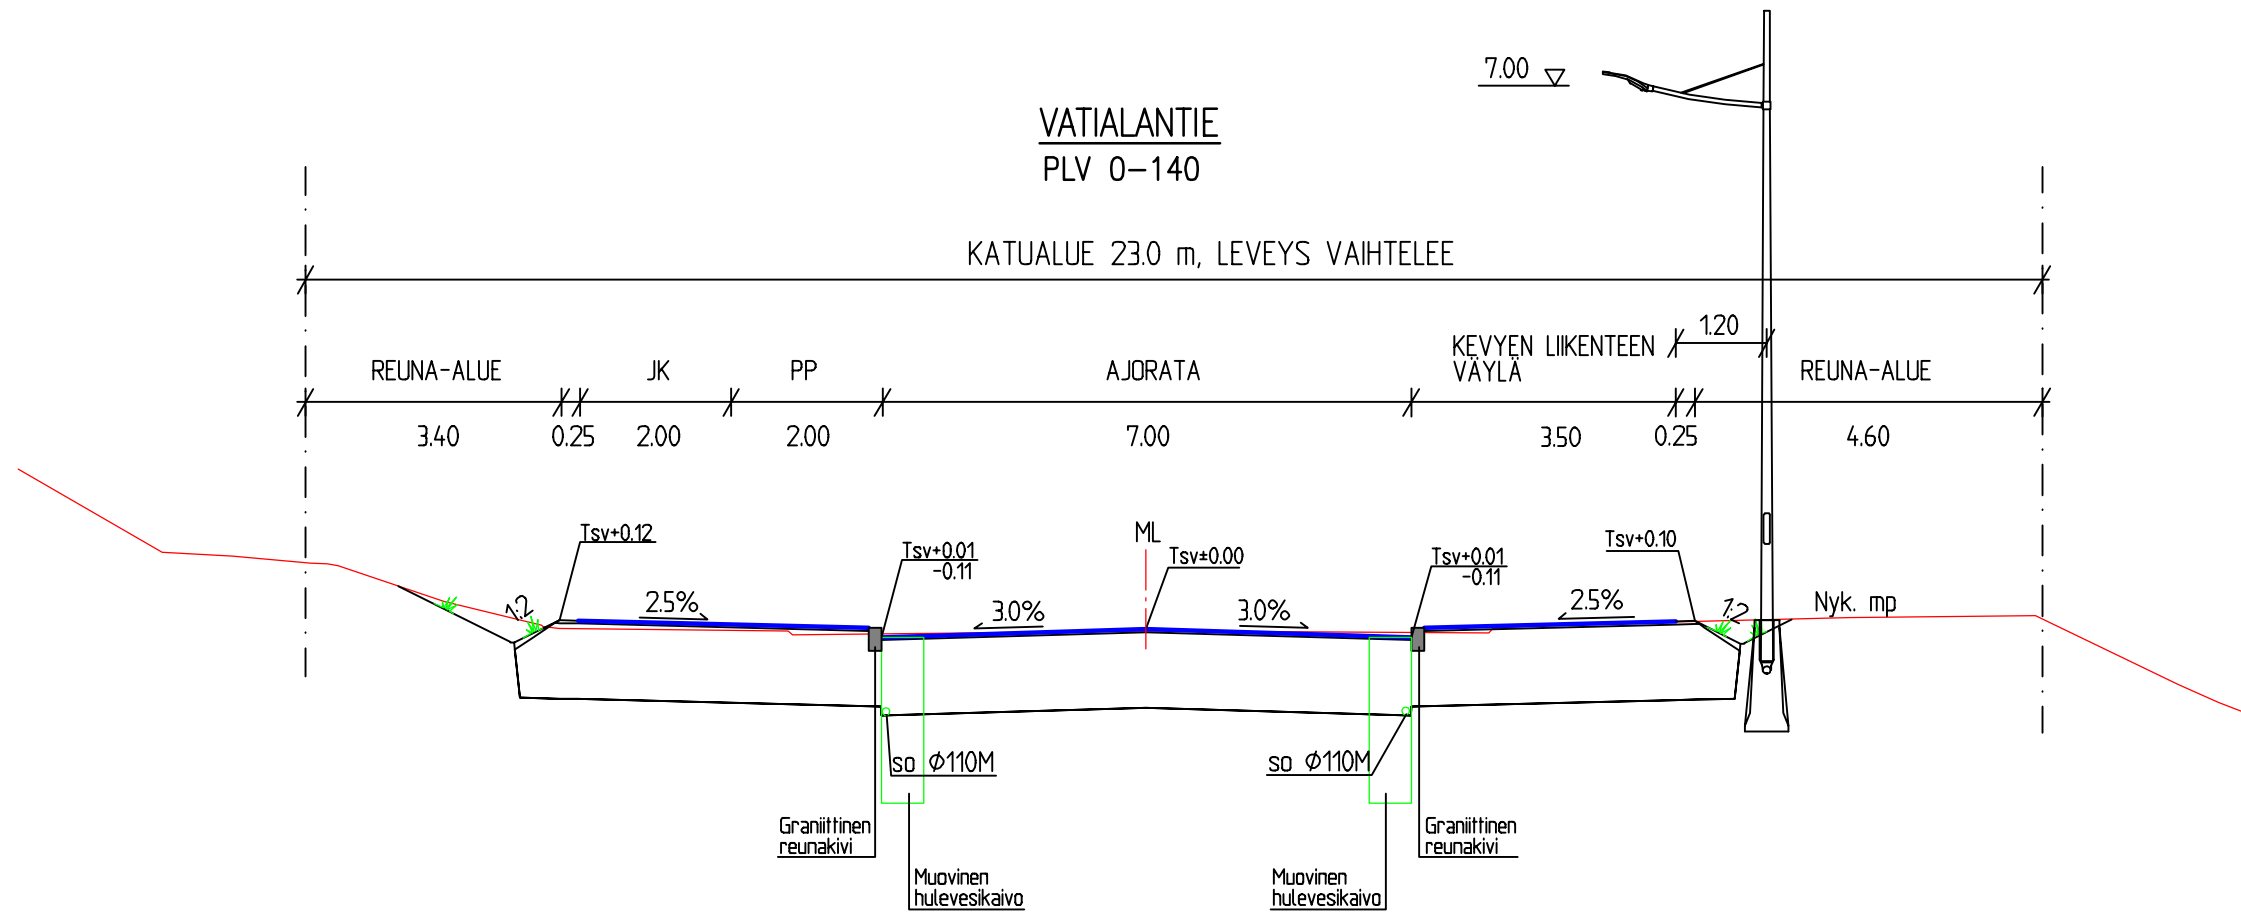

Ramboll
PL 718, Pakkahuoneenaukio 2
33101 Tampere
puh. 020 755 611
www.ramboll.fi