

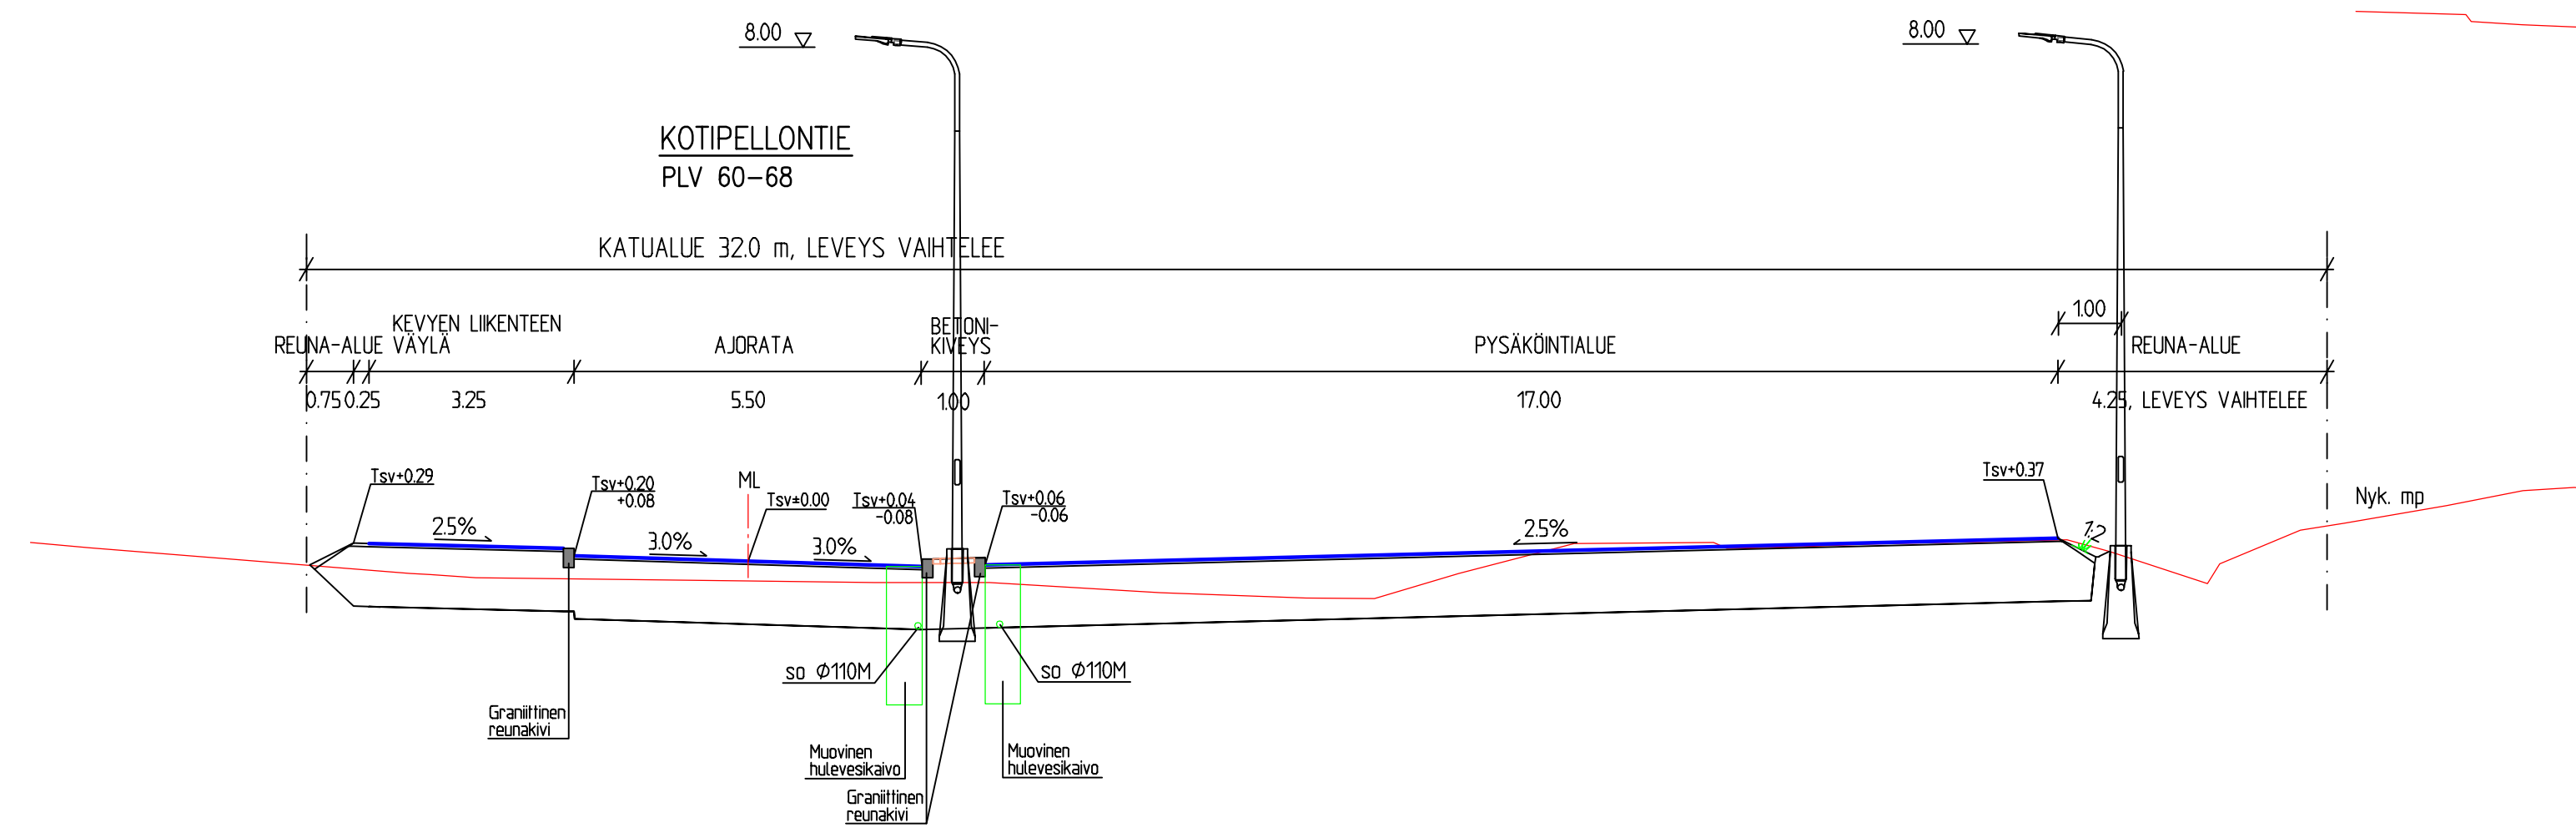


T:\TIE2018\1510045233_VATIALANTIE_HOLVASTINTIE_HOLVASTINTIE_KRS\12_TULOKSET\3KATUSUUNNITELMA\DWG\KATUSUUNNITELMA.DWG
Tulostettu: 15.02.2019

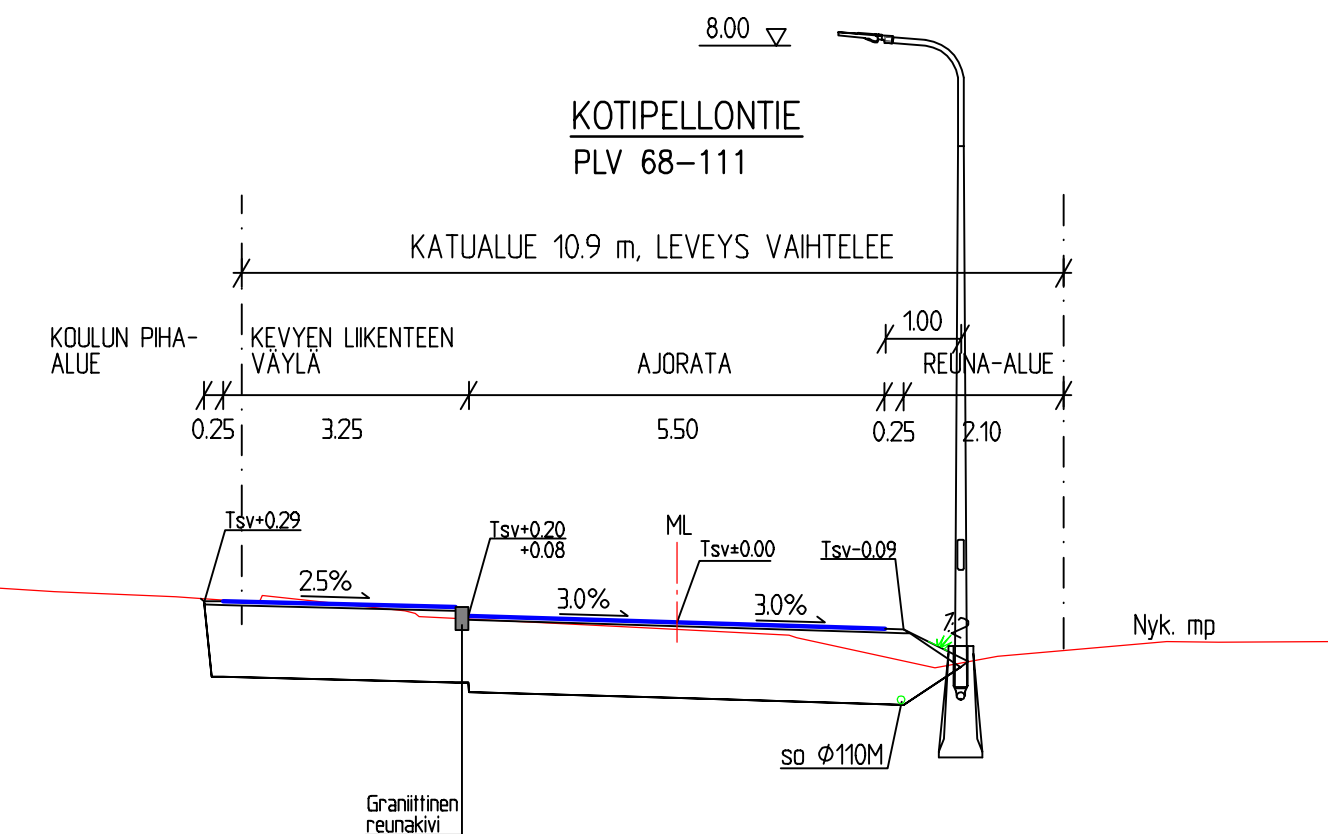

SUUNNITELMAN KOORDINAATTIJÄRJESTELMÄ GK24/ N200

k. osa/ kylä	korttel/ tila	Tontri/ Rn: o	Viranomaisen merkintöjä
Rakennuskohteen nimi ja osoite	Rakennuskohteen nimi ja osoite		Piirustustyyppi
Vatialantien ja Holvastintien kiertoliittymä sekä muut katujärjestelyt Kangasala	Vatialantien ja Holvastintien kiertoliittymä sekä muut katujärjestelyt Kangasala		Katusuunnitelma
Rakennuskohteen nimi ja osoite	Rakennuskohteen nimi ja osoite		Mittakaava
Vatialantien ja Holvastintien kiertoliittymä sekä muut katujärjestelyt Kangasala	Vatialantien ja Holvastintien kiertoliittymä sekä muut katujärjestelyt Kangasala		1:100
Suunn. ala	Työnro	Tiedosto	
TKA	1510045233		
Piirustusno	Piirustuksia	Muutos	
7-15-18			
Suunn. (nimi, tutkinto, allekirj.)	Piir.	Hyv.	Pvm
Pasi Veikkolainen	PVe	Sari Kirvesniemi	15.2.2019

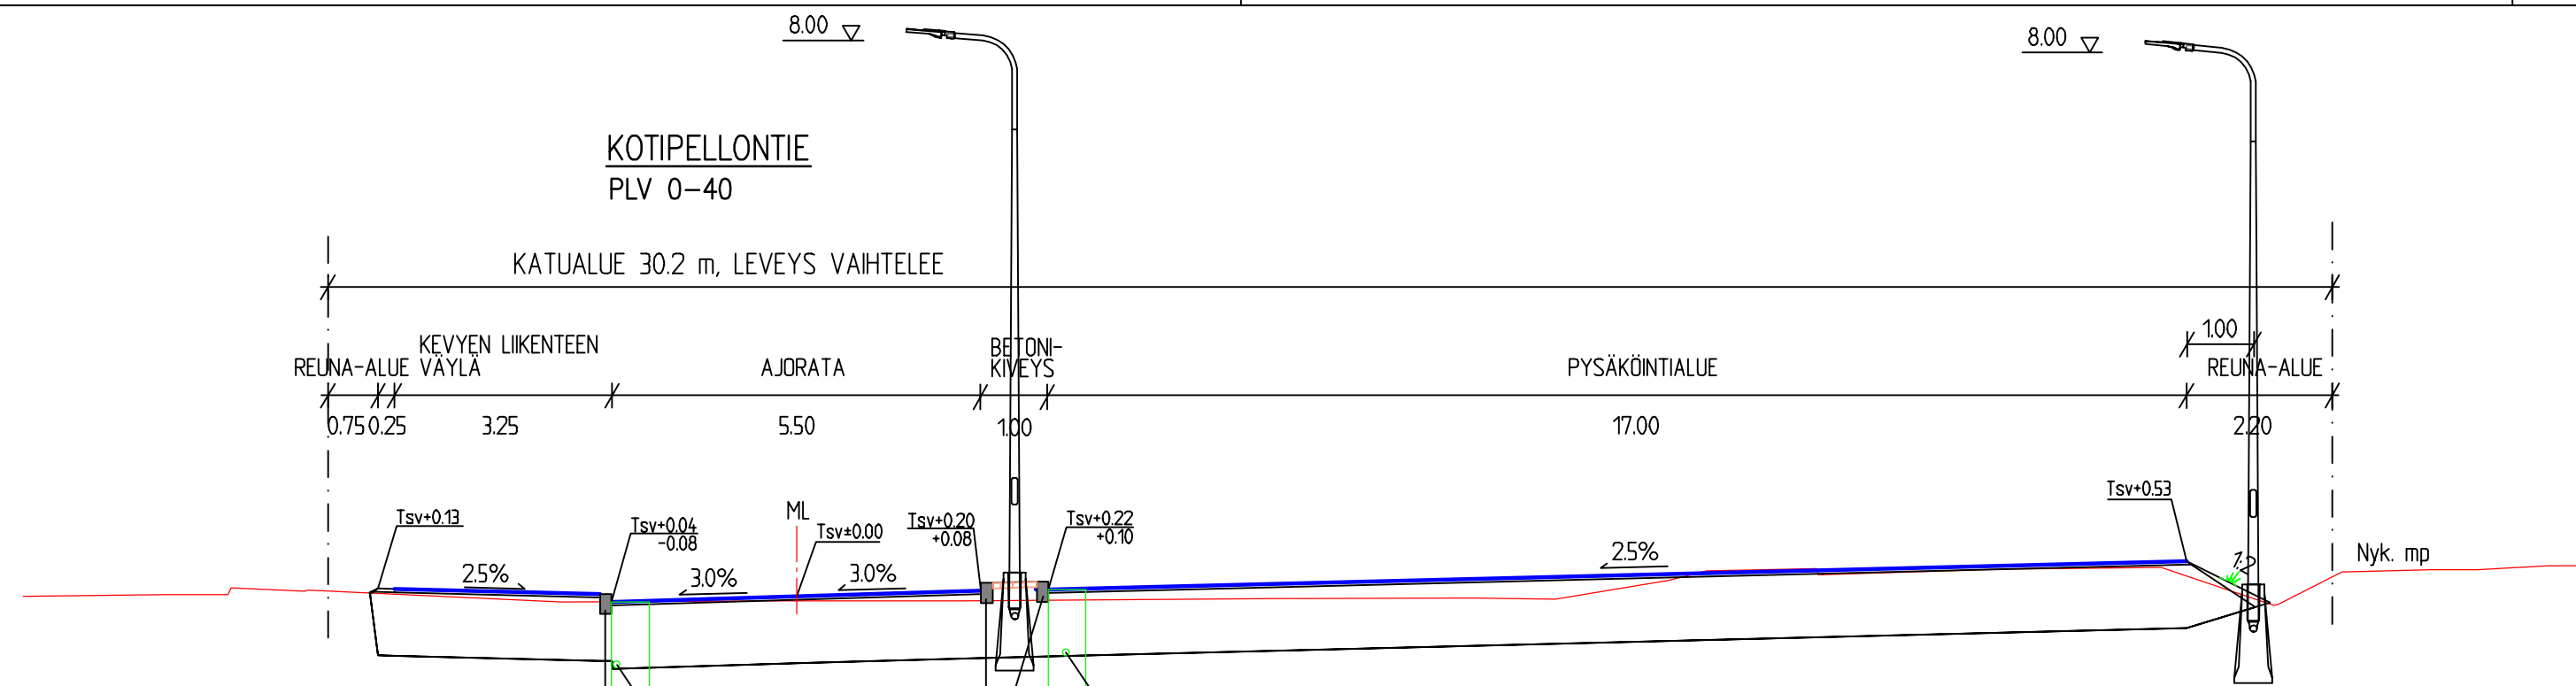

Ramboll
PL 718, Pakkahuoneenaukio 2
33101 Tampere
puh. 020 755 611
www.ramboll.fi