
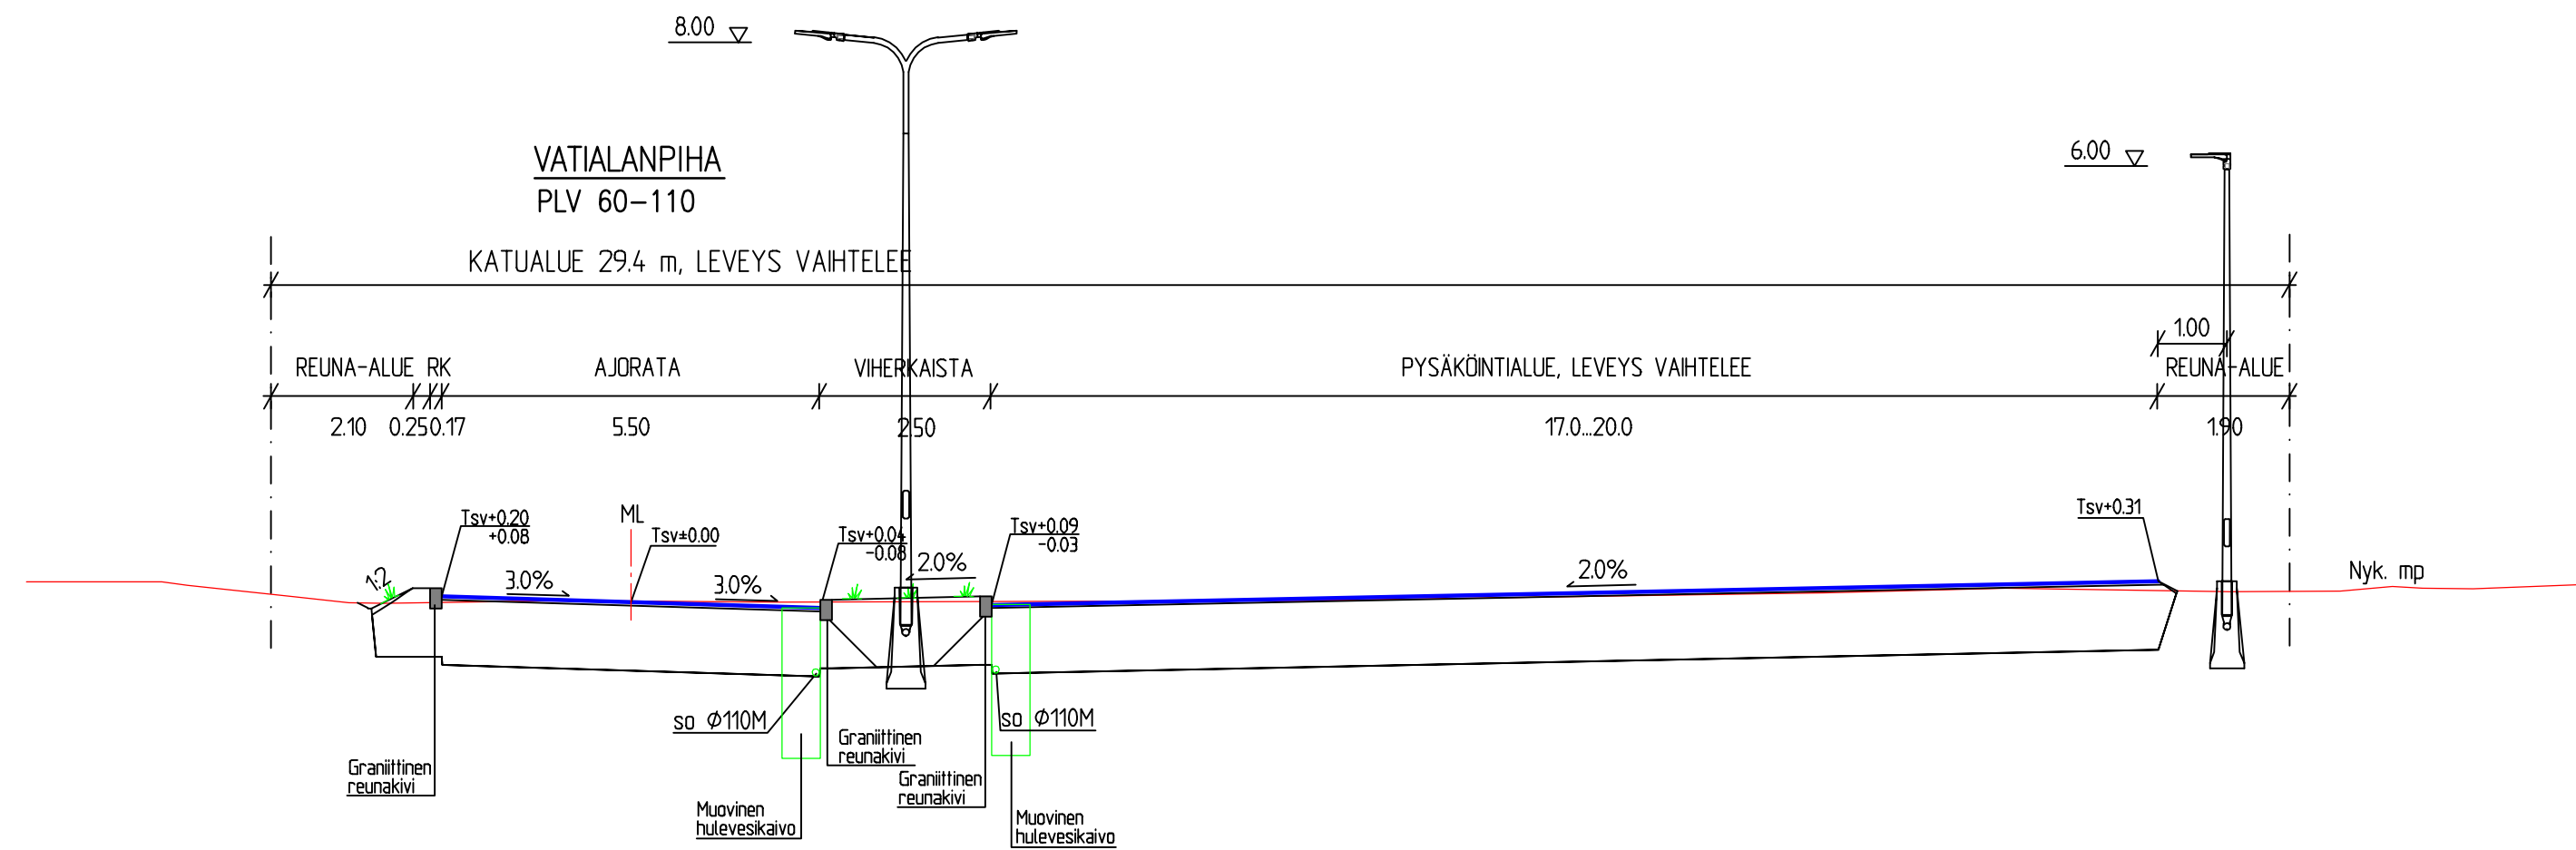


I:\TIE\2018\1510045233_VATIALANTIE_HOLVASTINTIE_KRS\12_TULOKSET\3-KATUSUUNNITELMA.DWG KATUSUUNNITELMA.DWG
Tulostettu: 15.02.2019

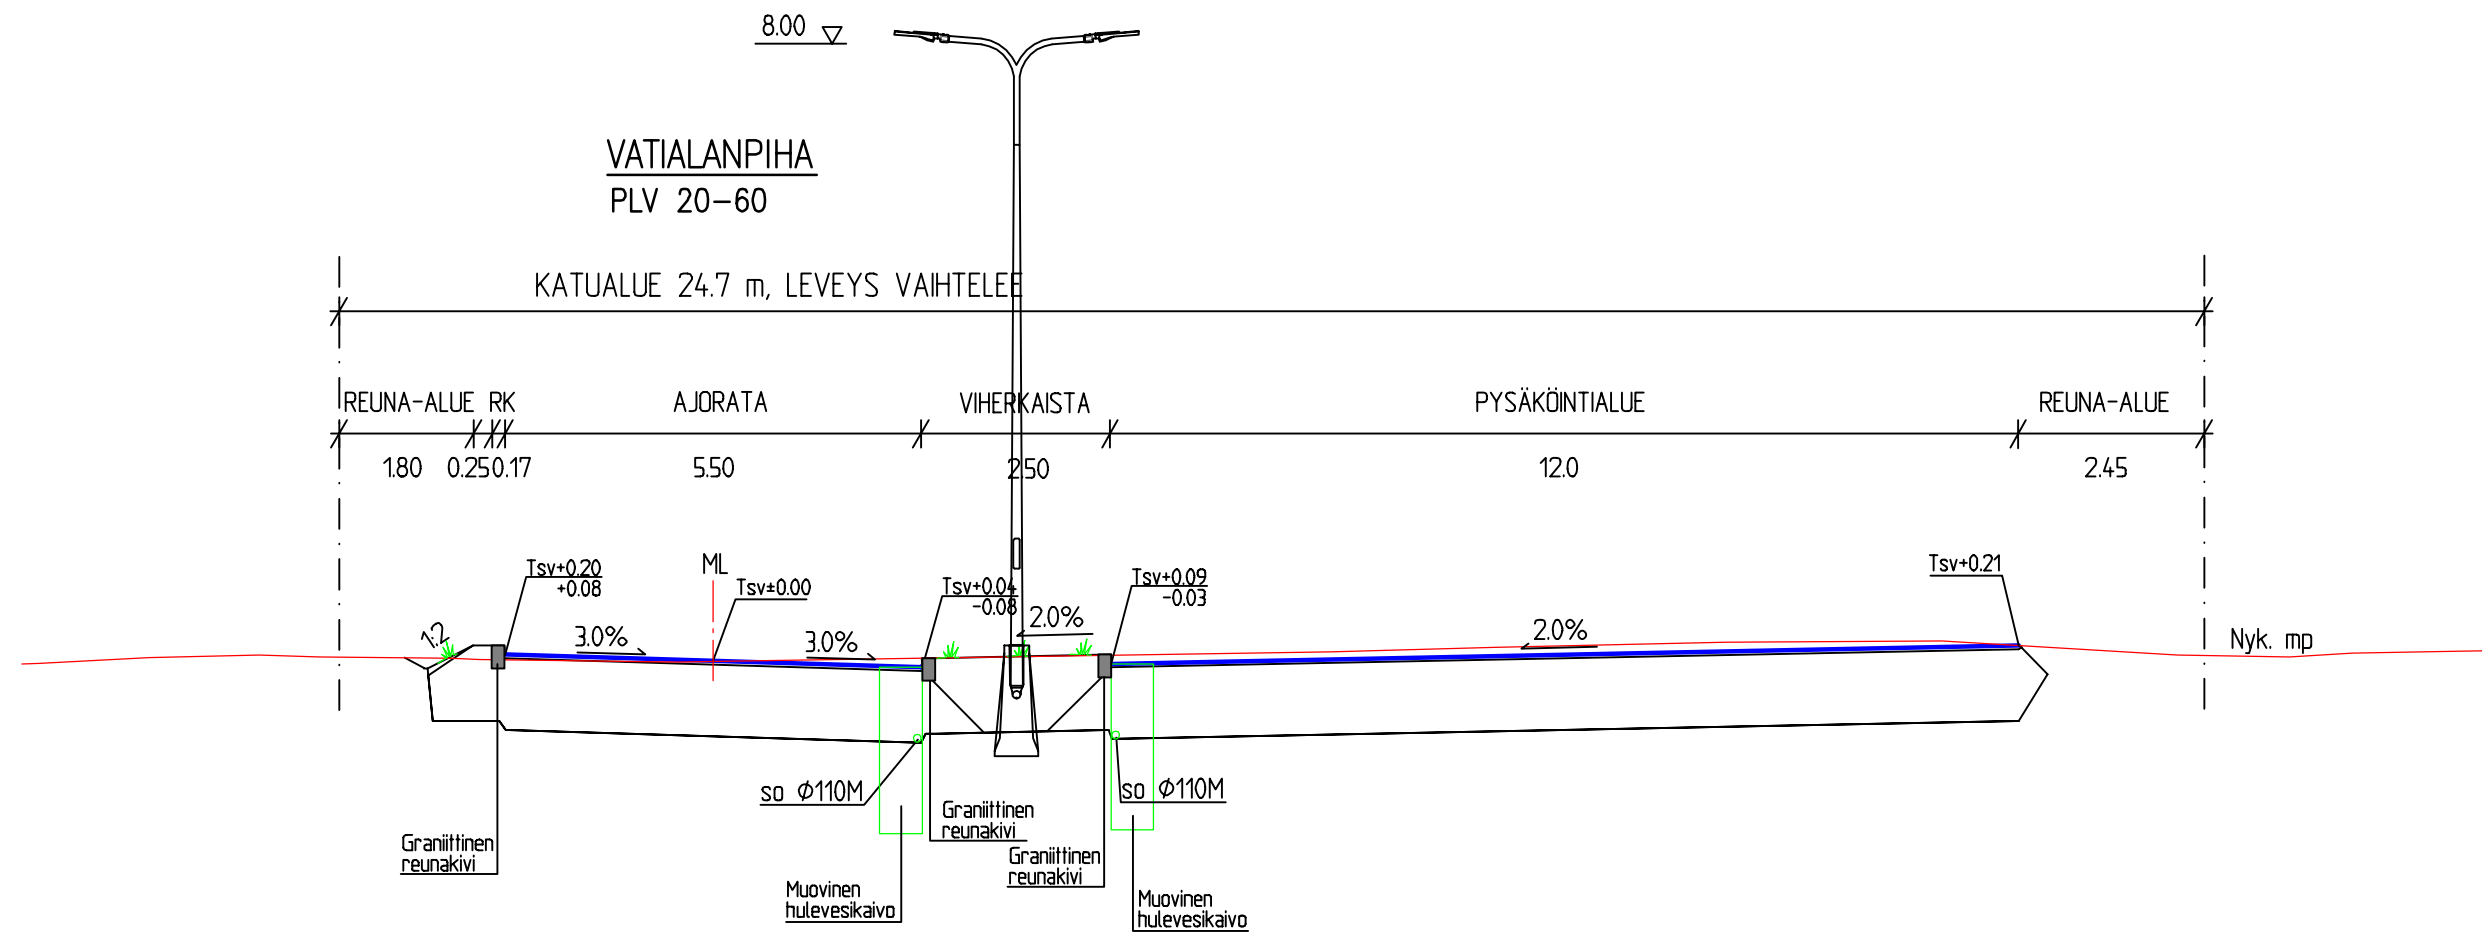

SUUNNITELMAN KOORDINAATTIJÄRJESTELMÄ GK24/ N2000

k.osa/ kylä	korttel/ tila	Tontti/ Rn:o	Viranomaisen merkintöjä		
Rakennustoimenpide			Pirustuslaji Katusuunnitelma		
Rakennuskohteen nimi ja osoite			Pirustuksen sisältö	Mittakaava	
Vatialantien ja Holvastintien kiertoliittymä sekä muut katujärjestelyt Kangasala			Tyypipoikkileikkaukset Vatialanpiha	1:100	
RAMBOLL		Ramboll PL 718, Pakkahuoneenaukio 2 33101 Tampere puh. 020 755 611 www.ramboll.fi	Suunn. ala TKA	Työnro 1510045233	Tiedosto
			Pirustusno 8-15-18	Pirustuksia	Muutos
Suunn.(nimi, tutkinto, allekirj.) Pasi Veikkolainen			Pirt. PVe	Hyv. Sari Kirvesniemi	Pvm 15.2.2019