



Tasausviivan korkeus

Maanpinnan korkeus


Ajoradan sivukaltevuus

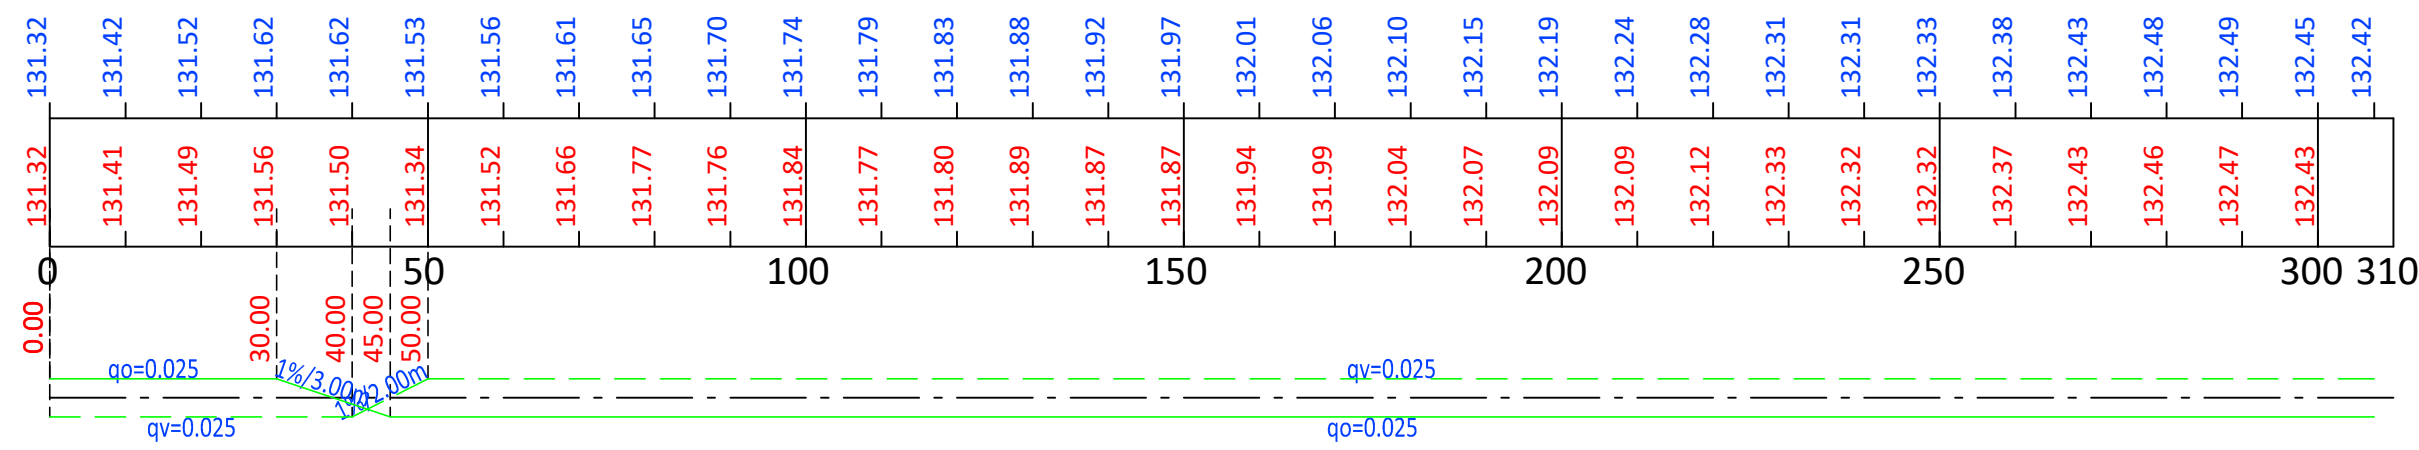

MÄKIRINTEENTIE
PLV 0-40

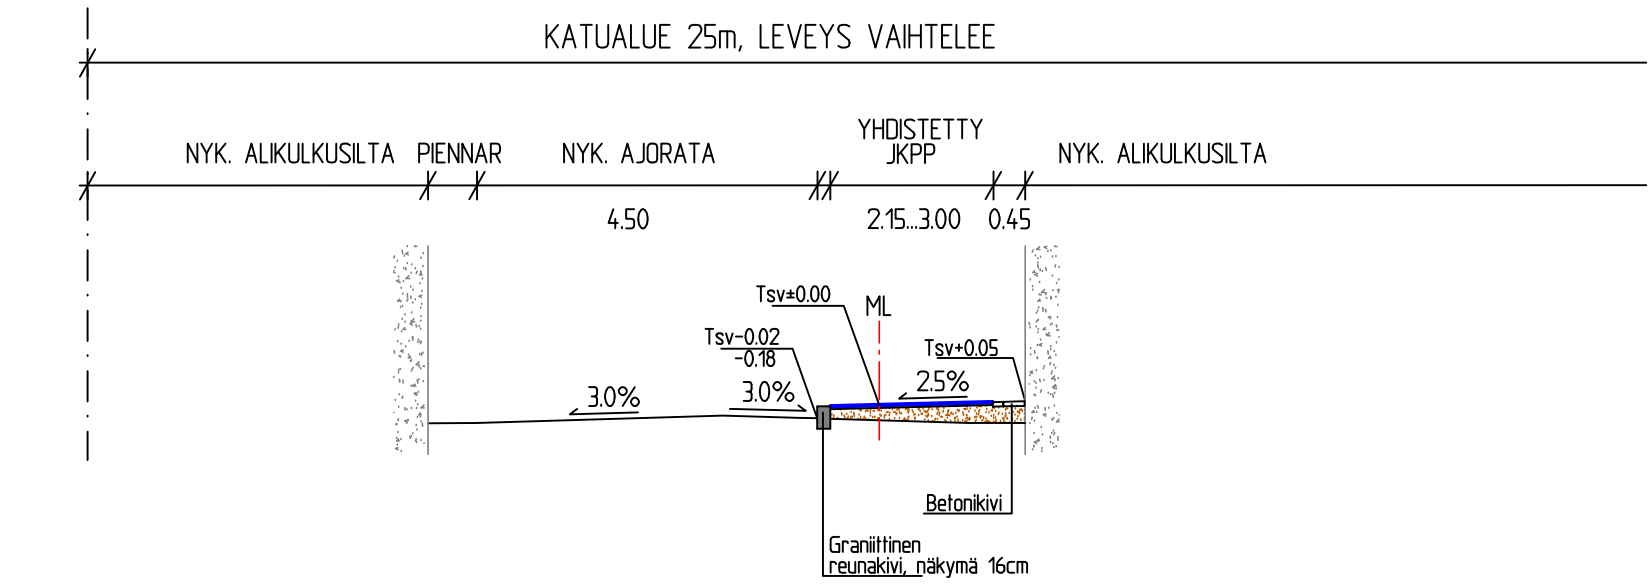

MÄKIRINTEENTIE
PLV 40-307

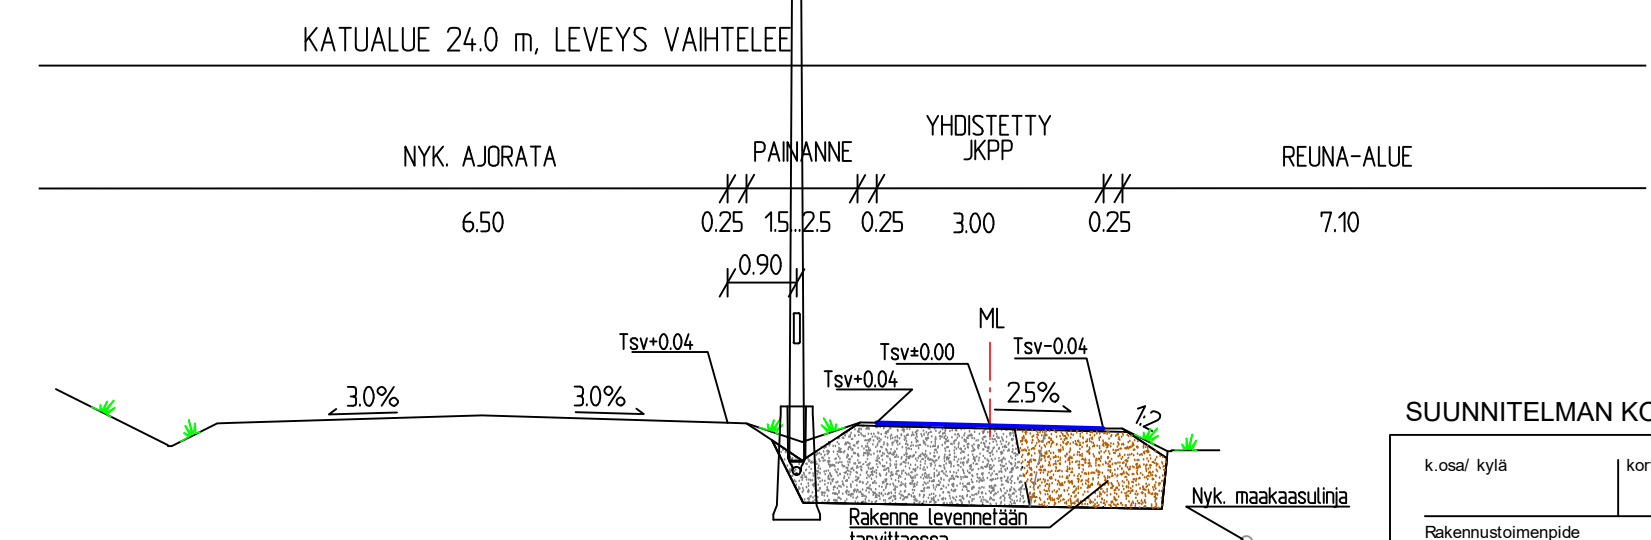

MÄKIRINTEENTIEN YHDISTETTY JK/PP

RAKENNEKERROKSET	AR
Katuluokka	5
Päällyste AB11	0.04
Kantava kerros KaM 0/31	0.20
Jakava kerros KaM 0/90	0.76
Yhteensä	1.00

SUUNNITELMAN KOORDINAATTIJÄRJESTELMÄ GK24/ N2000

k.osa/ kylä	kortteli/ tila	Tontti/ Rn:o	Viranomaisen merkintöjä
Rakennustoimenpide		Piirustuslaji	
		Katusuunnitelma	
Rakennuskohteen nimi ja osoite		Mittakaava	
Mäkirinteentien kevyen liikenteen väylä välillä Vällintie-Lentolantie		Pituusleikkaus	1:1000/1:100
		Tyyppipoikkileikkaukset	1:100
Suunn. ala		Työnro	Tiedosto
Ramboll		1510047635	
Rakennusno		Piirustuksia	Muutos
2-5-19			
Suunn.(nimi, tutkinto, allekirj.)		Hyv.	Pvm
Esa Ränkman		ERä	Jussi Halkola 15.3.2019