









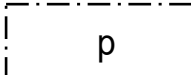
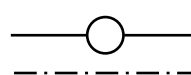

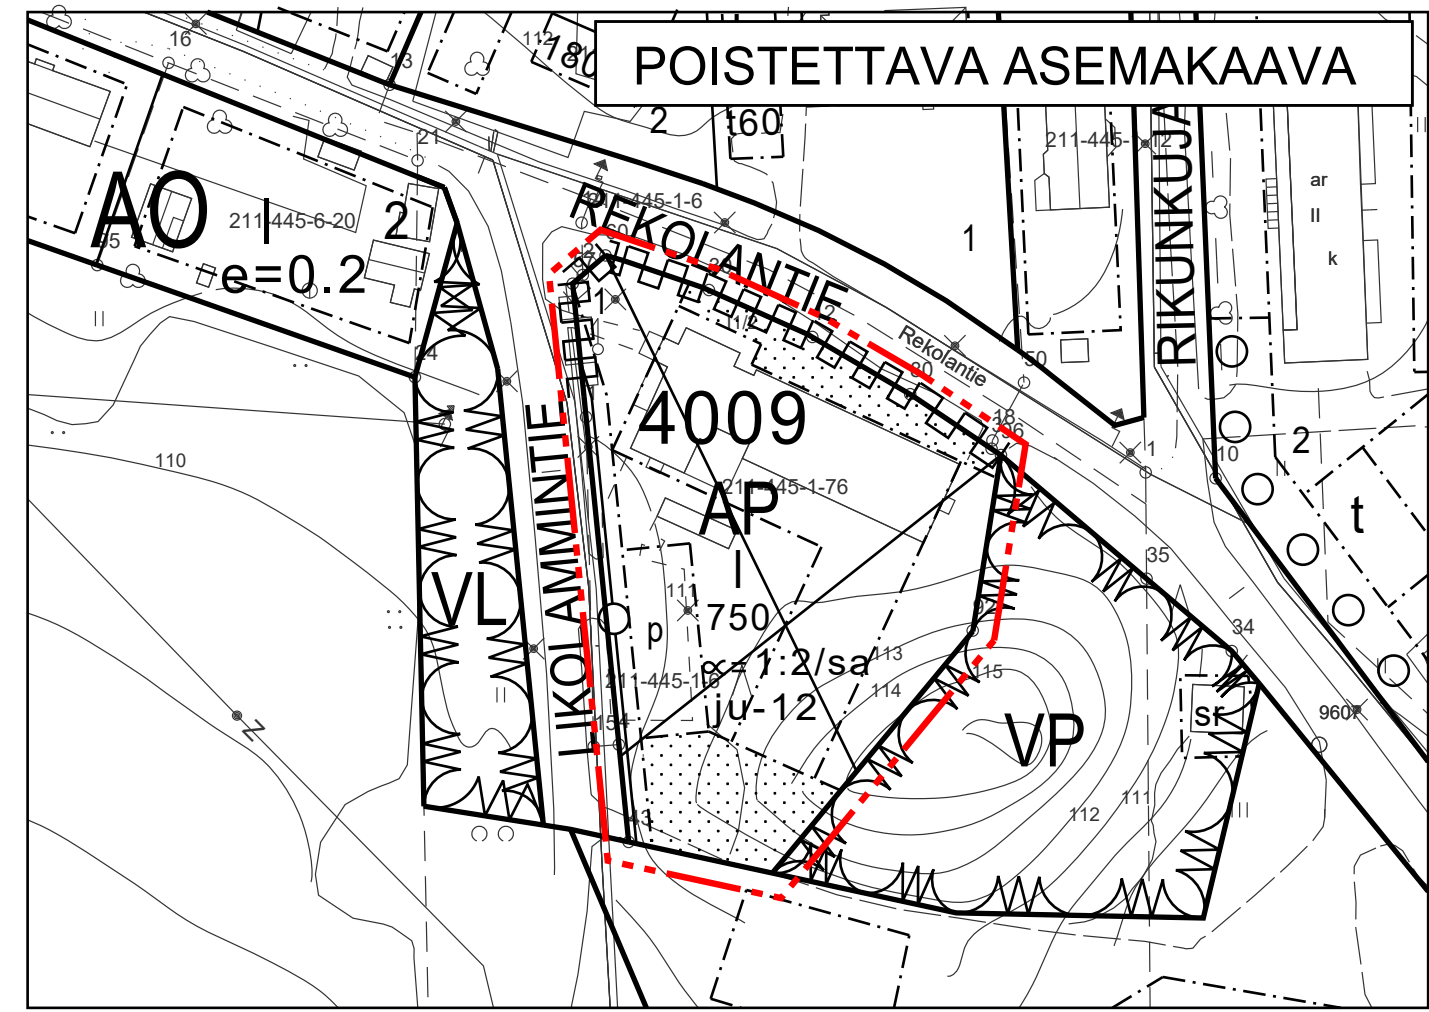



## ASEMAKAAVAMERKINNÄT JA -MÄÄRÄYKSET:

	SOSIAALITOIMEA JA TERVEYDENHUOLTOA PALVELEVIEN RAKENNUSTEN KORTTELIALUE, JOSSA ON SALLITTU TAVANOMAISEEN ASUMISEEN RIN- NASTETTAVA PALVELUASUMINEN.
	PUISTO.
	3 M KAAVA-ALUEEN RAJAN ULKOPUOLELLA OLEVA VIIVA.
	KORTTELIN, KORTTELINOSAN JA ALUEEN RAJA.
	OSA-ALUEEN RAJA.
	OHJEELLINEN ALUEEN TAI OSA-ALUEEN RAJA.
	OHJEELLINEN TONTIN RAJA.
<b>4009</b>	KORTTELIN NUMERO.
<b>1</b>	TONTIN NUMERO.
<b>LIKOLAM- MINTIE</b>	KADUN NIMI.
<b>1050</b>	RAKENNUSOIKEUS KERROSALANELIOMETREINÄ.
<b>I</b>	ROOMALAINEN NUMERO OSOITTA RAKENNUSTEN, RAKENNUKSEN TAI SEN OSAN SUURIMMAN SALLITUN KERROSLUVUN.
	RAKENNUSALA.
	ISTUTETTAVA ALUEEN OSA.
	KATU.
	PYSÄKÖIMISPAIKKA.
	JOHTOA VARTEN VARATTU ALUEEN OSA.
	KATUALUEEN RAJAN OSA, JONKA KOHDALTA EI SAA JÄRJESTÄÄ AJONEUVOLIITTYMÄÄ.

$\alpha = 1:2/sa$	KATTOKALTEVUUS. KATON MUODON TULEE OLLA SATULAKATTO.
<b>ju-12</b>	RAKENNUSTEN JULKISIVUMATERIAALINA TULEE KÄYTTÄÄ PEITTOMAALATTUA PUUTA. KATTEEN VÄRI TIILENPUNAINEN.
<b>/pv</b>	TÄRKEÄ TAI VEDEN HANKINTAAN SOVELTUVA POHJAVESIALUE.
YLEISET MÄÄRÄYKSET KAAVA-ALUEELLA:	
	RAKENNUKSIA SUUNNITeltaessa TULEE OTTAA HUOMIOON RADONIN ESIINTYMINEN ALUEELLA.



 POISTETTAVA ASEMAKAAVA. 3M SEN ASEMAKAAVA-ALUEEN ULKOPUOLELLA OLEVA VIIVA, JONKA SISÄPUOLELTA ASEMAKAAVAMERKINNÄT JA -MÄÄRÄYKSET POISTETAAN.

## ASEMAKAAVAN MUUTOS

KAUPUNKI  
OSA-ALUE  
KORTTELI

KANGASALA  
RIKU/17  
4009 OSA.

MITTAKAAVA  
NUMERO

1:1000  
825

TÄLLÄ ASEMAKAAVALLA MUUTETAAN KAAVOITUSLAUTAKUNNAN 09.02.2010 HYVÄKSYMÄÄ ASEMAKAAVAA.

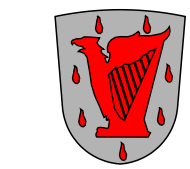
KANGASALAN ELINYMPÄRISTÖLAUTAKUNTA ON PÄÄTÖKSELLÄÄN 12.02.2019 § 12 HYVÄKSYNYT TÄMÄN ASEMAKAAVAN MÄÄRÄYKSINEEN.

*Liisa Rasila*  
LIISA RASILA  
TOIMISTOSIHTTEERI

POHJAKARTTA TÄYTTÄÄ KAAVOITUSMITTAUSASETUKSEN (1284/1999) MÄÄRÄYKSET.

*Simo Veijalainen*  
SIMO VEIJALAINEN  
MAANMITTAUSINSINÖÖRI  
30.10.2018

01.01.2012 ALKAEN KÄYTTÄMME SUUNNITTELUTYÖSSÄ EUREF-FIN GK24 TASOKOORDINAATTIJÄRJESTELMÄÄ.



KANGASALAN KAUPUNKI    TEKNINEN KESKUS    KAAVOITUS

SIRPA PITKÄMÄKI  
PIIRTÄNYT

MARKKU LAHTINEN  
SUUNNITELUT

*Mari Seppä*  
MARI SEPPÄ  
KAUPUNGINARKKITEHTI

LTK            12.02.2019  
LTK            11.12.2018  
KAAV. ARK.   30.10.2018