

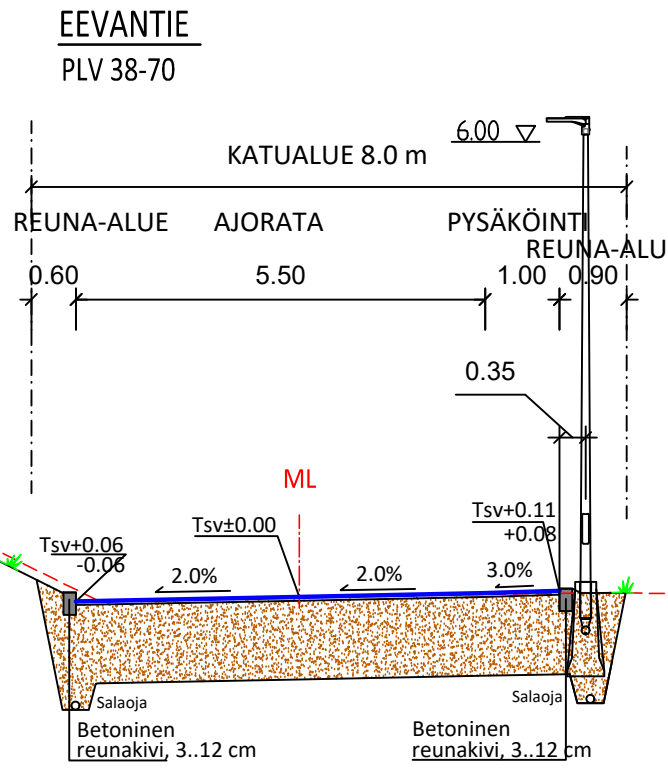
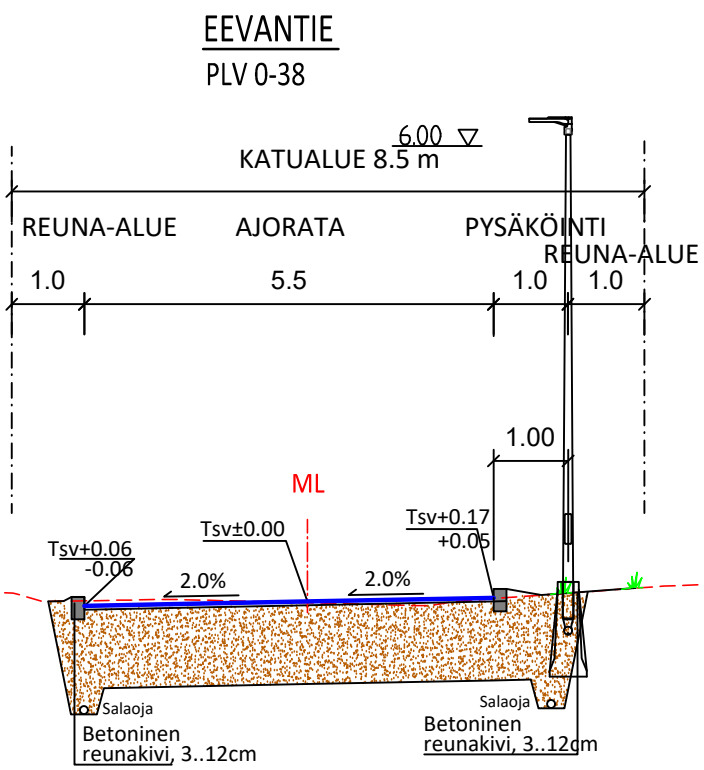
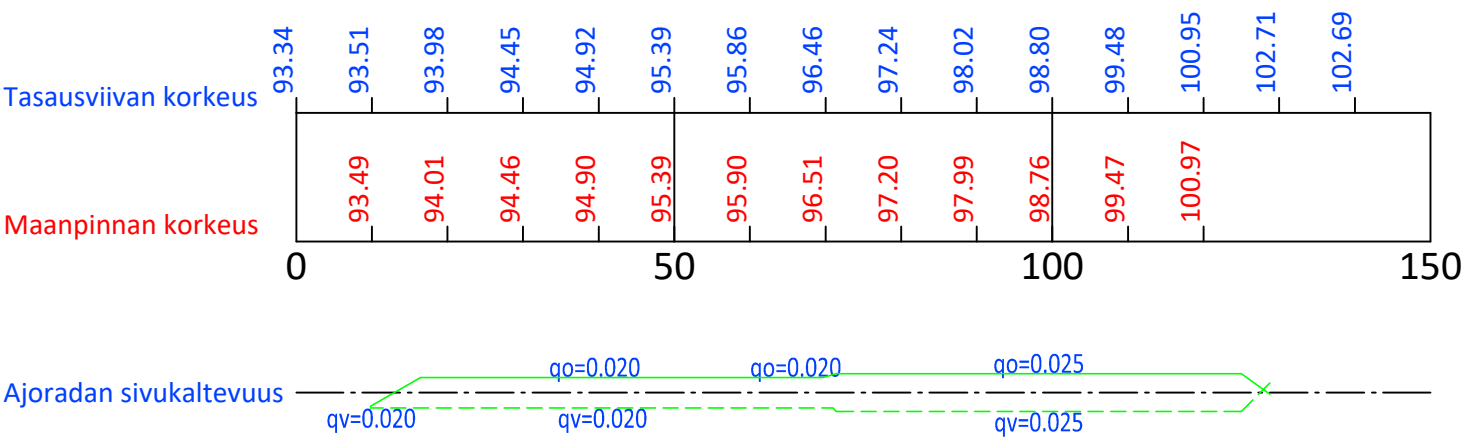


T:\TIE\TIE1510048149_EEVANTIE12_TULOKSET\3.KATUSUUNNITELMAIDW\EEVANTIE_KS.DWG
Tulostettu: 15.04.2019

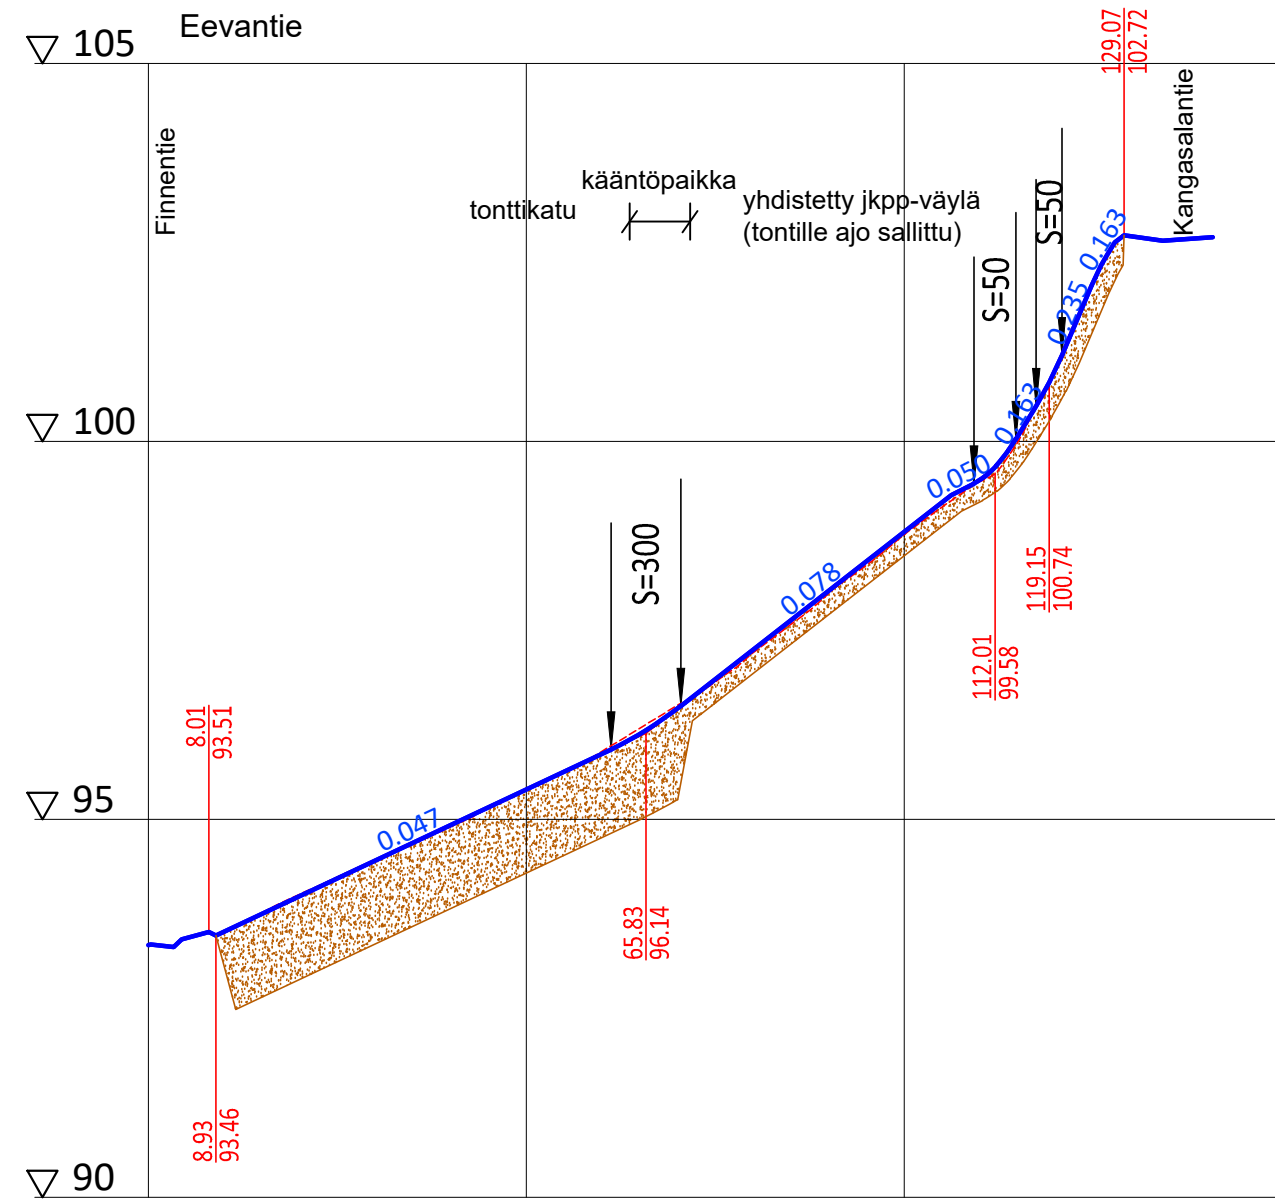

EEVANTIE
PLV 70-129

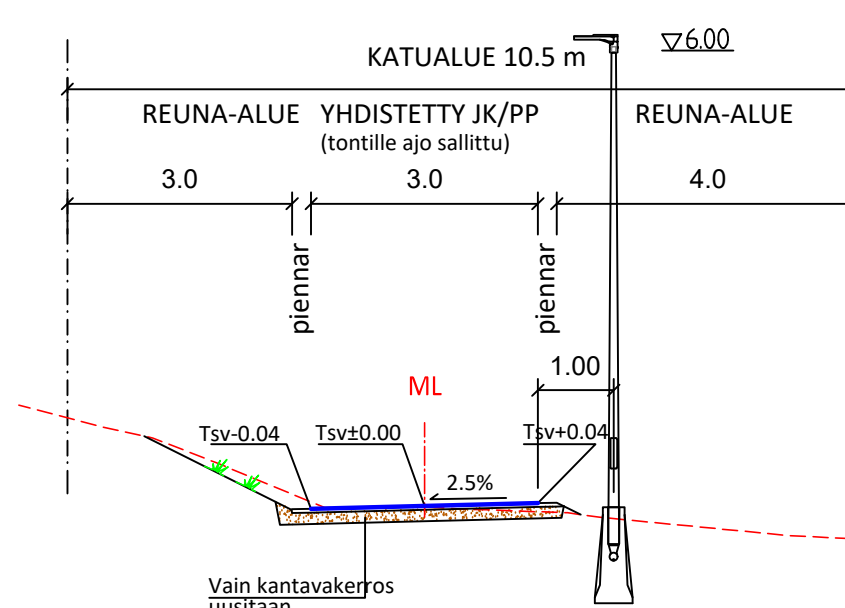

EEVANTIE
PLV 0-70

RAKENNEKERROKSET	AR
Katuluokka	5
Päällyste AB16	0.05
Kantava kerros KaM 0/31	0.20
Jakava kerros KaM 0/90	0.75
Yhteensä	1.00

EEVANTIE
PLV 70-129

RAKENNEKERROKSET	AR
Katuluokka	6
Päällyste KaM 0/11	0.05
Kantava kerros KaM 0/31	0.20

SUUNNITELMAN KOORDINAATTIJÄRJESTELMÄ GK24/ N2000

k.osa/ kylä	korttelii/ tila	Tontti/ Rn:o	Viranomaisen merkintöjä
Rakennustoimenpide		Pirustuslaji	
Rakennuskohteen nimi ja osoite		Katusuunnitelma	
Eevantie		Pirustuksen sisältö	Mittakaava
		Pituusleikkaus	1:1000/1:100
		Tyyppipoikkileikkaukset	1:100
Suunn. (nimi, tutkinto, allekirj.)		Suunn. ala	Tiedosto
Esa Ränkman		Työnro	1510048149
		Pirustusno	Muutos
		2-8-19	
Pirt.	Hyv.	Pvm	
ERä	Sari Kirvesniemi	15.4.2019	