



Leikkaus A-A 1:100/1:100

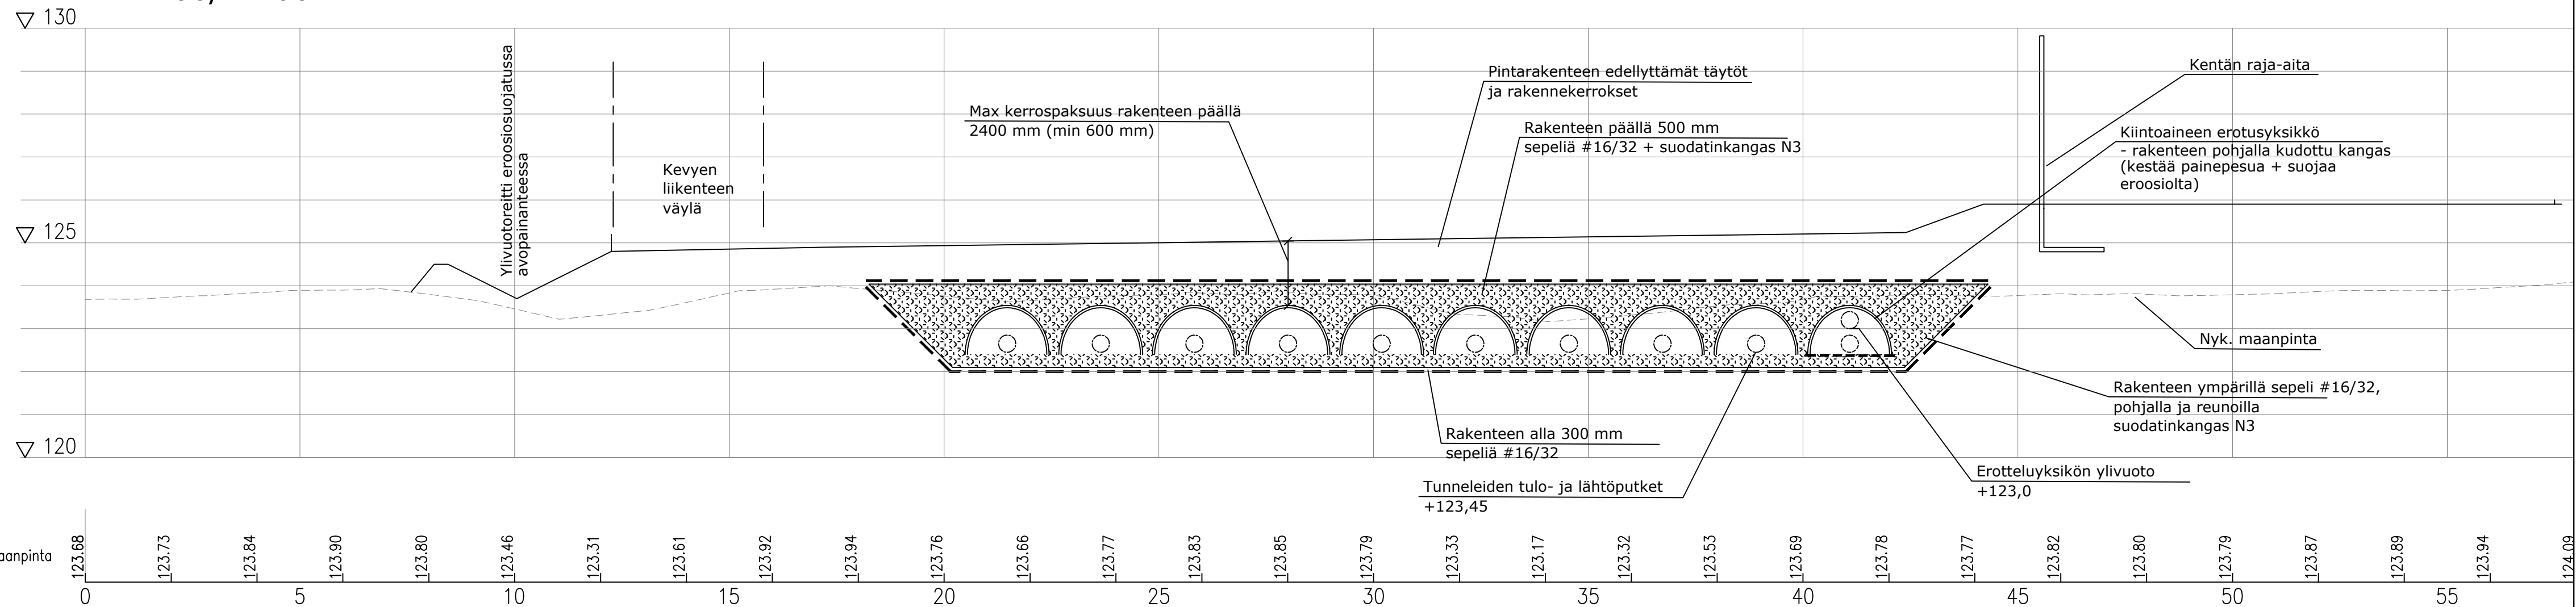

Periaatekuva A 1:100

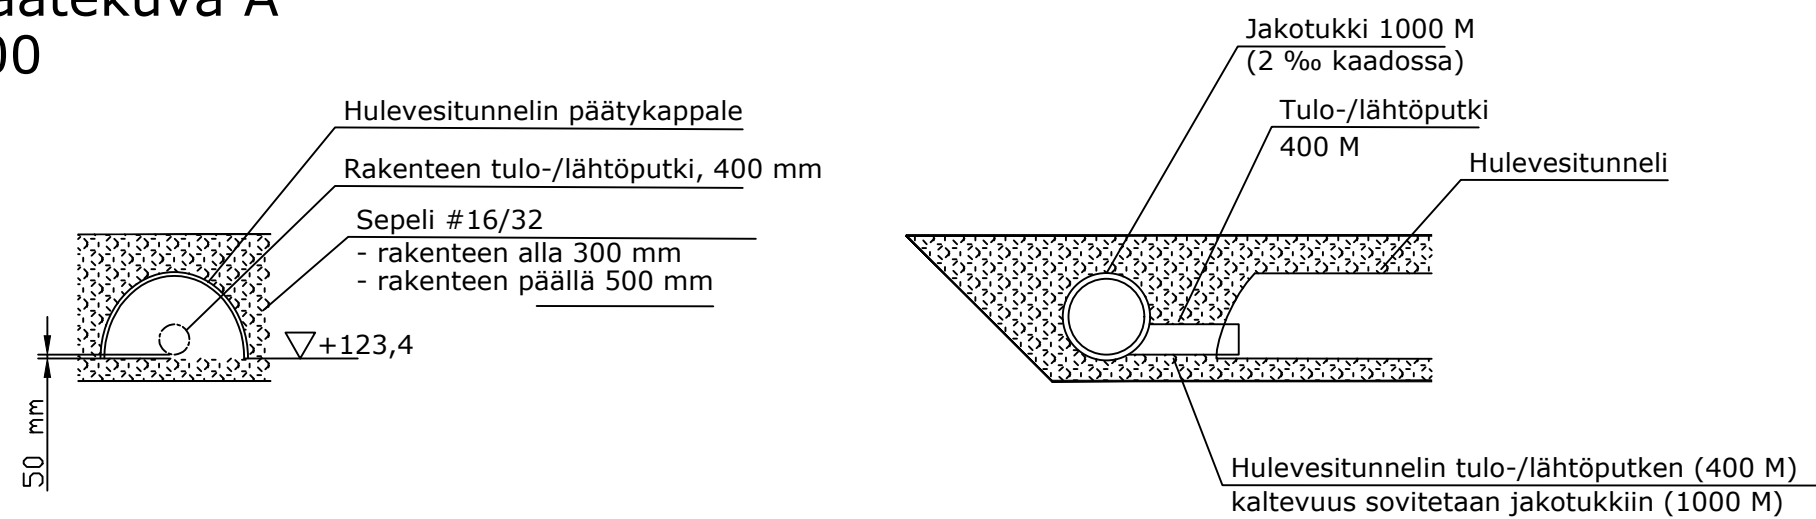

KOORDINAATTIJÄRJESTELMÄ ETRS-GK24 KORKEUSJÄRJESTELMÄ N2000

k.osa/ kylä Lamminrahka	kortteli/ tila	Tontti/ Rn:o	Viranomaisen merkintöjä
Rakennustoimenpide	Pirustuslaji Poikkileikkaus		
Rakennuskohteen nimi ja osoite Kangasalan kaupunki Lamminrahkan liikuntapuisto	Pirustuksen sisältö Yleissuunnitelma Hulevesien hallinta Leikkaus A-A Periaatekuva A	Mittakaava 1:100/1:100	
RAMBOLL	Ramboll PL 718, Pakkahuoneenaukio 2 33101 Tampere puh. 020 755 6800 fax 020 755 6801 www.ramboll.fi	Suunn. ala VHT	Työnro 1510045902
Suunn.(nimi, tutkinto, allekirj.) L. Lahti	Piirustusno 4-19-19	Piirustuslaji Pirustuksia	Tiedosto Muutos
	Piirt. L. Lahti	Hyv. K. Hell	Pvm 9.8.2019