



HYVÄKSYTTÄVÄ ASEMAKAAVA

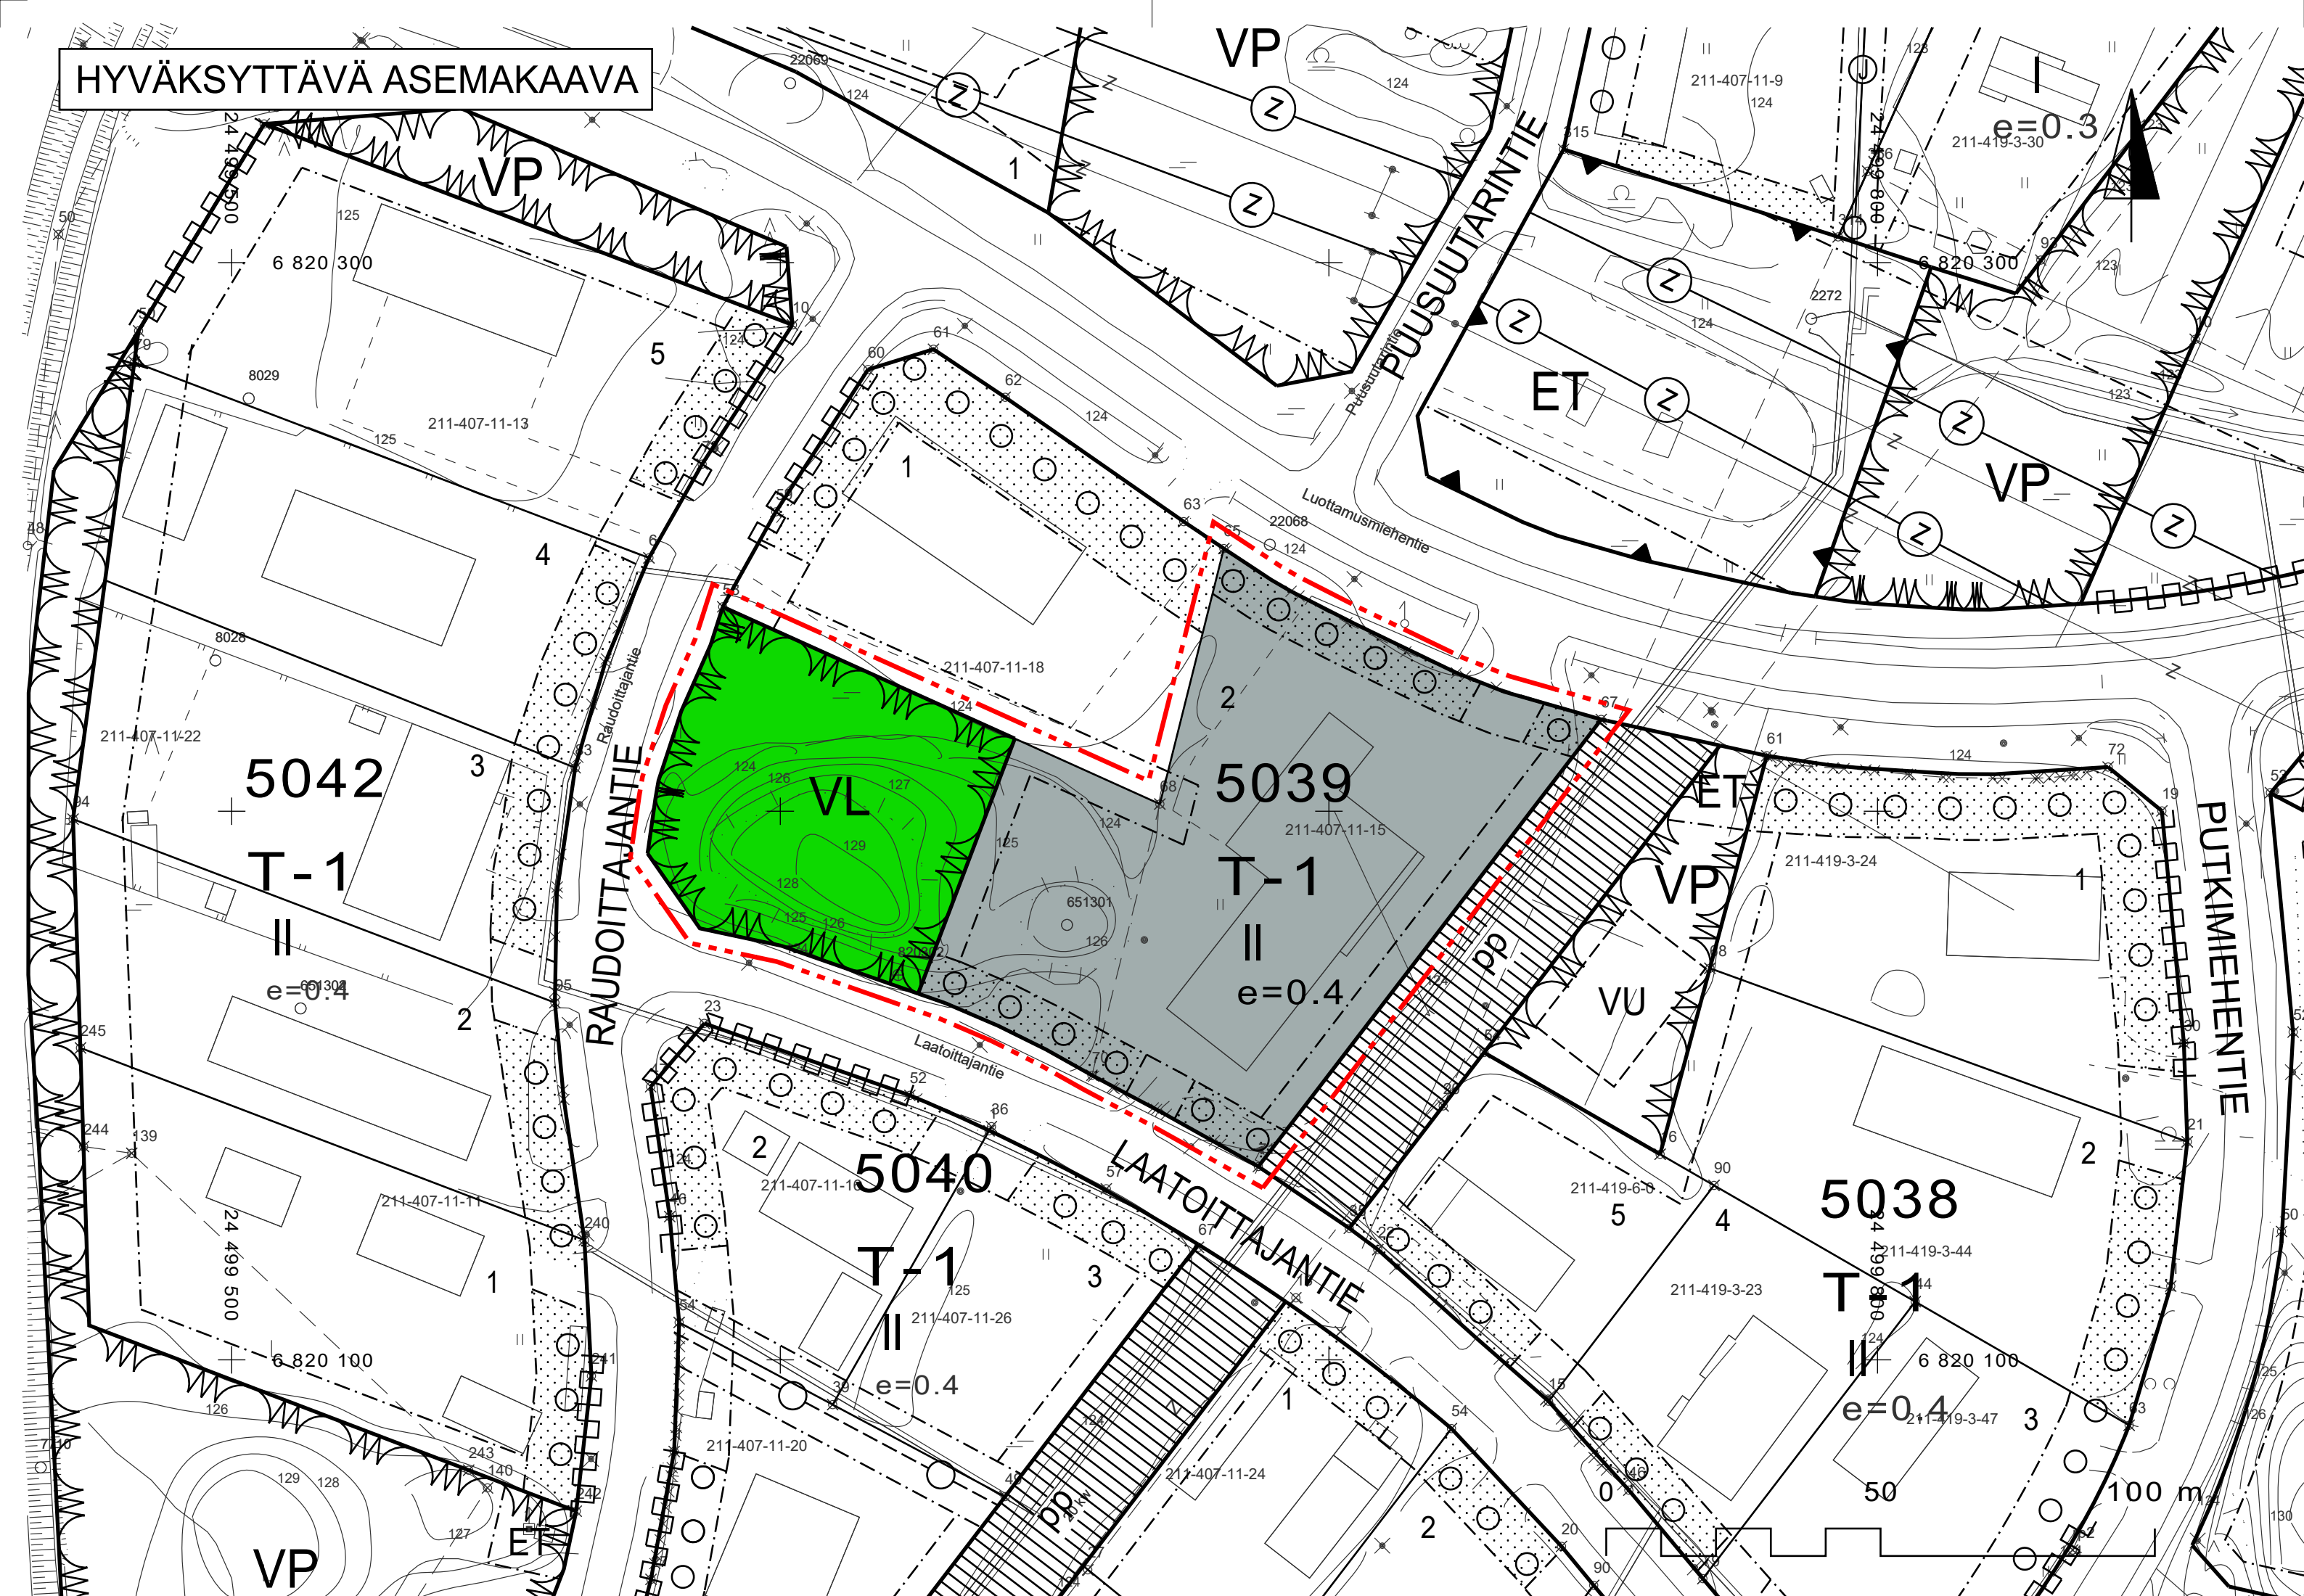

ASEMAKAAVAMERKINNÄT JA -MÄÄRÄYKSET:

- T-1** TEOLLISUUS- JA VARASTORAKENNUSTEN KORTTELIALUE. RAKENNUS-PAIKALLE SAADAAN SIOJTTAA MYÖS MUITA RAKENNUSPAIKAN PÄÄ-KÄYTTÖTARKOITUKSEEN LIITTYVIÄ TILOJA SEKÄ ASUINTILOJA KIINTEISTÖN HOIDOLLE VÄLTÄMÄTÖNTÄ HENKILÖKUNTAA VARTEN. ASUNTO EI KUITENKAAN SAA SIJAITA TEOLLISUUS- TAI VARASTOTILOJEN ALA- TAI YLÄPUOLELLA JA SILLE ON JÄRJESTETTÄVÄ OMA SUOJATTU PIHA-ALUE. ASUNNON SEKÄ MUUT RAKENNUSPAIKAN PÄÄKÄYTTÖTARKOITUSTA PALVELEVAT TILAT SAA RAKENTAA AIKAISINTAAN SAMANAIKAISESTI TEOLLISUUS- TAI VARASTOTILOJEN KANSSA.
- VL** LÄHIVIRKISTYSALUE.
- 3 M KAAVA-ALUEEN RAJAN ULKOPUOLELLA OLEVA VIIVA.
- KORTTELIN, KORTTELINOSAN JA ALUEEN RAJA.
- OSA-ALUEEN RAJA.
- OHJEELLINEN ALUEEN TAI OSA-ALUEEN RAJA.
- OHJEELLINEN TONTIN RAJA.
- 5039** KORTTELIN NUMERO.
- 1** TONTIN NUMERO.
- LAATOIT-TAJANTIE** KADUN NIMI.
- ||** ROOMALAINEN NUMERO OSOITTAA RAKENNUSTEN, RAKENNUKSEN TAI SEN OSAN SUURIMMAN SALLITUN KERROSLUVUN.
- e=0.4** TEHOKKUUSLUKU ELI KERROSALAN SUHDE RAKENNUSPAIKAN PINTA-ALAAN.
- RAKENNUSALA.
- ISTUTETTAVA ALUEEN OSA.
- ○ ○ ○** ISTUTETTAVA PUURIVI.
- KATU.
- pp** JALANKULULLE JA POLKUPYÖRÄILYLLE VARATTU KATU.

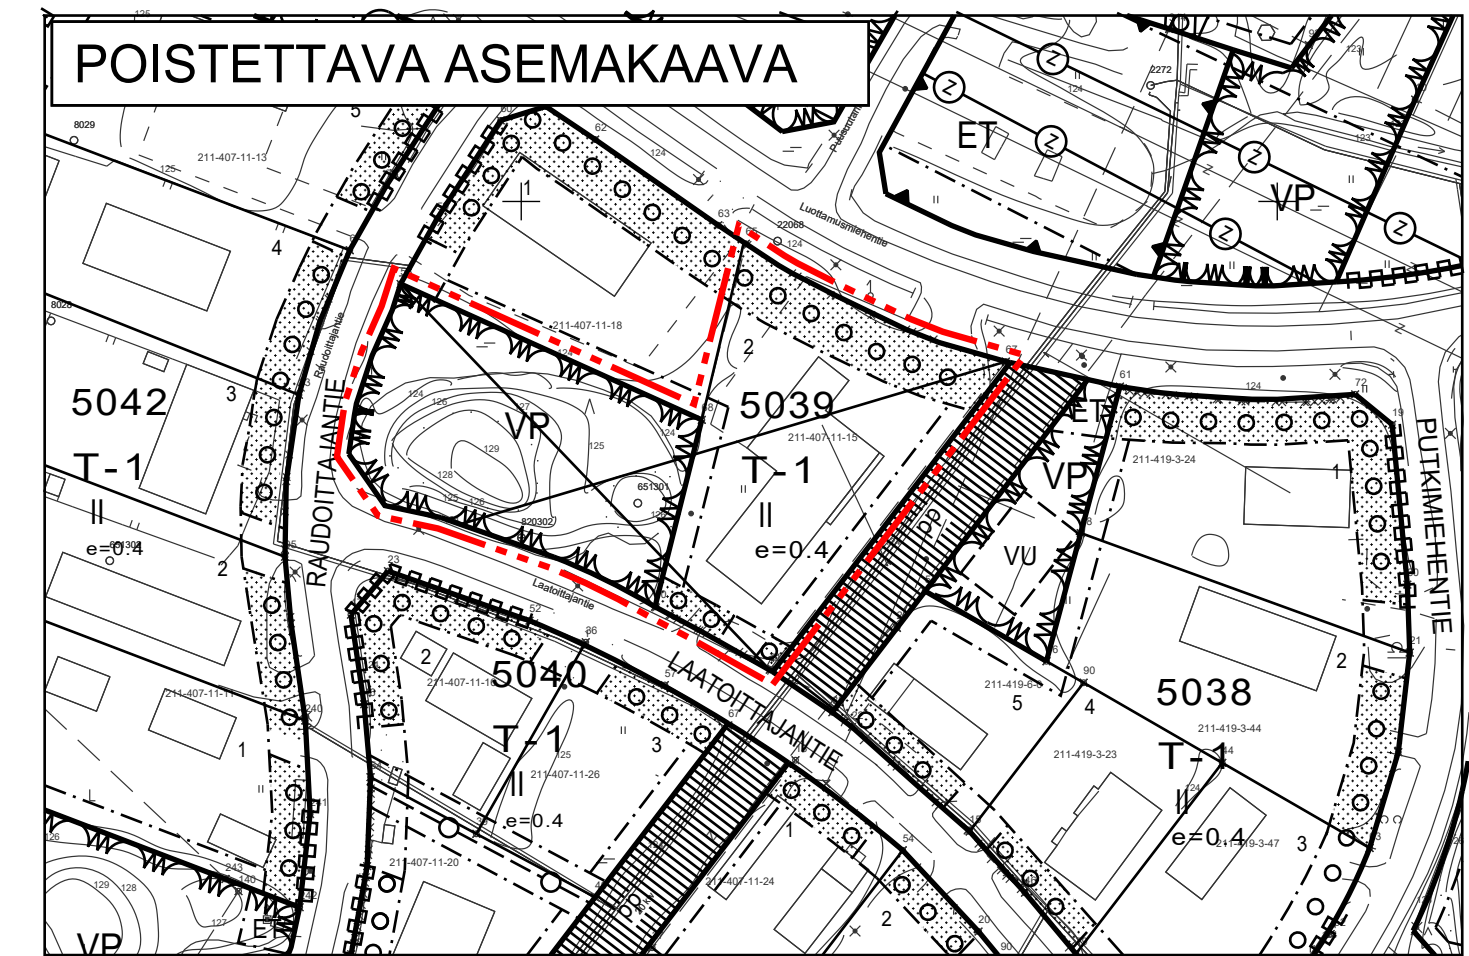

POISTETTAVA ASEMAKAAVA.
3M SEN ASEMAKAAVA-ALUEEN ULKOPUOLELLA OLEVA VIIVA, JONKA SISÄPUOLELTA ASEMAKAAVAMERKINNÄT JA -MÄÄRÄYKSET POISTETAAN.

ASEMAKAAVAN MUUTOS

KAUPUNKI	KANGASALA
OSA-ALUE	ASEMA/18
KORTTELIT	5039 OSA SEKÄ SIIHEN LIITTYVÄ LÄHIVIRKISTYSALUE.
MITTAKAAVA NUMERO	1:1000 815

TÄLLÄ ASEMAKAAVALLA MUUTETAAN HÄMEEN LÄÄNINHALLITUKSEN 05.07.1985 VAHVISTAMA ASEMAKAAVA.


KANGASALAN ELINYMPÄRISTÖLAUTAKUNTA ON PÄÄTÖKSELLÄÄN 11.06.2019 § 81 HYVÄKSYNYT TÄMÄN ASEMAKAAVAN MÄÄRÄYKSIINEN.

Anne Keskinen
ANNE KESKINEN
TOIMISTOSIHTTEERI

POHJAKARTTA TÄYTTÄÄ KAAVOITUSMITTAUSASETUKSEN (1284/1999) MÄÄRÄYKSET.

Simo Veijalainen
SIMO VEIJALAINEN
MAANMITTAUSINSINÖÖRI
13.11.2018

01.01.2012 ALKAEN KÄYTÄMME SUUNNITTELUYÖSSÄ EUREF-FIN GK24 TASAKOORDINAATTIJÄRJESTELMÄÄ.

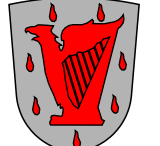 **KANGASALAN KAUPUNKI** **TEKNINEN KESKUS** **KAIVOITUS**

SIRPA PITKÄMÄKI
PIIRTÄNYT

MARKKU LAHTINEN
SUUNNITTELLUT

Mari Seppä
MARI SEPPÄ
KAUPUNGINARKKITEHTI

LTK 11.06.2019
LTK 09.04.2019
LTK 13.11.2018