SIVUKUVA A–A 1:100

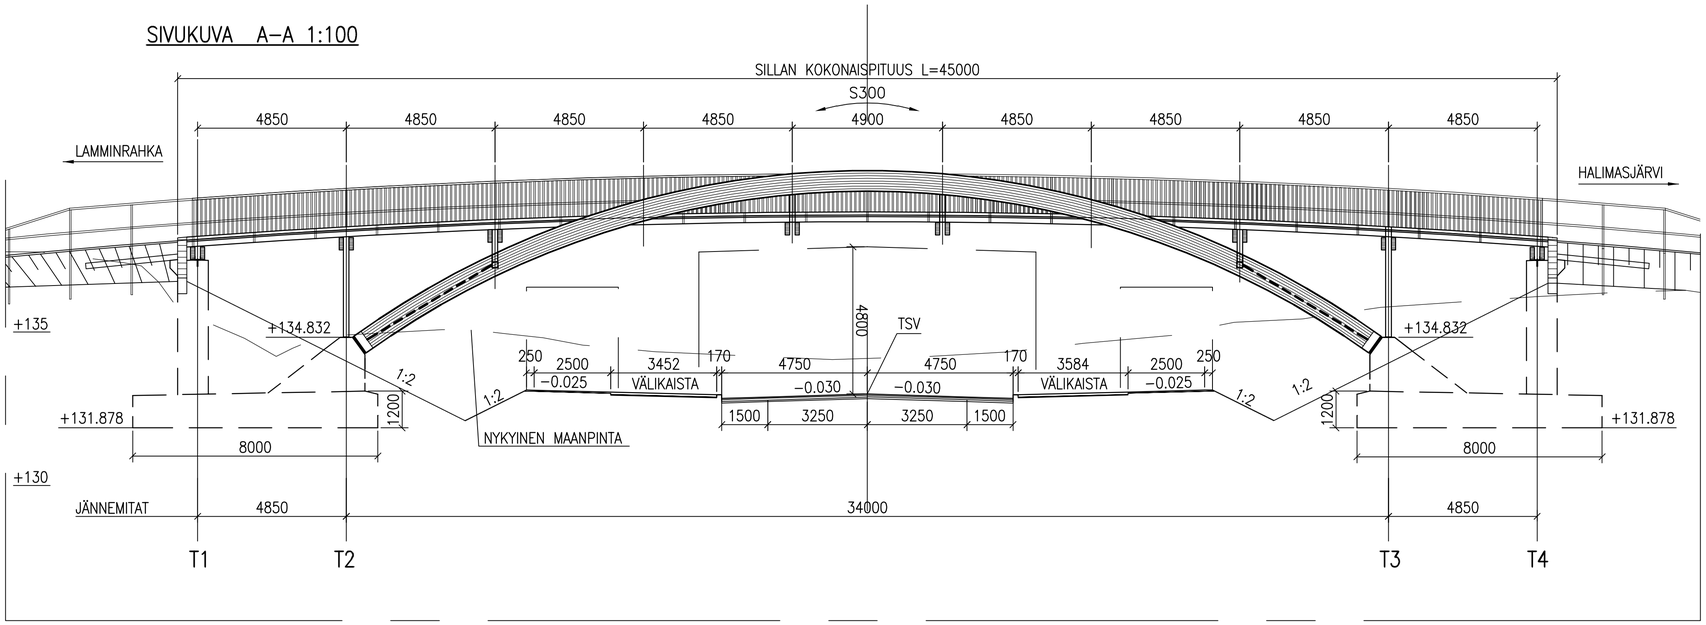

B–B 1:100

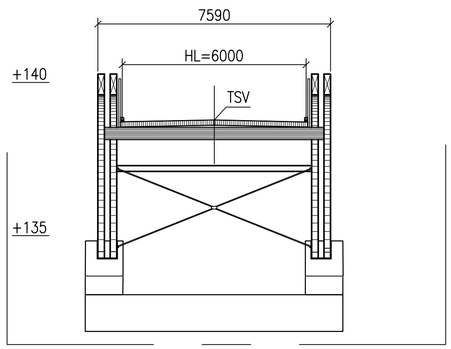

C–C 1:100

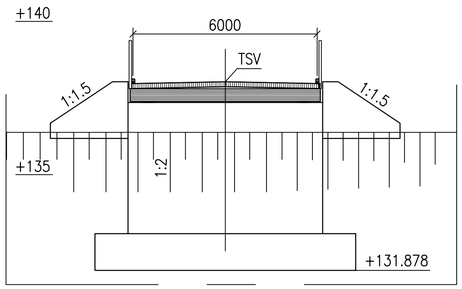

TASOPIIRROS 1:100

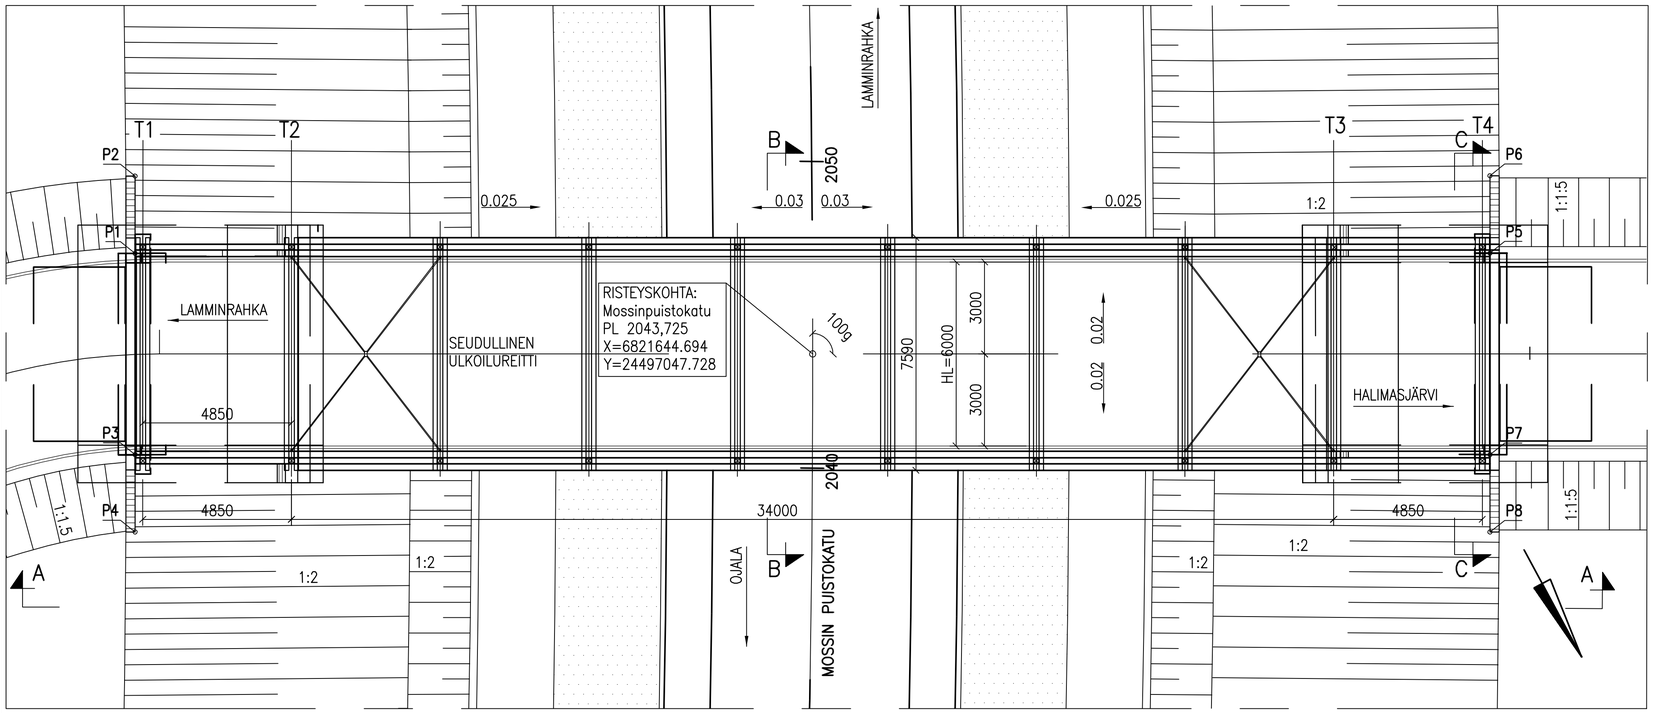

KORKEUSJÄRJESTELMÄ: N2000
KOORDINAATTIJÄRJESTELMÄ: ETRS–GK24

BETONI JA RAUDOITUKSEN BETONIPEITE:

ANTURAT	Ro03, R4, C30/37–3,	c_{nom}= 40 mm
TUKIRAKENTEET	Ro10, R2, C30/37–3, P20,	c_{nom}= 40 mm
SIIPIMUURIT	Ro12, R2, C30/37–3, P20,	c_{nom}= 40 mm
SIIRTYMÄLAATAT 3m	Ro23, R1, C30/37–3, P50,	c_{nom}= 40 mm

c_{nom}= BETONIPEITTEEN NIMELLISARVO
BETONIPEITEVAATIMUS KOSKEE MYÖS TYÖTERÄKSIÄ.
BETONIPINNAN LAATULUOKAT:
PERUSLAATAT InfraRYL 42070.4.5.1
TUET InfraRYL 42111.4.4
NÄKYVIIN JÄÄVÄT SÄRMÄT VIISTETÄÄN 20x20mm.

TERÄS: A500HW

RAKENNETERÄS: S355J2G3
PINTAKÄSITTELY: KUUMASINKITYS SFS–EN ISO 1461 JA
MAALAUS LIVI C.2 (SILKO 3.351)
VÄRI: PÄHKINÄNRUSKEA RAL8011

HITSAUSLUOKKA B, SFS–EN 5817

LAAKERIT: YKSIKERROKSISET KUMILAAKERIT.
–MAATUELLA 200x200x10mm3, YHT. 4 KPL.
KIINTEÄT LAAKERIT MAATUELLA MT2.
–KANTATUELLA 670x650x10mm3, YHT. 4 KPL

LIIMAPUU: GL32c (SLS–EN–14080), LIIMAUS SÄÄNKESTÄVÄ, SFS–EN301
PINTALUOKKA, HÖYLÄTTY.
PAINEKYLLÄSTYS SFS–EN351 LUOKKA A.

MUU PUUTAVARA:
C30, MÄNTY, PAINEKYLLÄSTYS SFS–EN351, LK A.
VÄRIT: PUUOSAT PÄHKINÄNRUSKEA RAL8011

KIINNITYSOSAT: 8.8, RST SFS–EN ISO 898–1 JA 20898–2

KAITEET: PUINEN SÄLEKAIDE h=1400 mm

KARTTA 1:10000

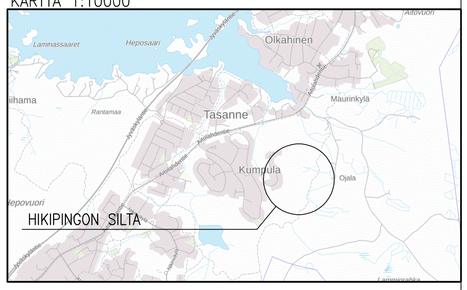

ENNAKKOKOPIO 09.08.19

MUUTOS	SELITYS	PVM	TEHNYT

KANGASALAN KAUPUNKI

HIKIPINGON SILTA
KANGASALA

SILTA
YLEISPIIRUSTUS

Mk
1:100

Ylan päätös:
Suunnittelupäällikön päätös: / §

Muutos	
Tark.	
Hyv.	
Pvm.	
Korvaa piir.n:o	
VIRE n:o	
Ark.n:o	
Piir.n:o	6–2–19

RAMBOLL
Ramboll Finland Oy
Pakkahuoneenaukio 2
PL 718, 33101 Tampere
puh. 020 755 611
Pvm 9.8.2019

Piirt. NPor
Suunn. Eero Särkkä
Tark. Harri Koskinen