

TIIHALANNIEMEN RANTAKAAVA

1:2000

KUNTA: KANGASALA
 KYLÄT: TIIHALA, LIUKSIALA
 TILAT: LUOLANIEMI RN:o 2:43, LIUKSIALA RN:o 2:46, MUURAHAINEN RN:o 2:53, TETENMAA RN:o 6:24, TETENMAA 2 RN:o 2:45, PALANUTSAARI RN:o 6:15, MÄNTYMÄKI RN:o 6:19, MÄNTYMÄKI I RN:o 2:44, MARJOLA RN:o 6:13, VIROLA RN:o 6:22, MÄNNISTÖ RN:o 13:18, KESÄKUMPU RN:o 6:21, KESÄPAIKKA RN:o 6:17, ROIMELA RN:o 10:7, RANTA-HINKKA RN:o 13:3, LETONMAA RN:o 14:7, MUURAHAI-STENENÄ RN:o 12:37, MUURAHAI-STENENÄ I RN:o 12:36

KORTTELIT: 1 - 10

RANTAKAAVAMERKINNÄT JA -MÄÄRÄYKSET:

- RA** Loma-asuntojen korttelialue. Rakennuspaikalle saa rakentaa yhden yksikerroksisen loma-asunon, ja siihen kuuluvan tai yhden erillisen talousrakennuksen. Erillisten rakennusten lukumäärä saa olla enintään kolme ja niiden yhteenlaskettu kerrosala enintään 100 m².
- RA1** Loma-asuntojen korttelialue. Rakennuspaikalle saa rakentaa yksikerroksisen kolmen perheen loma-asunon, saunan ja talousrakennuksen. Erillisten rakennusten lukumäärä saa olla enintään kolme ja niiden yhteenlaskettu kerrosala enintään 300 m².
- RA2** Loma-asuntojen korttelialue. Rakennuspaikalle saa rakentaa yhden yksikerroksisen loma-asunon ja siihen kuuluvan tai erillisen sauna- ja talousrakennuksen. Erillisten rakennusten lukumäärä saa olla enintään kolme ja niiden yhteenlaskettu kerrosala enintään 170 m².
- M** Maa- ja metsätalousalue. Alueella on sallittu maa- ja metsätalouden harjoittamiseen liittyvä rakentaminen.
- M1** Maa- ja metsätalousalue. Pienkarjan laidunalue, jolle on sallittu karjanhoidon sekä maa- ja metsätalouden harjoittamiseen liittyvä rakentaminen.
- 3 m sen rantakaava-alueen ulkopuolella oleva viiva, jota vahvistaminen koskee
- Korttelin, korttelinosan ja alueen raja
- Eri rantakaavamääräysten alaisten alueen osien välinen raja
- Ohjeellinen loma-asuntoalueen rakennuspaikan raja
- 5 Korttelin numero
- 5 Rakennuspaikan numero
- Ohjeellinen rakennusala
- Tiesalue
- Rantakaava-alueen kaikkien rakennuspaikkojen ja maanomistajien yhteiskäyttöön tarkoitettu, rantakaava-alueen ajoneuvoliikennettä palveleva alue

Kaavassa esitettyjen rakennuspaikkojen lukumäärä ei saa ylittää.
 Rantakaava-alueelle rakennettavien rakennusten ja laitureiden tulee olla muodoltaan, materiaaleiltaan ja väriltään luontoon ja ympäristöön soveltuvia. Rakennuspaikkojen rakentamaton osa on säilytettävä luonnonmukaisena.
 Rakennusten ja rannan välissä tulee säilyttää suoja-alue.
 Vesikäymäläitä ei alueelle saa rakentaa. Kuivakäymälät on sijoitettava vähintään 30 m:n etäisyydelle rantaviivasta sekä varustettava vedellä lämpösiirtimillä säilytillä ja niin, etteivät ne aiheuta haittaa viereisten rakennuspaikkojen käyttäjille.
 Sauna-, pesu- ja muita jätteeksi varten on rakennettava maahan imeyttämistä varten tarpeelliset laitokset, joiden vähimmäisetäisyys rantaviivasta on 15 m.
 Lahoavia jätteitä varten on rakennettava komposti.

Temperoalla, heinäkuun 27 päivänä 1981.
 Tarkennettu syyskuun 21 päivänä 1981.


Raija Köppä
 Raija Köppä, rakennusarkkitehti

Kangasalan kunnanvaltuusto on hyväksynyt tämän rantakaavan 30.12.1982 k. 30. päivänä 1982.

Hämeen lääninhallituksen päätös:
 15.12.1983, numero 1991/A31

KANGASALA

N:o 2141 02 12,5/02-03

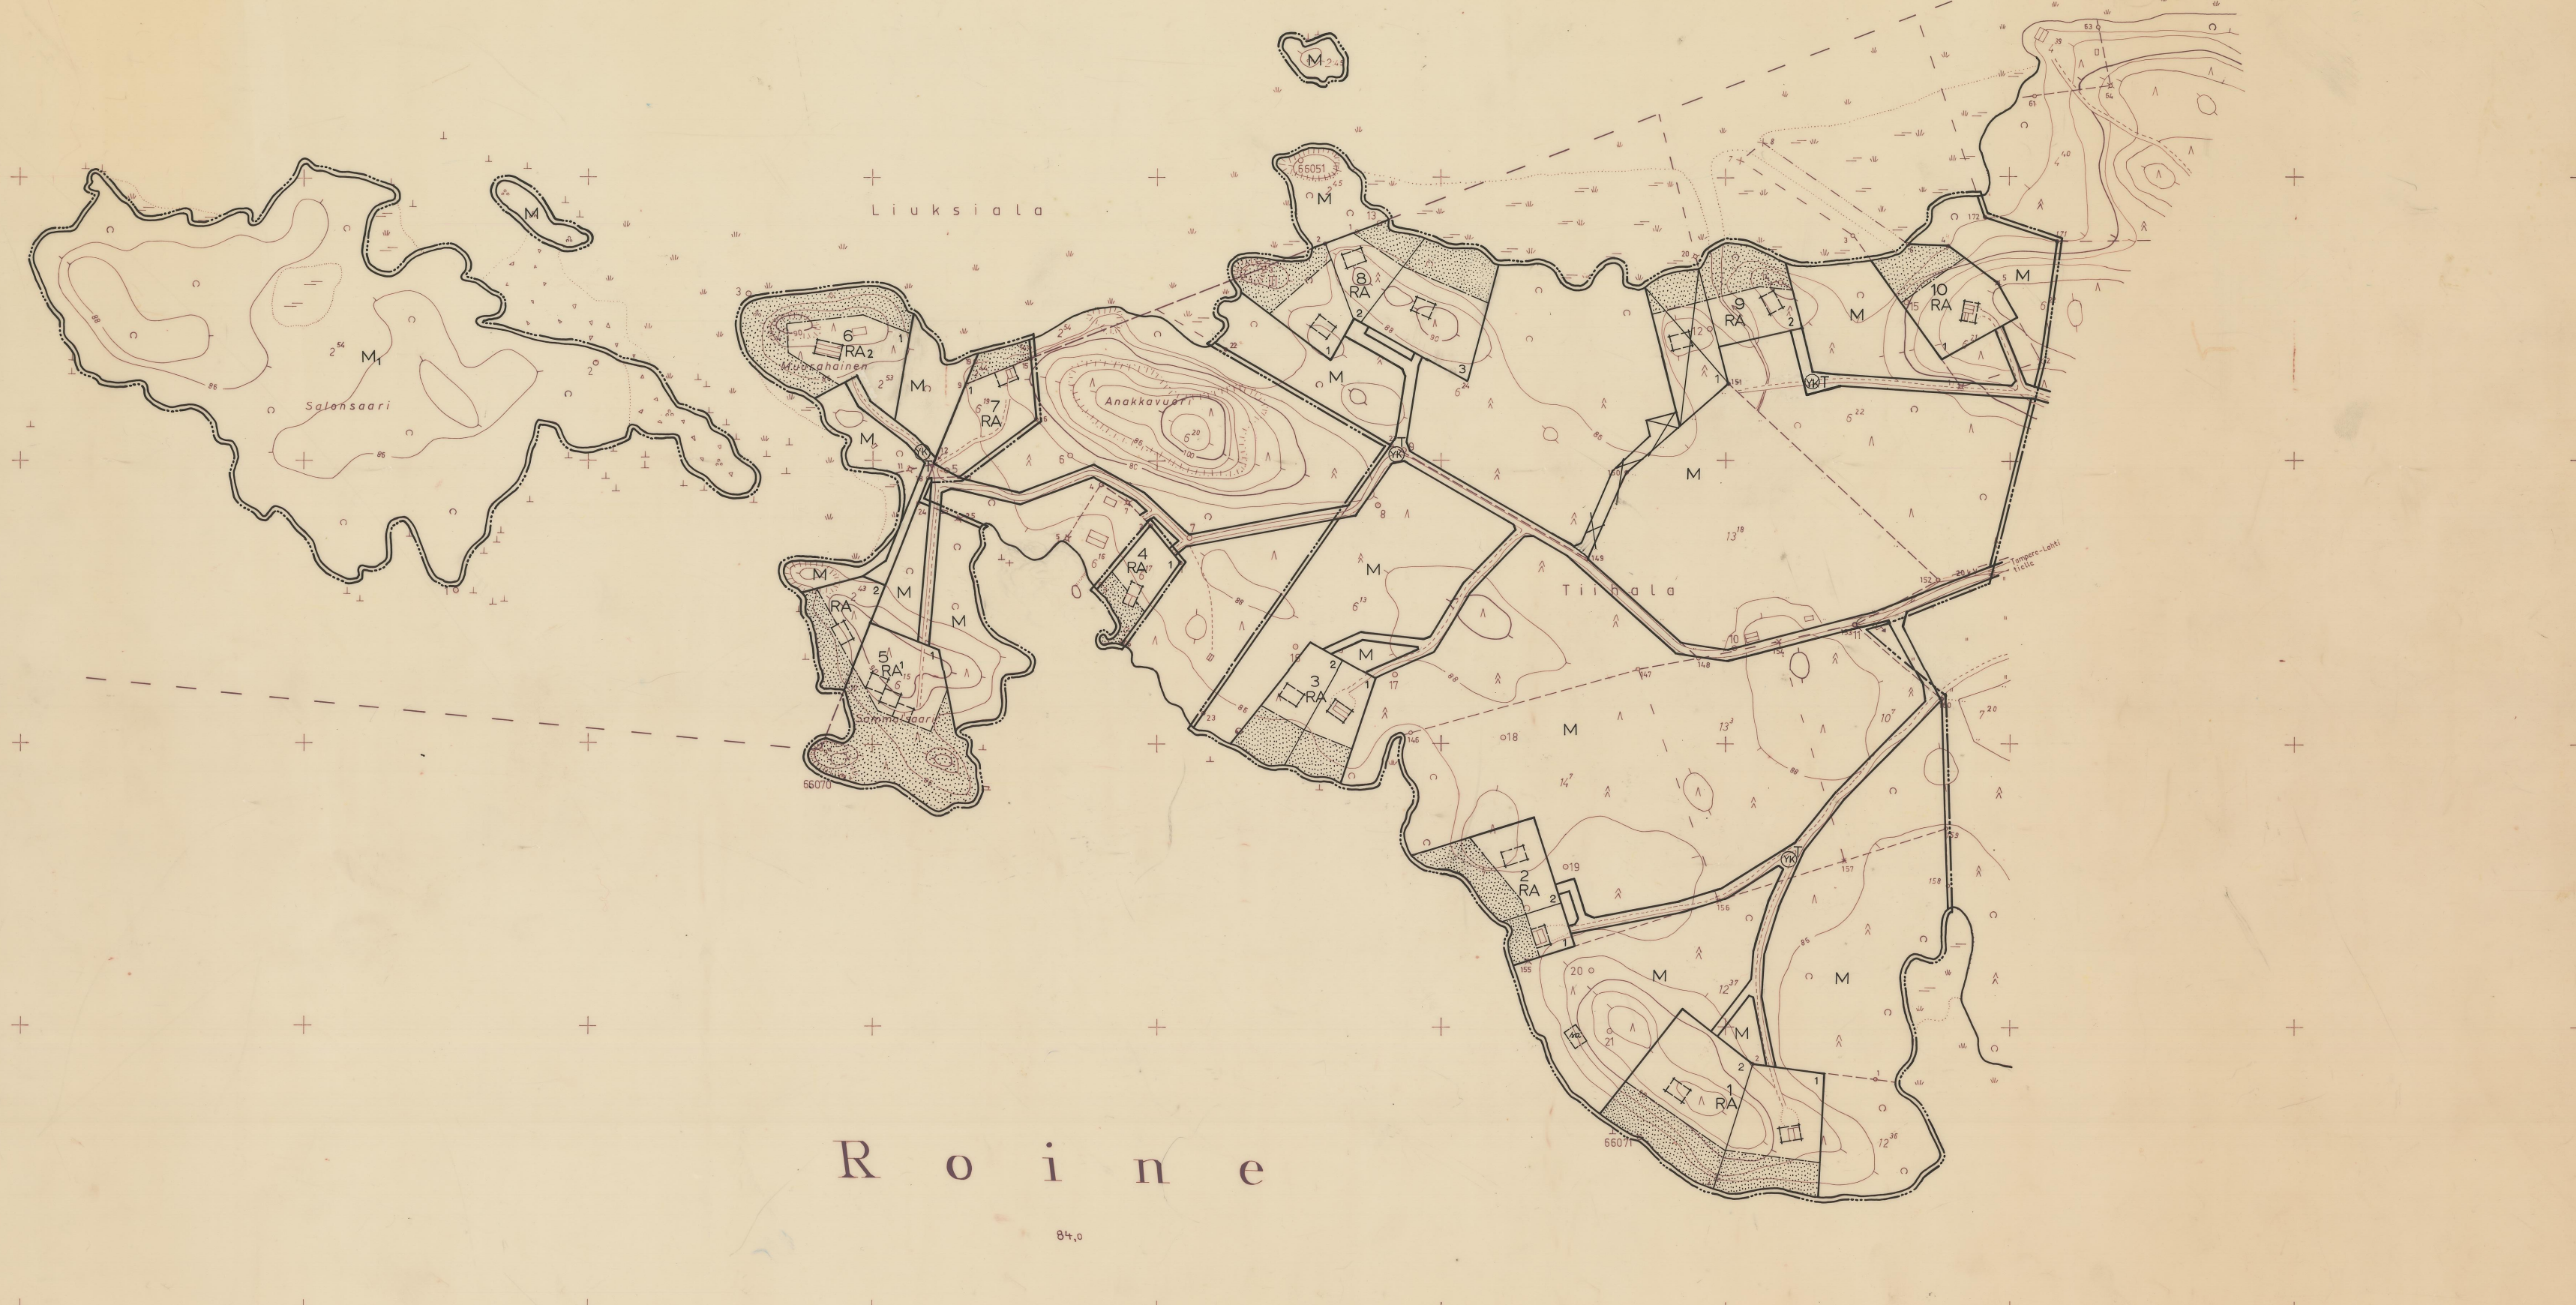

RANTAKAAVAN POHJAKARTTA 1:2000		KARTAN LAATIJAT ANTTI MANNINEN JA RAUNO VILKMAN	
KUNTA KANGASALA		ILMAKUVIIVASTO 1971 KARTTOITUS 1977	
KYLÄT LIUKSIALA JA TIIHALA		KARTTOITUSMENETELMÄ STEREO-JA MAASTOKARTTOITUS	
		KOORDINAATTIJÄRJESTELMÄ VALTION	
LÄÄNI HÄME		KARTTA HYVÄKSYTTY KANGASALLA 01.08.1977	
		KAAVOITUSNOORI, DIPL. INS. Markku Teräsmaa	
		MARKKU TERÄSMAA	