


2501600
6814400

2503800
3 14
6814400

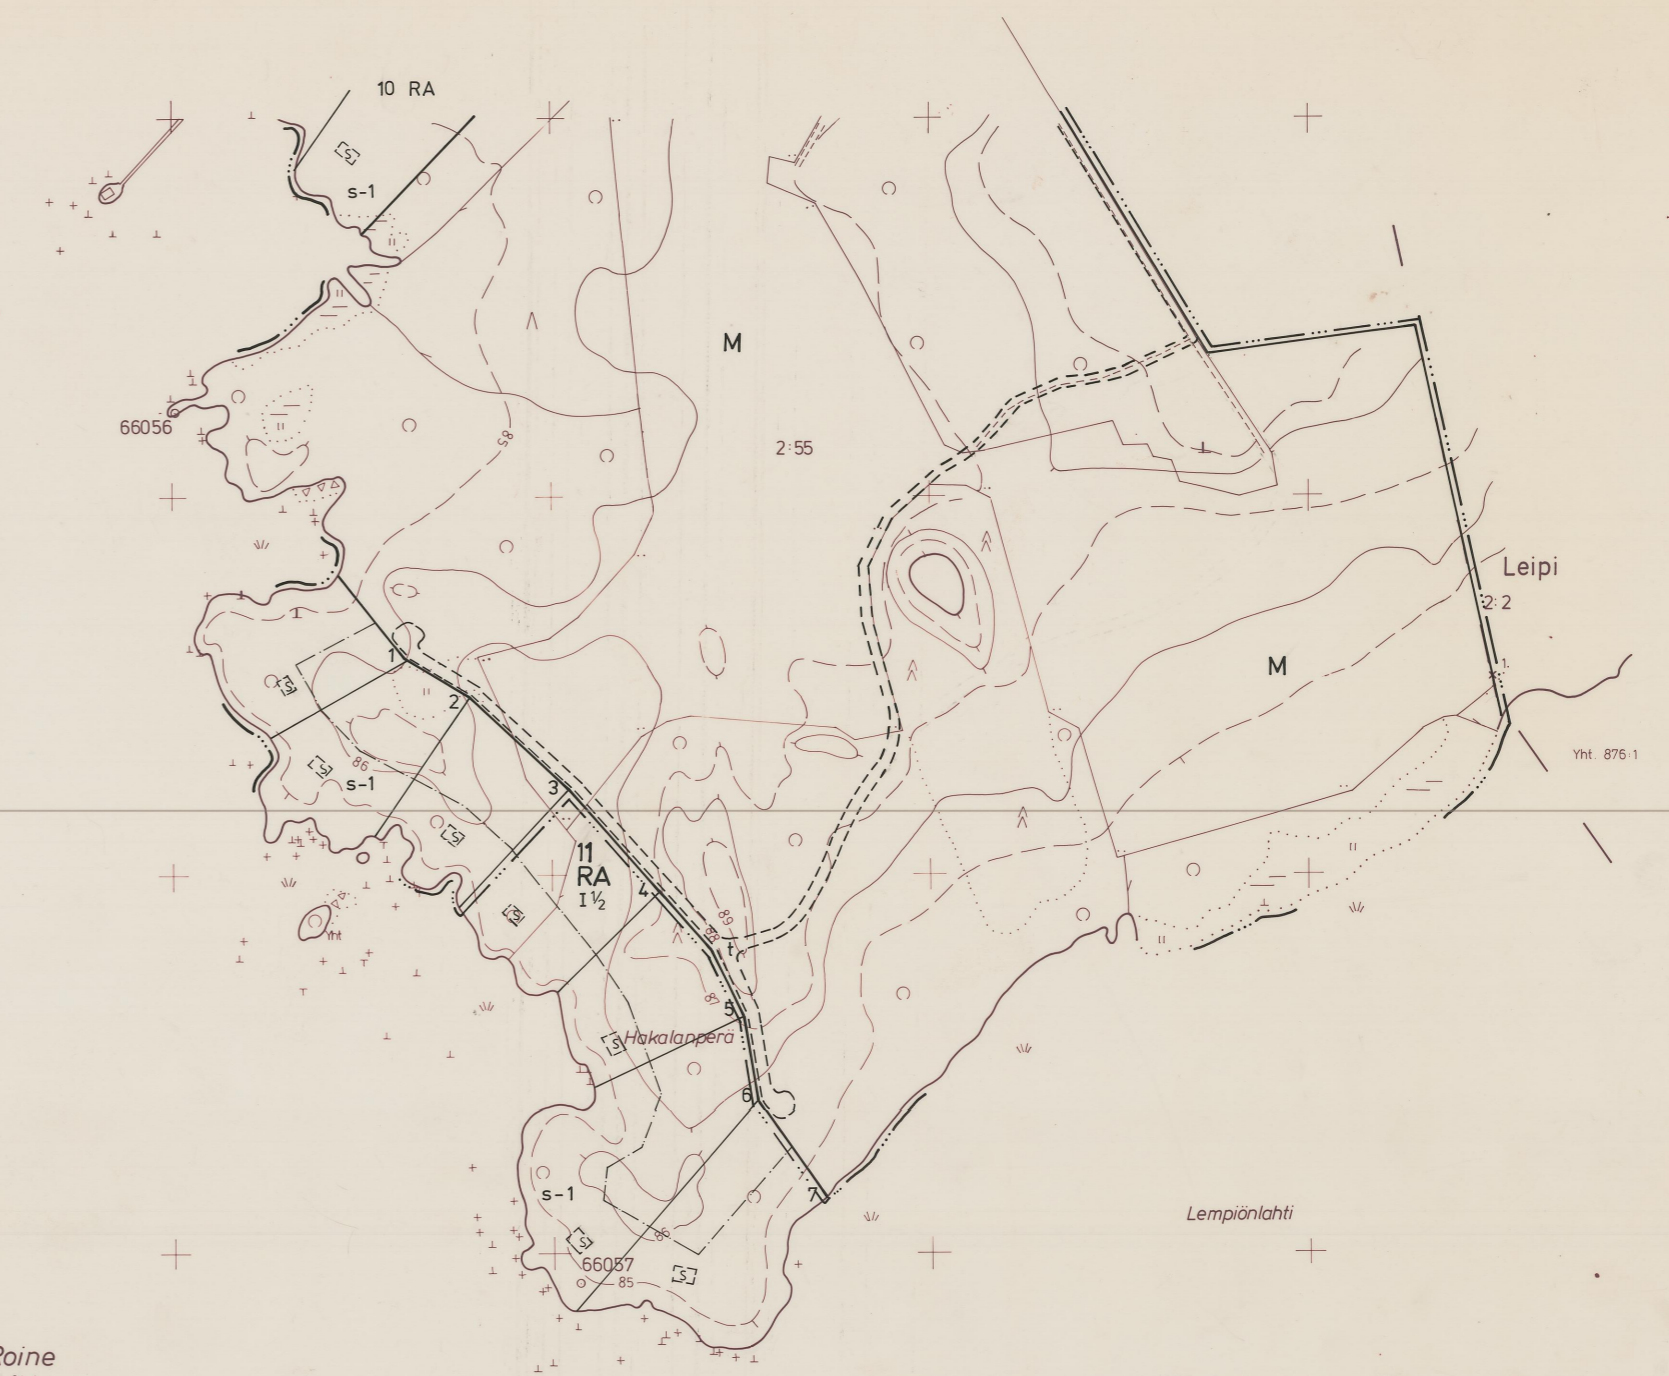

2 55 M Mampselinsaari
66055


Roine
84.4
Yht. 876-2

Lempiölahti

VALITTU KORKEAMMAN HIRLANTO-DIREKTÖRIN, VALITUKSET
HYLLÄTY 10.5.1998 HÄMEEN YMPÄRISTÖKESKUS
MKT:3 JÄM PISTUKESI.

Yht. 876-3

Yht. 876-1

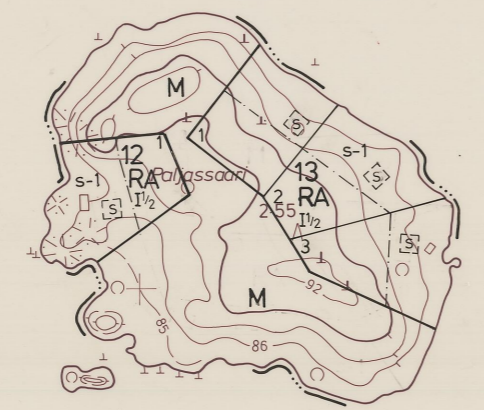

2 55 M 66052



6813400
2501600

6813400
2503800

KANGASALA
N:o 2141 02 13.4 / 01.6

Tämä kaavakartta on Kangasalan kunnanvaltuuston päätöksen 11.9.1995 § 65 mukainen.

Hämeen ympäristökeskus on päätöksellään 13.6.1997 Dnro 0395L1300/213 jättänyt vahvistamatta rantakaavan siltä osin kuin se koskee korttelin numero 11 rakennuspaikkoja 4 - 7 sekä korttelin numero 9 rakennuspaikkaa 1 ja korttelin läheisyyteen osoitettuja saunan rakennusaloja. Muilta osin ympäristökeskus on vahvistanut rantakaavan.

Rantakaavan pohjakartta 1:2000 Mittausluokka 3	Kartan laatija Insinööritoimisto Poutanen Oy	Ilmakuvaus 1981 Karttaus 1993 Karttamenetelmä 1:13, 1:14 STEREOKARTOITUS Topocart 8	Ilmakuvaus mittakaava 1:15600 Koordinaattijärjestelmä kkk Korkeusjärjestelmä Iikim N80
Kunta KANGASALA Kylä Luuksiala Tila RN:ot 2:55 (osa tilasta), 1:13, 1:14	Kunta HÄMEEN LAANI	Kartta hyväksytty 24.06.1993 Yrjö Saarinen	

