

500000  
6821450


500000  
6821450

500000  
6820450

500000  
6820450

KANGASALA, AATINEN  
N:o 2141 03 c

RANTAKAAVAN POHJAKARTTA 1:2000		KARTAN LAATIJAT U. HÄMÄLÄINEN <i>J. Keskitalo</i> KESKITALO MAANMTEKN.	
KUNTA	KANGASALA	KARTTOITUS	MAASTOKARTTOITUS, ERILL. KOORD.
KYLÄ	KESO	KOORDINAATTIJÄRJESTELMÄ	VALTION ± 10 m
LÄÄNI	HÄME	KORKEUSJÄRJESTELMÄ	ERILL. VESIJÄRVEN PINNASTA + 97 m
		KARTTA HYVÄKSYTTY	5.4.1974 KANGASALAN KUNNAN KAIVOITUS- TOIMISTOSSA KAIVOITUSINSINÖÖRI <i>M. Teräsmaa</i> MÄRKKÄ TERÄSMAA

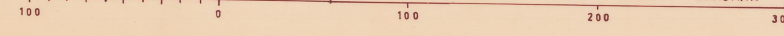


KAAVA - ALUEESEEN KUULUVAT TILAT:

OSIA TILASTA AATINEN RN:O 245 / KESON KYLÄ / KANGASALAN KUNTA  
 TILA RN:O 29 / KESO / KANGASALA  
 TILA RN:O 23 / KESO / KANGASALA  
 TILA RN:O 25 / KESO / KANGASALA  
 TILA RN:O 26 / KESO / KANGASALA  
 TILA RN:O 243 / KESO / KANGASALA  
 TILA RN:O 244 / KESO / KANGASALA

RANTAKAAVAMERKINTÖJÄ JA -MÄÄRÄYKSIÄ

- 3 M SEN KAAVA-ALUEEN ULKOPUOLELLA OLEVA VIIVA, JOTA VAHVISTAMINEN KOSKEE.
- ERI KAAVAMÄÄRÄYSTEN ALAISTEN ALUEEN OSIEN VÄLINEN RAJA.
- KORTTELIN RAJA
- RAKENNUSPAIKAN RAJA
- MAATALOUSALUE
- YHTEISKÄYTTÖÖN VARATTU LUONNONTILASSA SÄILYTETTÄVÄ PUUSTOALUE. /2 NUMERO OSOITTAA KORTTELIN, JONKA KÄYTTÖÖN ALUE PÄÄASIASSA ON TARKOITETTU.
- YHTEISKÄYTTÖÖN VARATTU URHEILUALUE
- YHTEISKÄYTTÖÖN VARATTU VENEVALKAMA
- YHTEISKÄYTTÖÖN VARATTU PAIKOITUSALUE
- RAKENNUSALA
- 2 KORTTELINUMERO
- 3 RAKENNUSPAIKAN NUMERO
- LOMA-ASUNTOJEN KORTTELIALUE
- OHJEELLINEN YHTEISKÄYTTÖISEN RANTASAUNAN RAKENNUSALA. /2 NUMERO OSOITTAA KORTTELIN, JONKA KÄYTTÖÖN SAUNA ON TARKOITETTU. PUURAKENTEISEN JA 1-KERROKSISET KERROSALA SAA OLLA ENINTÄÄN 80 M<sup>2</sup>. MAHDOLLINEN SAUNA SISÄLTYY KERROSALAAN. RAKENNUS ON SIJOTETTAVA RAKENNUSPAIKAN RAJJOJEN SUUNTAISESTI. RAKENNUKSESSA EI SAA KÄYTTÄÄ KIILTÄVIÄ PELTIKATTEITA. RANTAAN RAJOITUVILLE RAKENNUSPAIKOILLE SAA RAKENTAA ENINTÄÄN 15 M LEVEÄN, KEVYTRAKENTEISEN LAITURIN.
- ERILLISEN SAUNARAKENNUKSEN RAKENNUSALA / KERROSALA ENINTÄÄN 20 M<sup>2</sup>. ERILLISSAUNAN KERROSALA VAHENTAA MÄÄRÄLLÄÄN KOKO RAKENNUSPAIKAN RAKENNUKSEKUITTA (80 M<sup>2</sup>)
- OHJEELLINEN RANTASAUNAN RAKENNUSALA / RN:O OSOITTAA TILAN, JONKA KÄYTTÖÖN SAUNA ON TARKOITETTU. RAKENNUKSEN ON OLTAVA PUURAKENTEISEN JA 1-KERROKSISET KERROSALA SAA OLLA ENINTÄÄN 20 M<sup>2</sup>. RAKENNUKSESSA EI SAA KÄYTTÄÄ KIILTÄVIÄ PELTIKATTEITA. SAUNAN LIITTYVÄKSI SAA RAKENTAA ENINTÄÄN 15 M LEVEÄN, KEVYTRAKENTEISEN LAITURIN. RAKENNUKSEN JA RANTAVIIVAN VÄLIIN ON JÄTETTÄVÄ TAI ISTUTETTAVA RANNESSA VIIHTYVÄÄ PUUSTOA. RAKENNUKSEN ETÄISYYDEN RANTAVIIVASTA ON OLTAVA VÄHINTÄÄN 10 M.
- ALUEELTA EI SAA JOHTAA MITÄÄN JÄTEVESIÄ VESISTÖÖN. PESUVEDET IMEYTTÄÄN MAAHAN JA JÄTTEET KOMPOSTOIDAAN. WC-LAITTEITA EI SALLITA ALUEELLA.

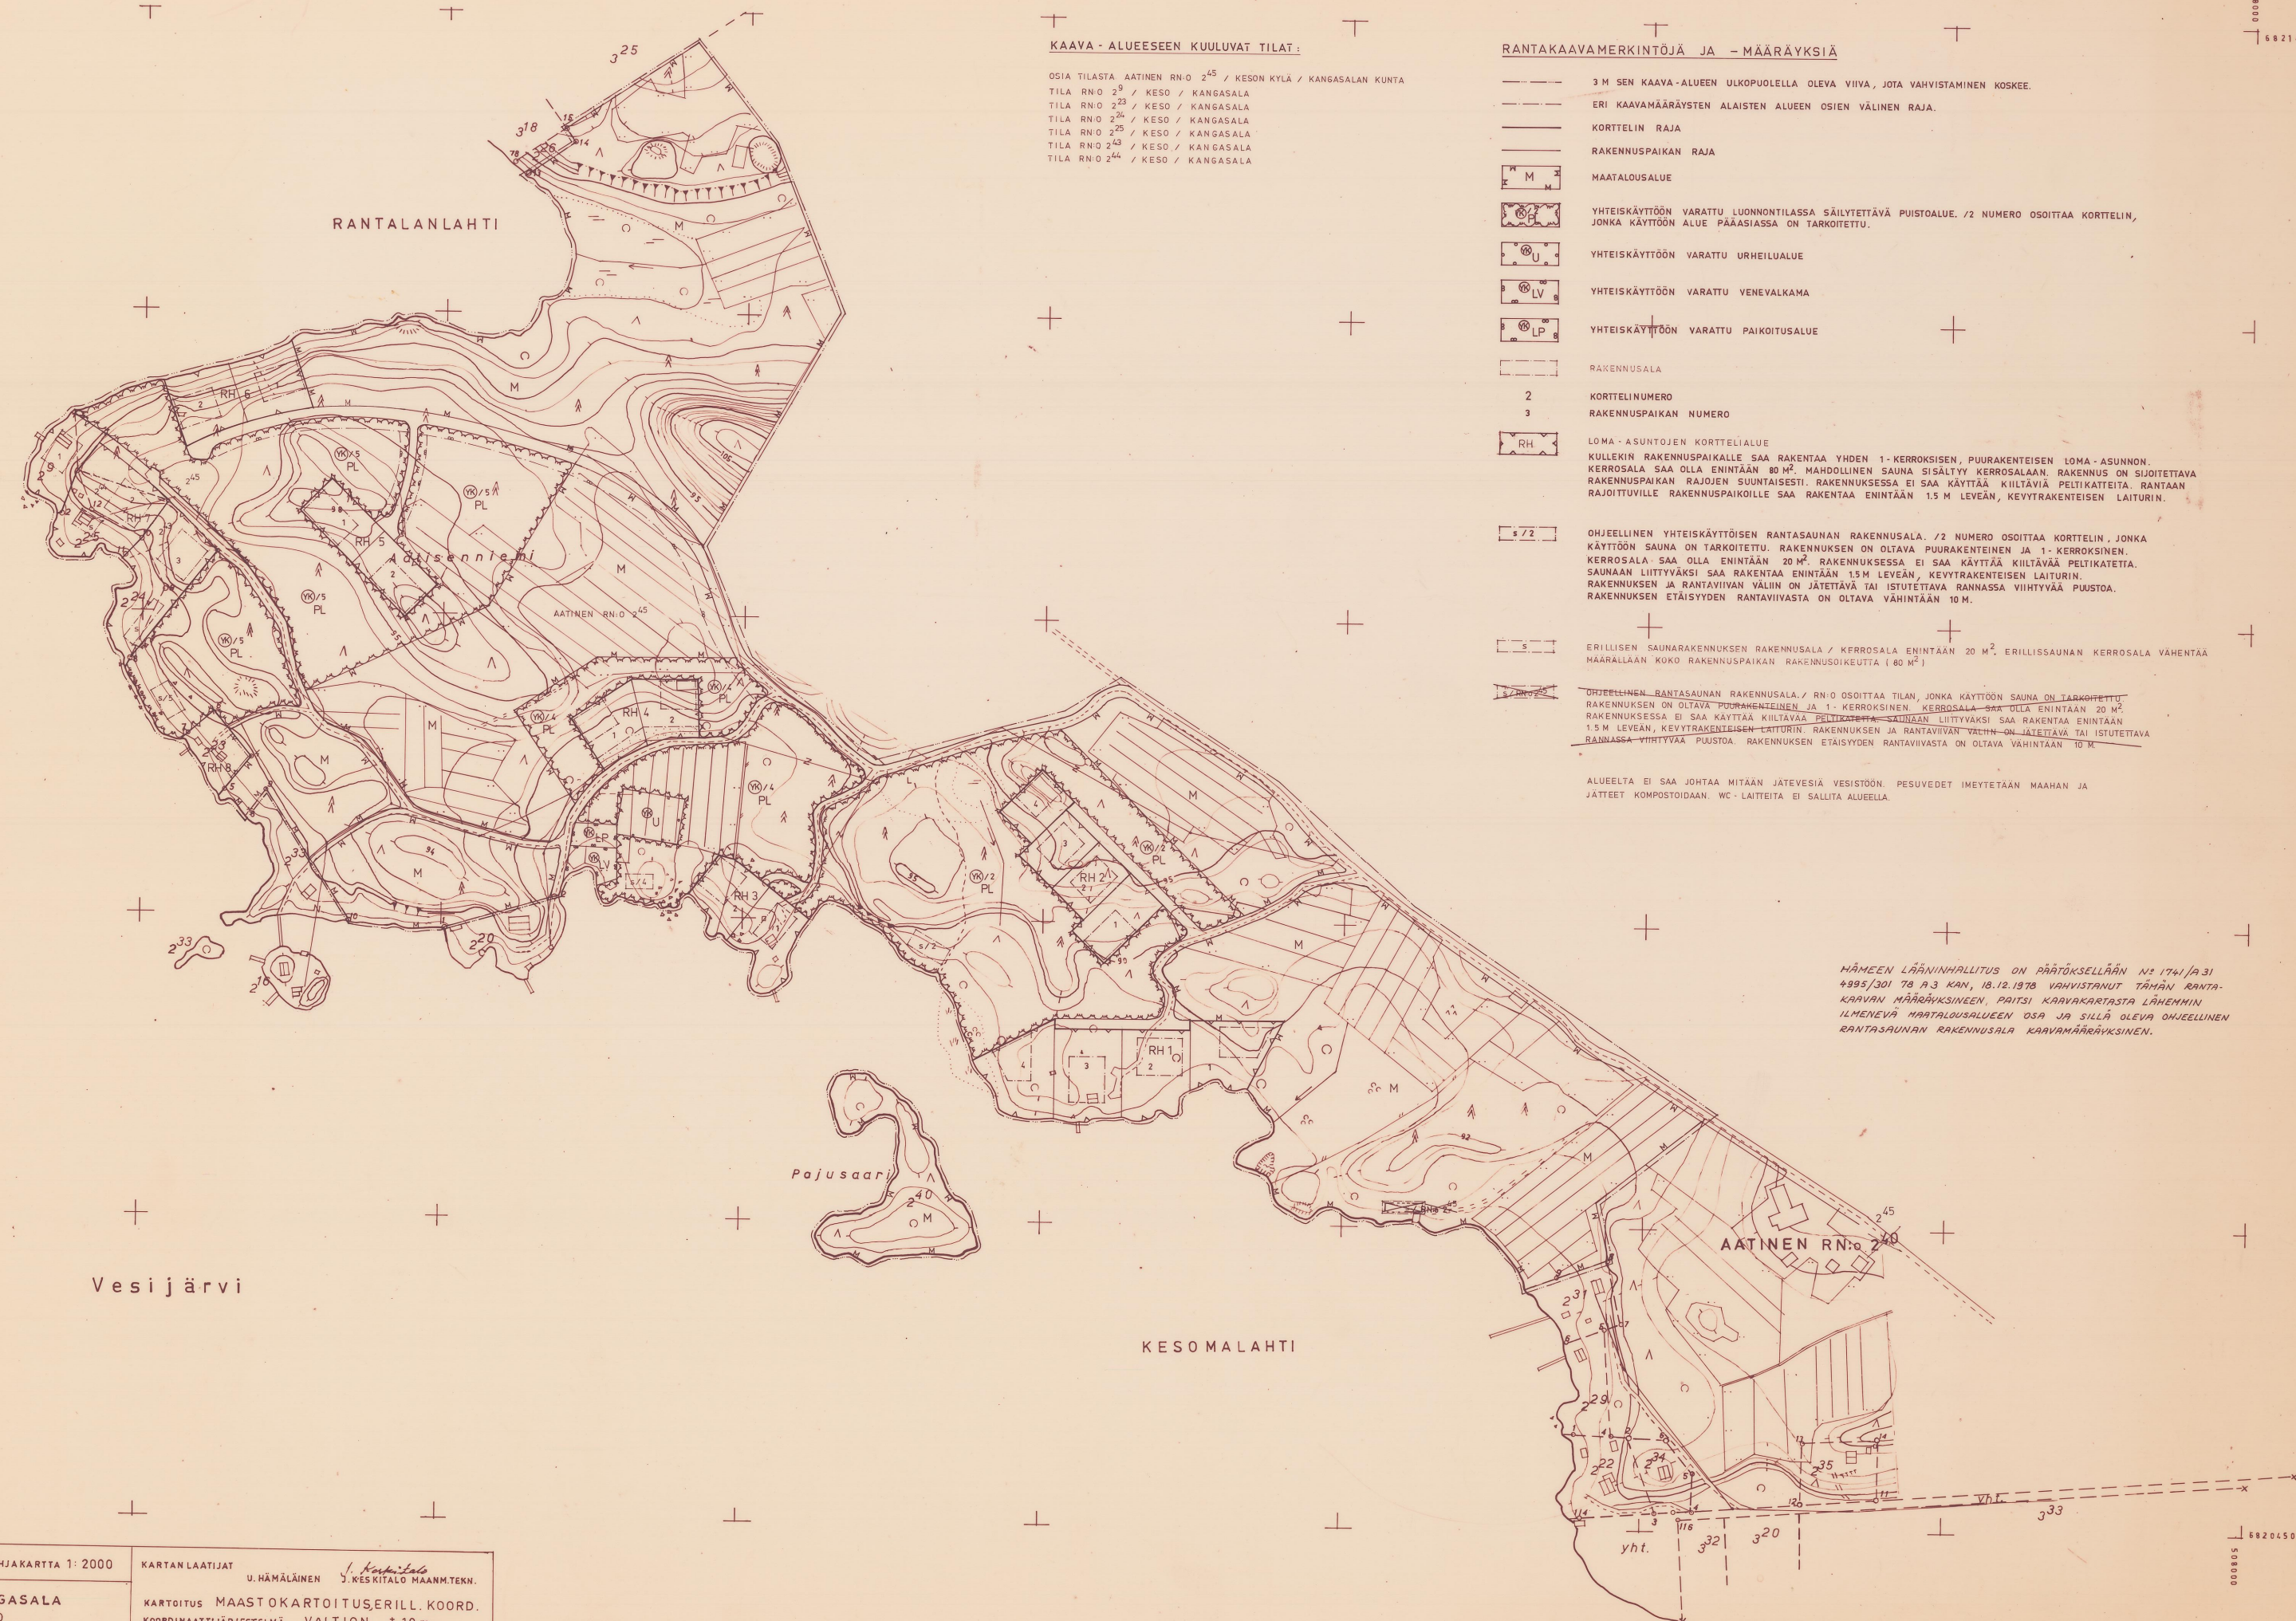

HÄMEEN LÄÄNINHALLITUS ON PÄÄTÖKSELLÄÄN N:o 1741/A31  
 4895/301 78 A3 KAN, 18.12.1978 VAHVISTANUT TÄMÄN RANTA-  
 KAAVAN MÄÄRÄYKSIINEN, PAITSI KAAVAKARTASTA LÄHEMMIN  
 ILMENEVÄ MAATALOUSALUEEN OSA JA SILLÄ OLEVA OHJEELLINEN  
 RANTASAUNAN RAKENNUSALA KAAVAMÄÄRÄYKSIINEN.

RANTAKAAVA AATINEN 1/2000

VANTAA 16.11.1977 RAKENNUSARKITEHTI MARIITI REINI *Matti Reini*