



KVARTSITIE LEIKKAUS (PLV VAIHTELEE)

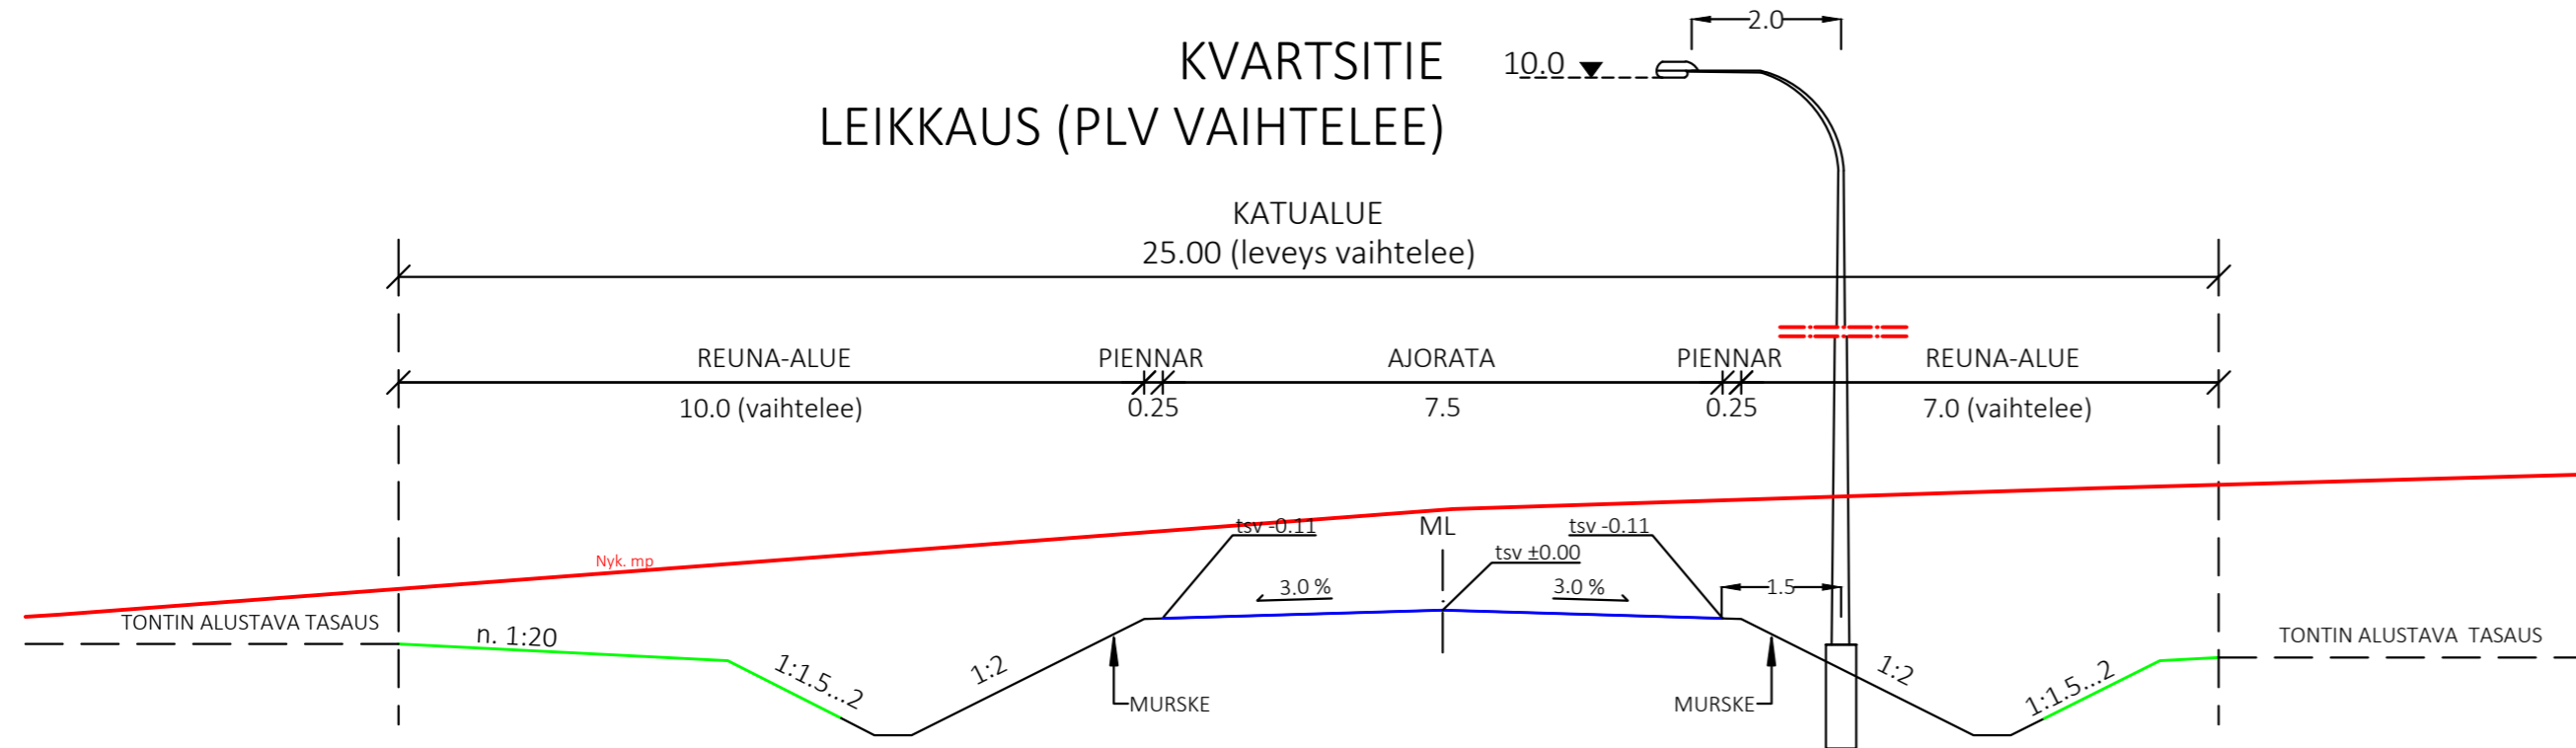

KVARTSITIE PENGERRYS (PLV VAIHTELEE)

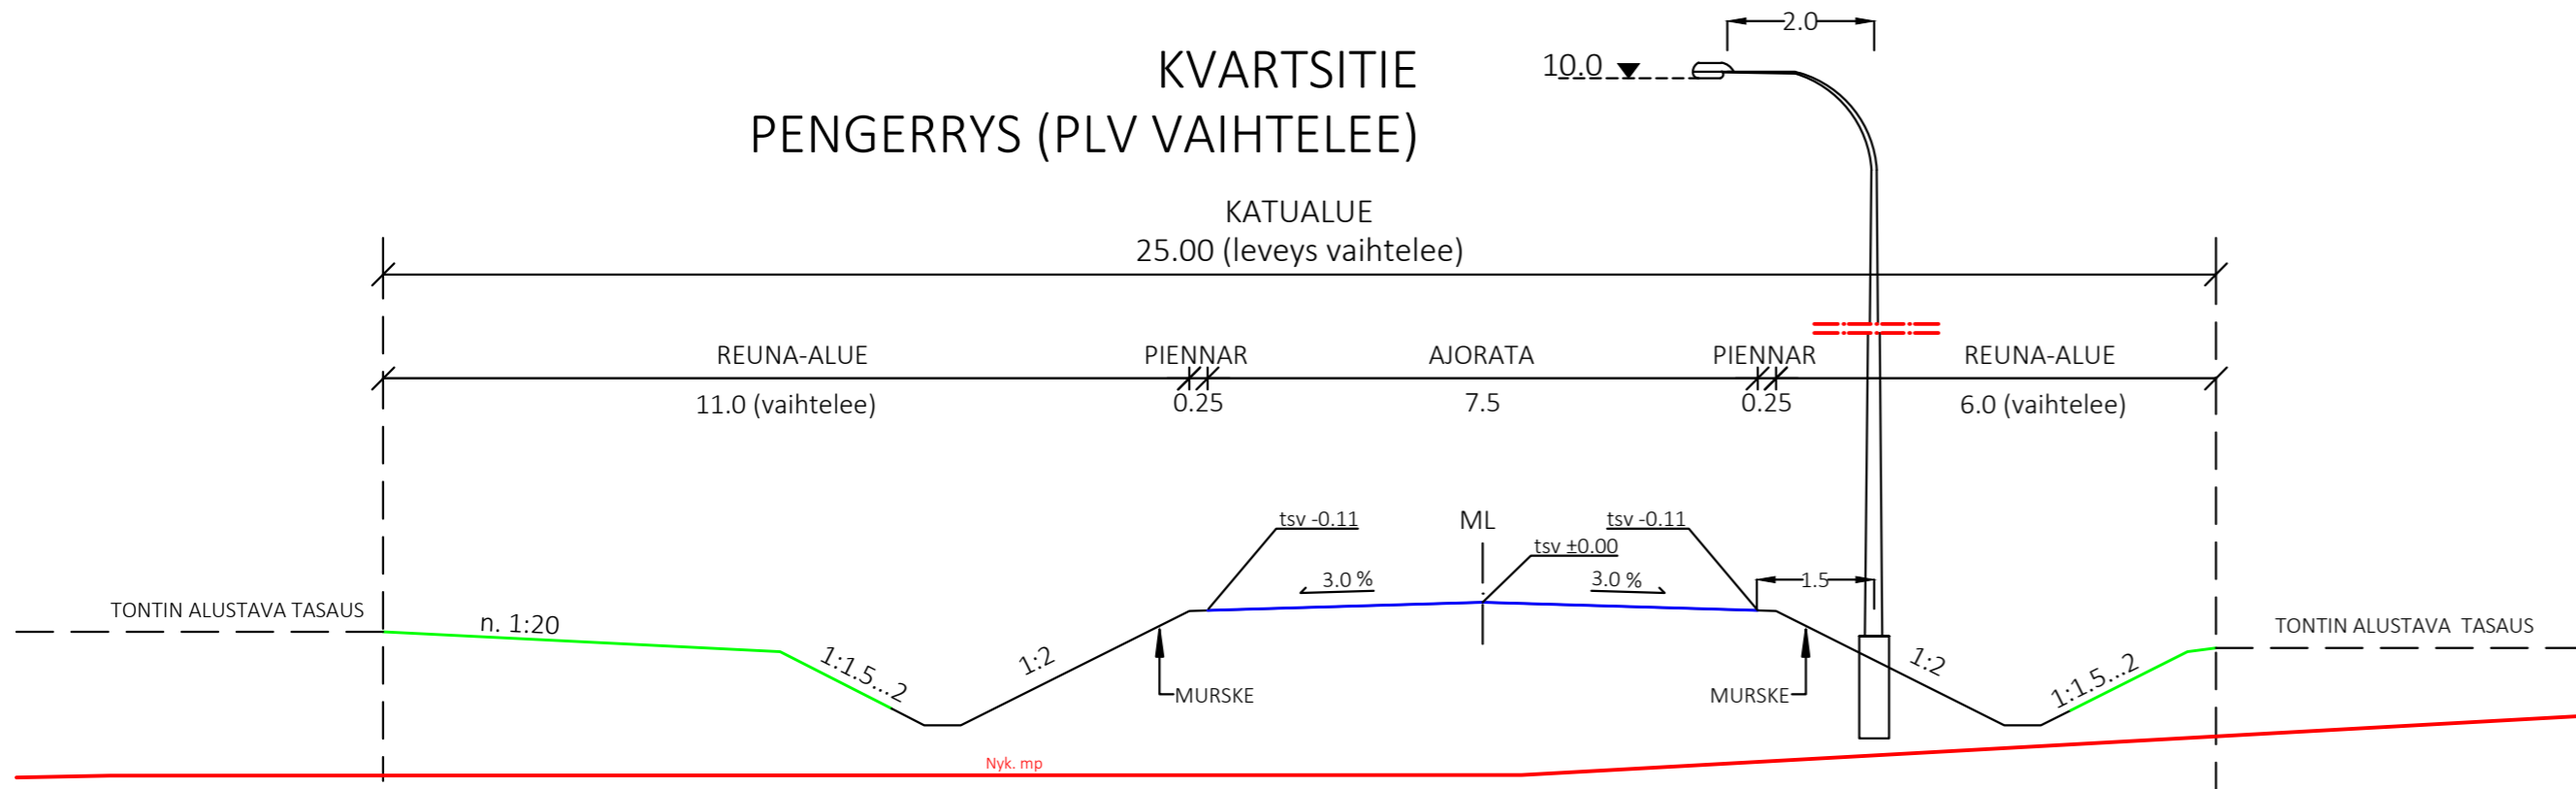

Koordinaatisto GK24, korkeusjärjestelmä N2000

KAUPUNSIKUNTA	KORTTELITILA	TONTTI/RND	VIRANOMAISTEN ARKISTOMERKINTOJIA VARTEN			
RAKENNUSOHJEEN NIMI JA OSOITE			PIIRUSTUSLAI			
Tarasten kiertotalousalue Kvartsitie, Kangasala			Katusuunnitelma			
RAKENNUSKOHTIEN NIMI JA OSOITE			PIIRUSTUKSEN SISÄLTÖ			
TONTIN ALUSTAVA TASAUS			Tyypipoikkileikkaukset			1:100
SUUNNITTELU	PIIRIT	PVM	HYV			
KMI	KMI	24.10.19	PJK			
SUUNNITTELUALUE	TYÖ NRO	PIIRUSTUS NRO	MUUTOS			
KATU	14381	402-16-18				

Taratest
Turkkirata 9 A
33960 Pirkkala
03-368 3322
taratest@taratest.fi