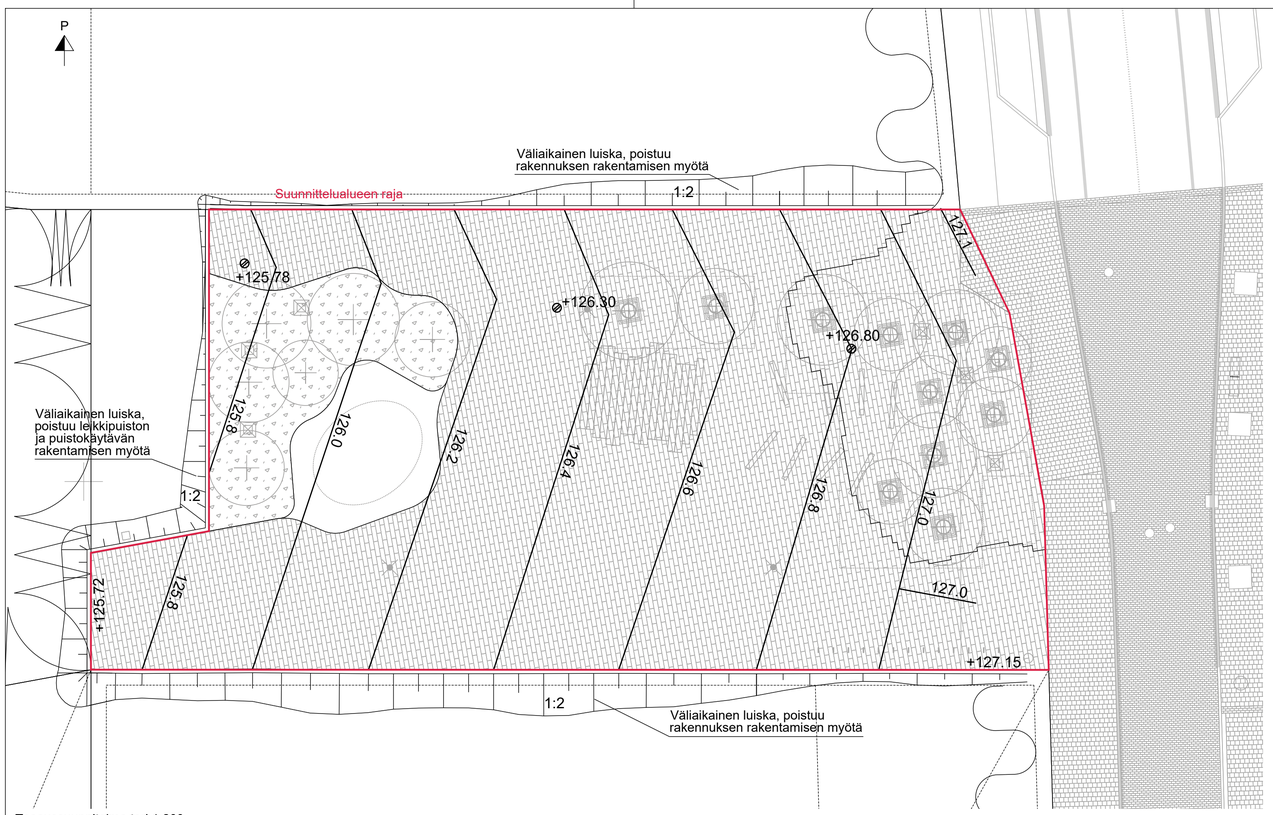

Tasaussuunnitelma tori 1:200

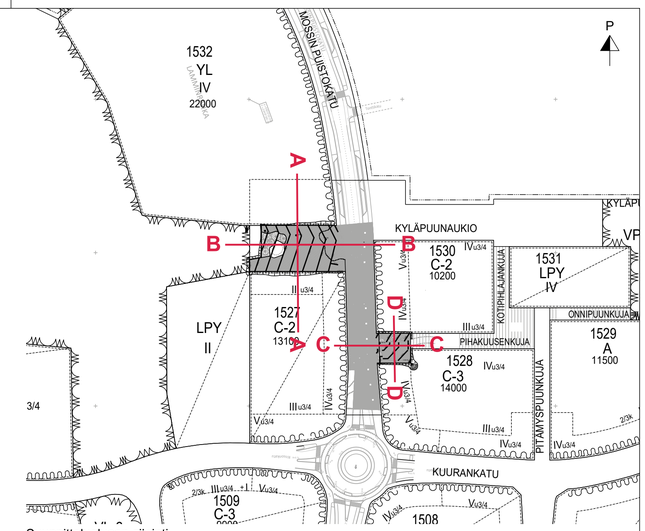

Suunnittelualueen sijainti

Tasaussuunnitelmien merkinnät:

- 127.0 — korkeuskäyrä
- +125.78 — sadevesikaivo

A-A

1:200/1:200

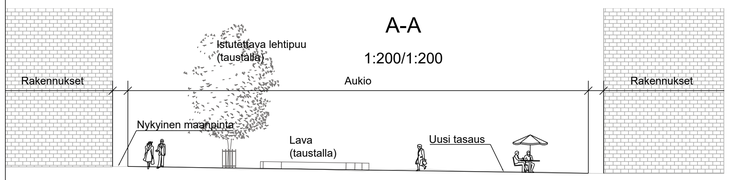

Poikkileikkauspiirros A-A

B-B

1:200/1:200

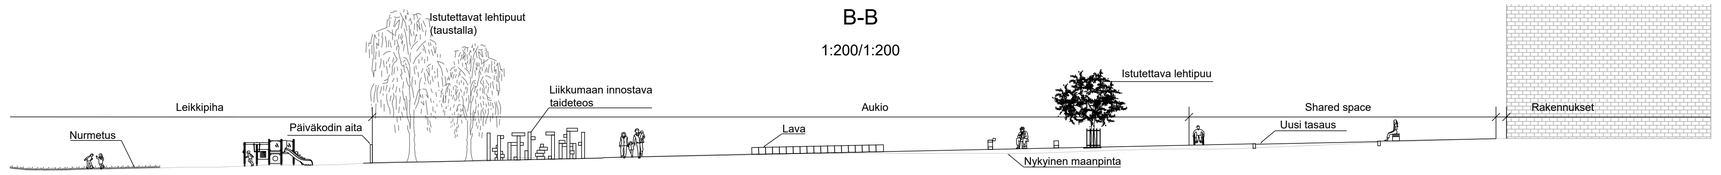

Poikkileikkauspiirros B-B

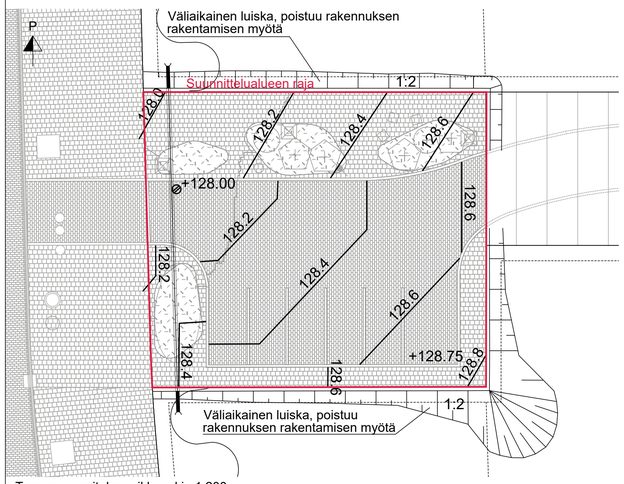

Tasaussuunnitelma pikkuaukio 1:200

C-C

1:200/1:200

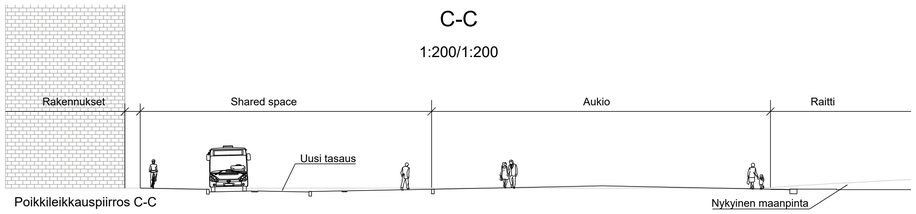

Poikkileikkauspiirros C-C

D-D

1:200/1:200

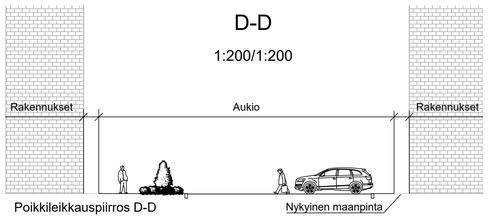

Poikkileikkauspiirros D-D

LUONNOS

KOORDINAATTIJÄRJESTELMÄ ETRS-GK24
KORKEUSJÄRJESTELMÄ N2000

k.osa/ kylä: Lamminrahka	kortteli/ tila	Tontti/ Rn:o	Viranomaisen merkintöjä
Rakennustoimenpide			Piirustuslaji: Asemapiirustus
Rakennuskohteen nimi ja osoite: Kangasalan kaupunki Lamminrahkan eteläosan asemakaava Aukioiden yleissuunnitelma			Piirustuksen sisältö: Tasaussuunnitelmat 1:200; Poikkileikkaukset 1:200

RAMBOLL
Ramboll
PL 718, Pakkahuoneenaukio 2
33101 Tampere
puh. 020 755 6800
fax 020 755 6801
www.ramboll.fi

Suunn ala: MAS	Työnro		Tiedosto
Piirustusnro: 2-35-19		Piirustuksia	Muutos
Suunn.(nimi, tutkinto, allekirj.): Teija Hakkarainen	Piirt.: NENEN	Hyv.: Maria Rautajoki	Pvm: 15.11.2019