







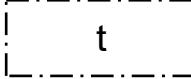

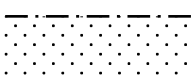

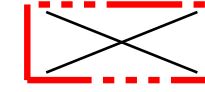
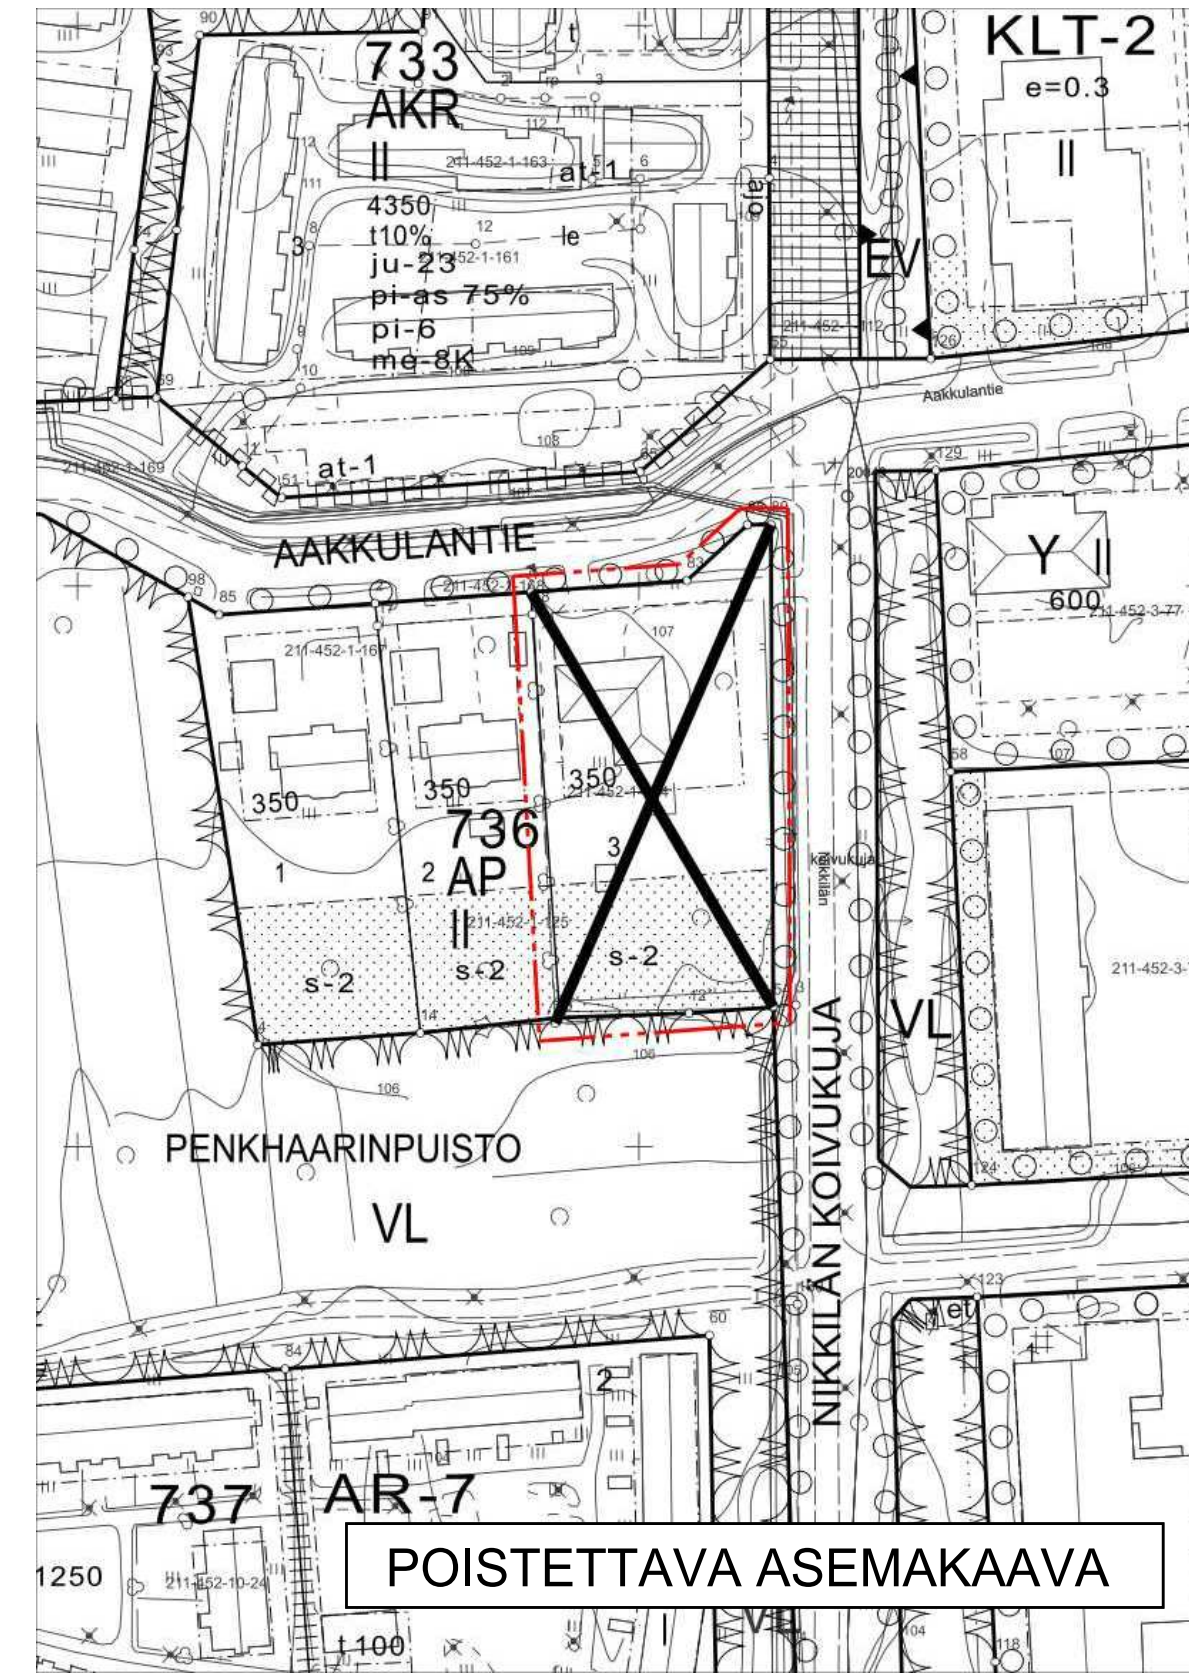


ASEMAKAAVAMERKINNÄT JA -MÄÄRÄYKSET:

	ASUINPIENTALOJEN KORTTELIALUE.
	ERILLISPIENTALOJEN KORTTELIALUE.
	3 M KAAVA-ALUEEN RAJAN ULKOPUOLELLA OLEVA VIIVA.
	KORTTELIN, KORTTELINOSAN JA ALUEEN RAJA.
	OSA-ALUEEN RAJA.
	OHJEELLINEN ALUEEN TAI OSA-ALUEEN RAJA.
	OHJEELLINEN TONTIN RAJA.
736	KORTTELIN NUMERO.
3	TONTIN NUMERO.
AAKKULANTIE	KADUN NIMI.
250	RAKENNUSOIKEUS KERROSALANELIOMETREINÄ.
II	ROOMALAINEN NUMERO OSOITTA AAKKULANTIE, RAKENNUSOIKEUS TAI SEN OSAN SUURIMMAN SALLITUN KERROSLUVUN.
	RAKENNUSALA.
	RAKENNUSALA, JOLLE SAA SIOITTA TALOUSRAKENNUKSEN.
	KATU.
	ISTUTETTAVA ALUEEN OSA.
	PINTAVESIEN JOHTAMISTA VARTEN VARATTU ALUEEN OSA.
oja	



POISTETTAVA ASEMAKAAVA.
3M SEN ASEMAKAAVA-ALUEEN ULKOPUOLELLA OLEVA VIIVA, JONKA SISÄPUOLELTA ASEMAKAAVAMERKINNÄT JA -MÄÄRÄYKSET POISTETAAN.



ASEMAKAAVAN MUUTOS

KAUPUNKI	KANGASALA
OSA-ALUE	LENTOLA/29
KORTTELI	736 OSA
MITTAKAAVA	1:1000
NUMERO	824

TÄLLÄ ASEMAKAAVALLA MUUTETAAN KANGASALAN VALTUUSTON 11.12.2006 HYVÄKSYMÄÄ ASEMAKAAVAA.

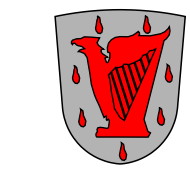
KANGASALAN ELINYMPÄRISTÖLAUTAKUNTA ON PÄÄTÖKSELLÄÄN 8.10.2019 § 133 HYVÄKSYNYT TÄMÄN ASEMAKAAVAN MÄÄRÄYKSINEEN.

Liisa Rasila
LIISA RASILA
TOIMISTOSIHTTEERI

POHJAKARTTA TÄYTTÄÄ KAAVOITUSMITTAUSASETUKSEN (1284/1999) MÄÄRÄYKSET.

Simo Veijalainen
SIMO VEIJALAINEN
MAANMITTAUSINSINÖÖRI
20.06.2019

01.01.2012 ALKAEN KÄYTÄMME SUUNNITTELUYÖSSÄ EUREF-FIN GK24 TASOKOORDINAATTIJÄRJESTELMÄÄ.



KANGASALAN KAUPUNKI TEKNINEN KESKUS KAAVOITUS

MERI-KAARINA RAHKOMAA
PIIRTÄNYT

LEENA ROPPOLA
SUUNNITTELLUT

Mari Seppä
MARI SEPPÄ
KAUPUNGINARKKITEHTI

LTK	08.10.2019
LTK	27.08.2019
KAUPUNGINARKKITEHTI	20.06.2019