1:500 / 1:100

Leikkaus A-A

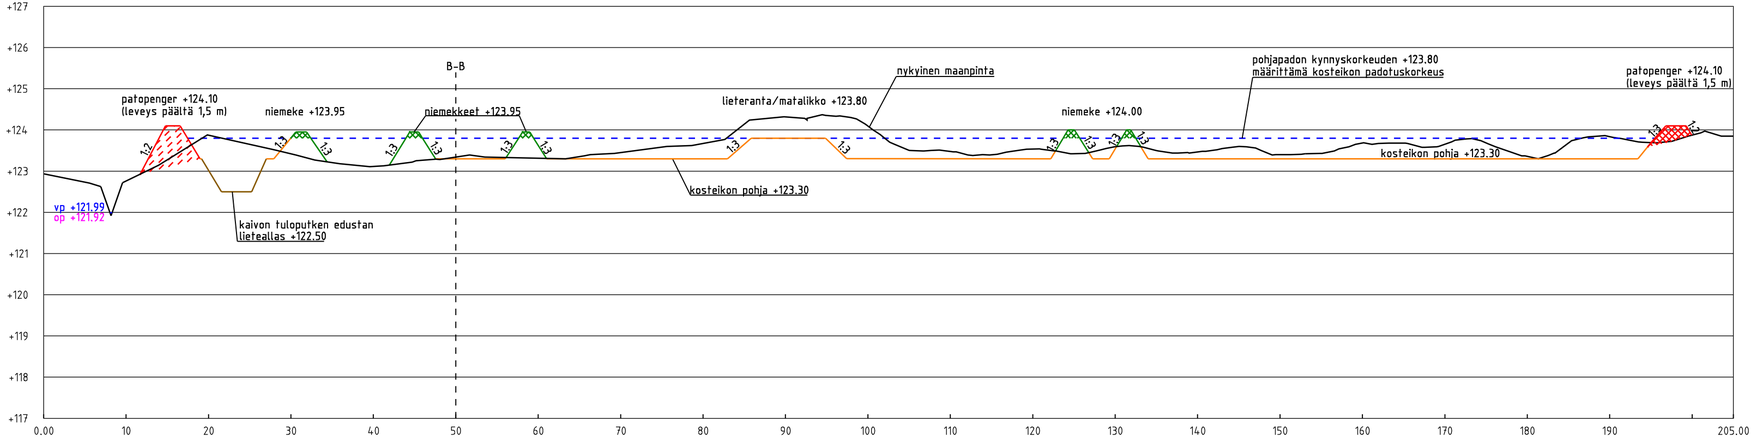

1:500 / 1:100 Leikkaus B-B

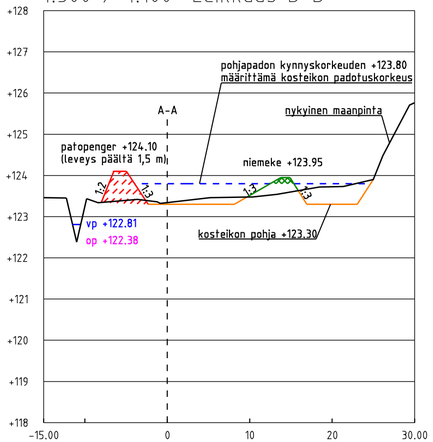

TARASTEN KOSTEIKKO 5	Piir.no. 6.
Tilaaja: Tarasten Kiertotalousalue Oy Pikonlinnantie 240 36280 Pikonlinna	Mittakaava 1:500 / 1:100
	Piirrustuksen sisältö Kosteikon nro 5 leikkaukset A-A & B-B
Etelä-Suomen Salaojakeskus	Koord.järj ETRS-TM35FIN / N2000
Suunnitellut Timo E. Niemelä Tark. Janne Pulkka	Työ TN051281.dgn
Päiväys 14.08.2019	